




Innspill grendemøte Skurdalen

Dato: 25.04.2022

Målestokk: 1:15000

Koordinatsystem: UTM 32N

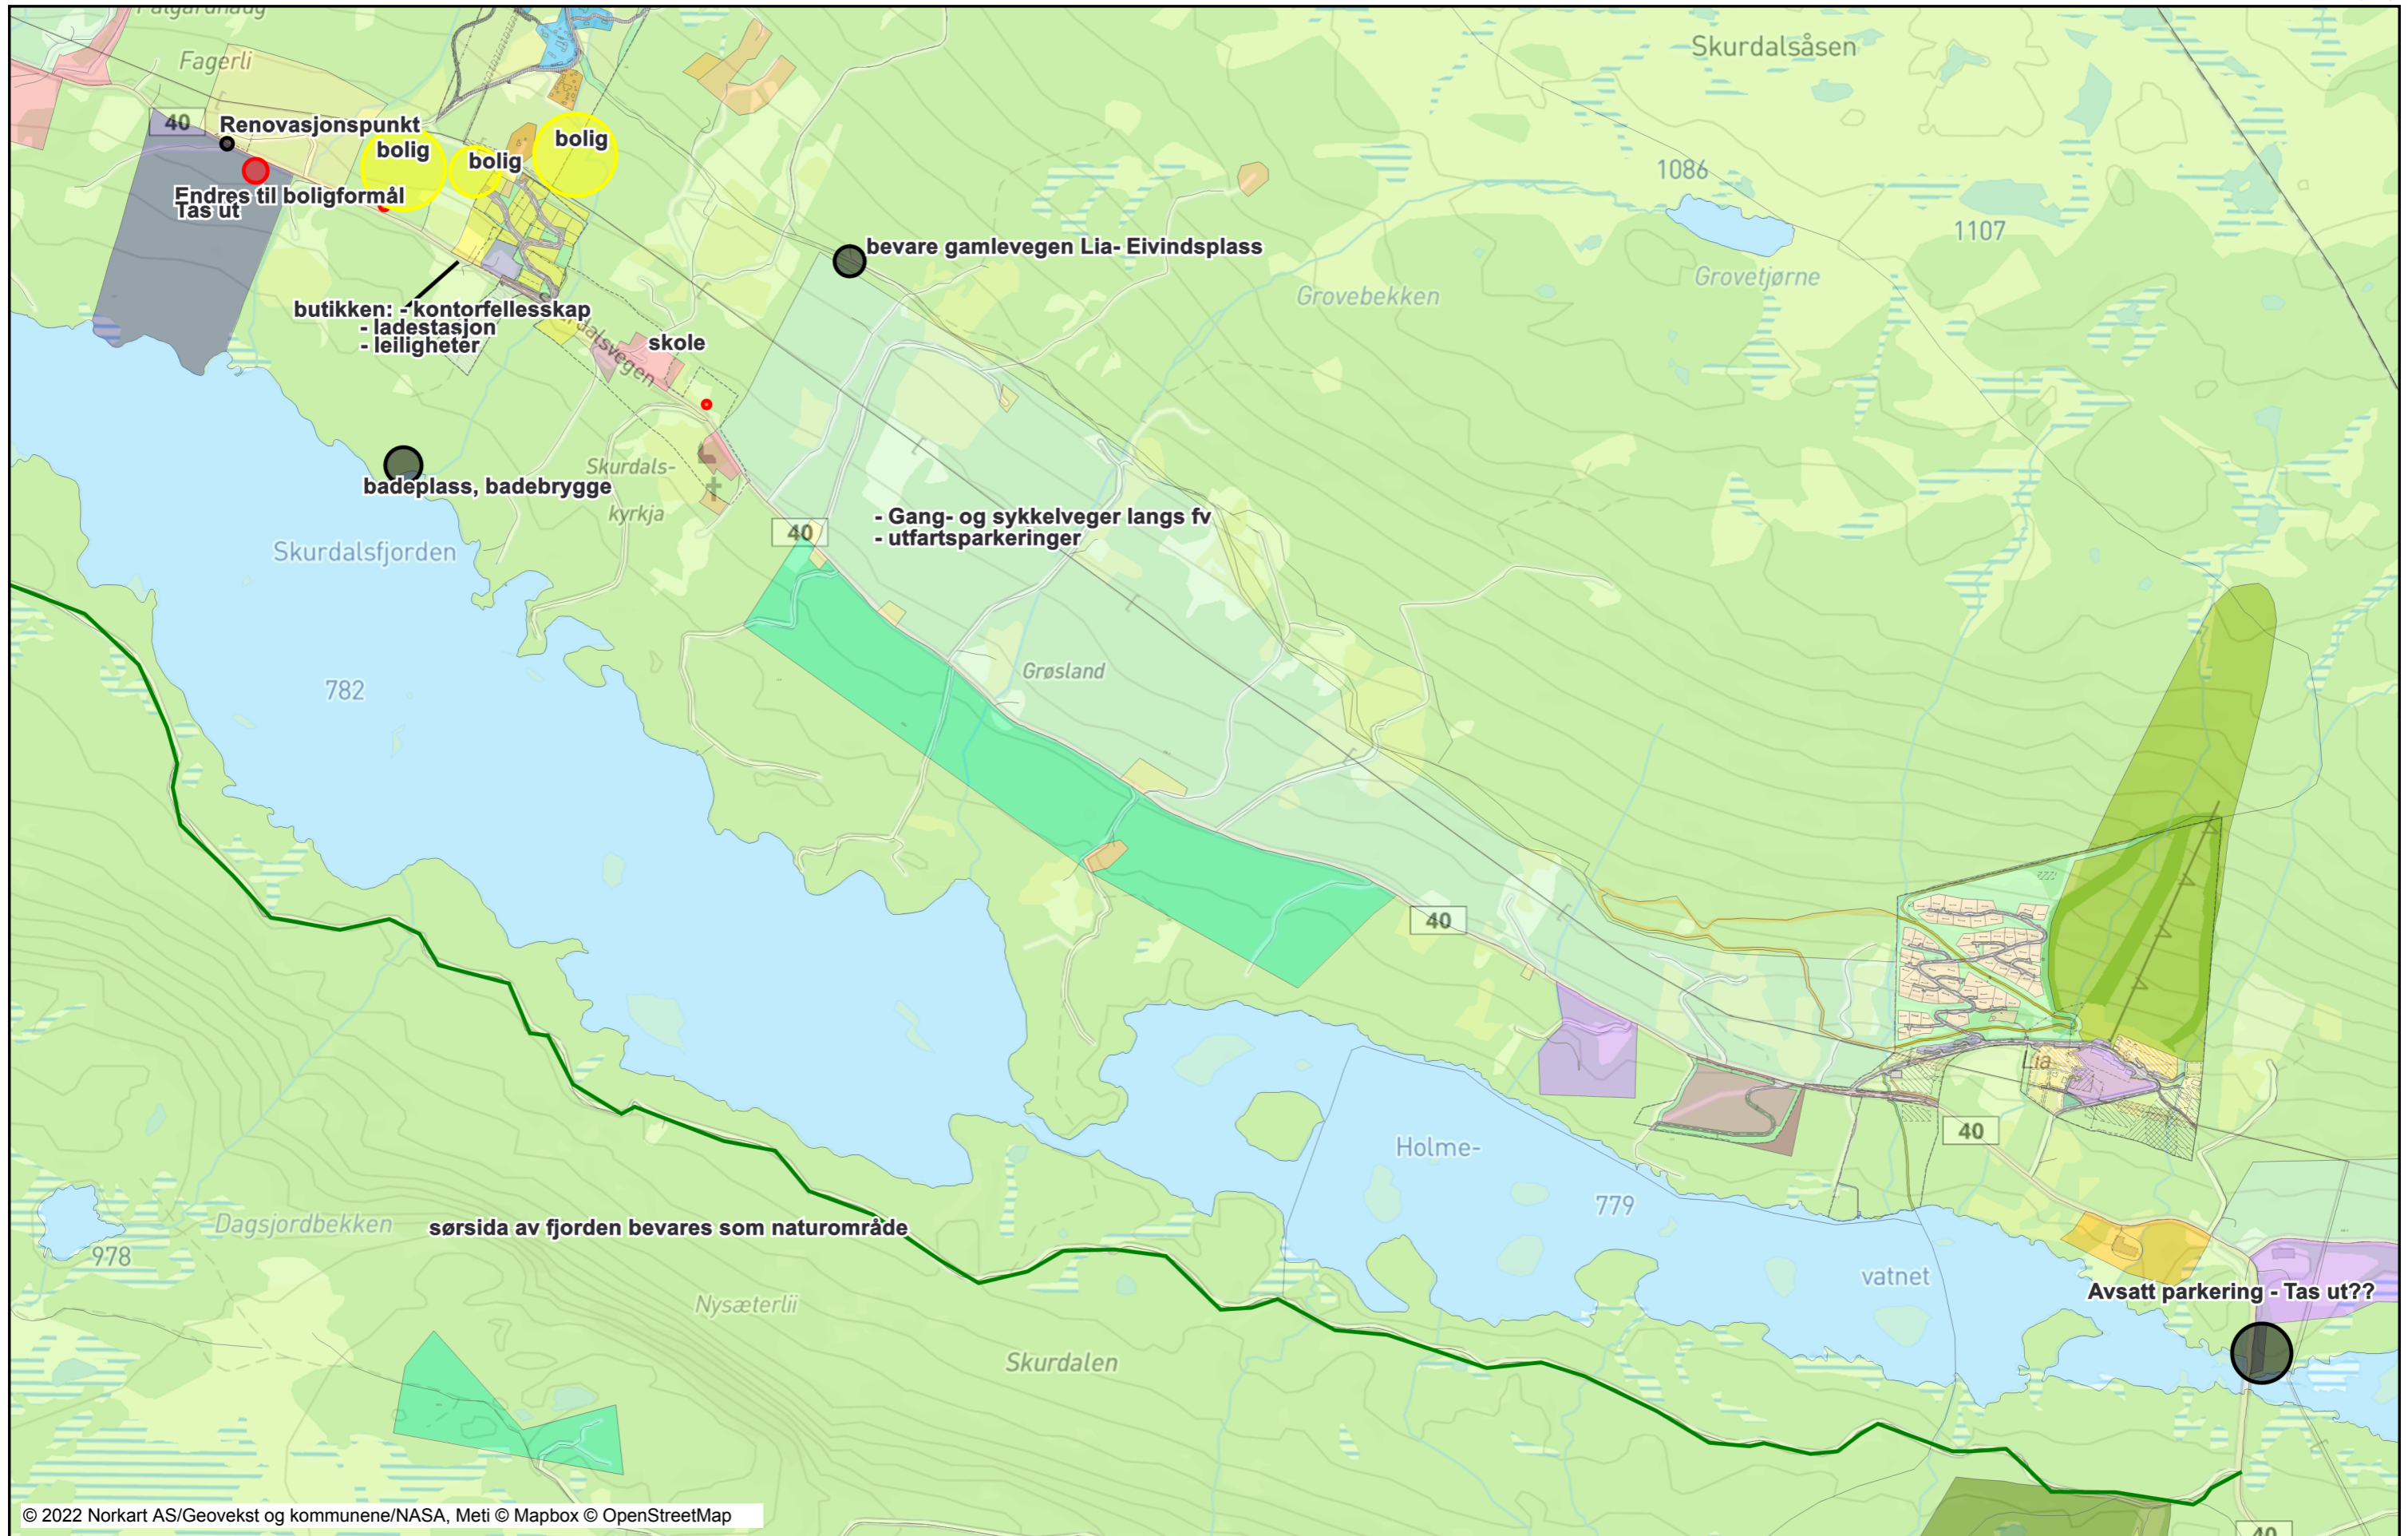

Tegnforklaring

	Kommuneplan-Byggeområder (PBL1)		Bebyggelse som forutsettes fjernet
	LNF-område		Regulert senterlinje
	Reguleringsplan/Bebyggelsesplan PE		Frisiktslinje
	Område for fritidsbebyggelse		Regulert kantkjørebane
	Områder for herberger og bevertni		Regulert støyskjerm
	Område for jord- og skogbruk		Regulert støttemur
	Turveg		Målelinje/Avstandslinje
	Skiløype		Stenging av avkjørsel
	Privat veg		Avkjørsel
	Høyspenningsanlegg (høyspentlinje)		Regulert møneretning
	Reguleringsplan PBL 2008	Abc	Påskrift reguleringsformål/arealformål
	Sikringsonegrense	Abc	Påskrift areal
	Infrastrukturgrense	Abc	Påskrift bredde
	Angitthensyngrense	Abc	Påskrift plantilbehør
	Båndlegginggrense nåværende		
	Bestemmelsegrense		
	Boligbebyggelse		Kommuneplan-Begyggelse og anlegg
	Boligbebyggelse - frittliggende små		Bebyggelse og anlegg - nåværende
	Boligbebyggelse - konsentrert små		Boligbebyggelse - nåværende
	Fritidsbebyggelse		Boligbebyggelse - fremtidig
	Fritidsbebyggelse - frittliggende		Fritidsbebyggelse - nåværende
	Fritid- og turistformål		Fritidsbebyggelse - fremtidig
	Utleiehytter		Tjenesteyting - nåværende
	Steinbrudd/masseuttak		Fritids- og turistformål - nåværende
	Næringsbebyggelse		Fritids- og turistformål - fremtidig
	Hotell		Råstoffutvinning - nåværende
	Skianlegg		Råstoffutvinning - fremtidig
	Skiløype		Næringsbebyggelse - nåværende
	Energianlegg		Næringsbebyggelse - fremtidig
	Vannforsyningsanlegg		Idrettsanlegg - nåværende
	Avløpsanlegg		Idrettsanlegg - fremtidig
	Øvrige kommunaltekniske anlegg		
	Annen særskilt angitt bebyggelse (i)		Kommuneplan-Samferdselsanlegg og
	Lekkeplass		Parkering - fremtidig
	Kombinert bebyggelse og anleggsgang		
	Veg		Kommuneplan-Landbruk-, natur- og
	Kjøreveg		Landbruks-, natur- og friluftsfomål
	Gang/sykkelveg		LNFR-areal - nåværende
	Gangveg/gangareal/gågate		LNFR-areal, Spredt boligbebyggelse
	Annen veggrunn - grøntareal		LNFR-areal, Spredt boligbebyggelse
	Kai		LNFR-areal, Spredt fritidsbebyggelse
	Parkeringsplasser med bestemmelse		LNFR-areal, Spredt næringsbebyggelse
	Grønnstruktur		
	Naturområde		Kommuneplan-Bruk og vern av sjø
	Turdrag		Bruk og vern av sjø og vassdrag med
	Vegetasjonsskjerm		
	LNFR-areal for nødvendige tiltak for		Kommuneplan-Hensynsoner (PBL2008)
	LNFR-formål kombinert med andre		Angitthensynsone - Bevaring natur
	Bruk og vern av sjø og vassdrag med		Gjennomføringsone - Krav om felle
	Faresone - Høyspenningsanlegg (i)		
	Sikringsone - Nedslagsfelt drikkevann		Kommuneplan-Linje- og punktsymbool
	Sikringsone - Område for grunnvann		Angitthensyngrense
	Sikringsone - Frisikt		Gjennomføringgrense
	Sikringsone - Andre sikringssoner		Kraftledning - nåværende
	Infrastruktursone - Krav vedrørende		
	Angitthensynsone - Bevaring kulturmiljø		Felles for kommuneplan PBL 1985 c
	Båndlegging etter lov om kulturmiljø		Planområde
	Bestemmelseområde		Planområde
	Felles for reguleringsplan PBL 1985		Planens begrensning
	Regulerings- og bebyggelsesplaner		Planens begrensning
	Planens begrensning		Grense for arealformål
	Formålsgrense		Grense for arealformål
	Faresonegrense		Hovedveg - nåværende
	Regulert tomtegrense		Hovedveg bro - nåværende
	Eiendomsgrense som skal oppheves		Samleveg - nåværende
	Byggegrense		Adkomstveg - nåværende
	Planlagt bebyggelse		Gang-/sykkelveg - nåværende
	Bebyggelse som inngår i planen		Gang-/sykkelveg - fremtidig
			Turveg/turdrag - nåværende
			Turveg/turdrag - fremtidig
		Abc	Kommune(del)plan - påskrift