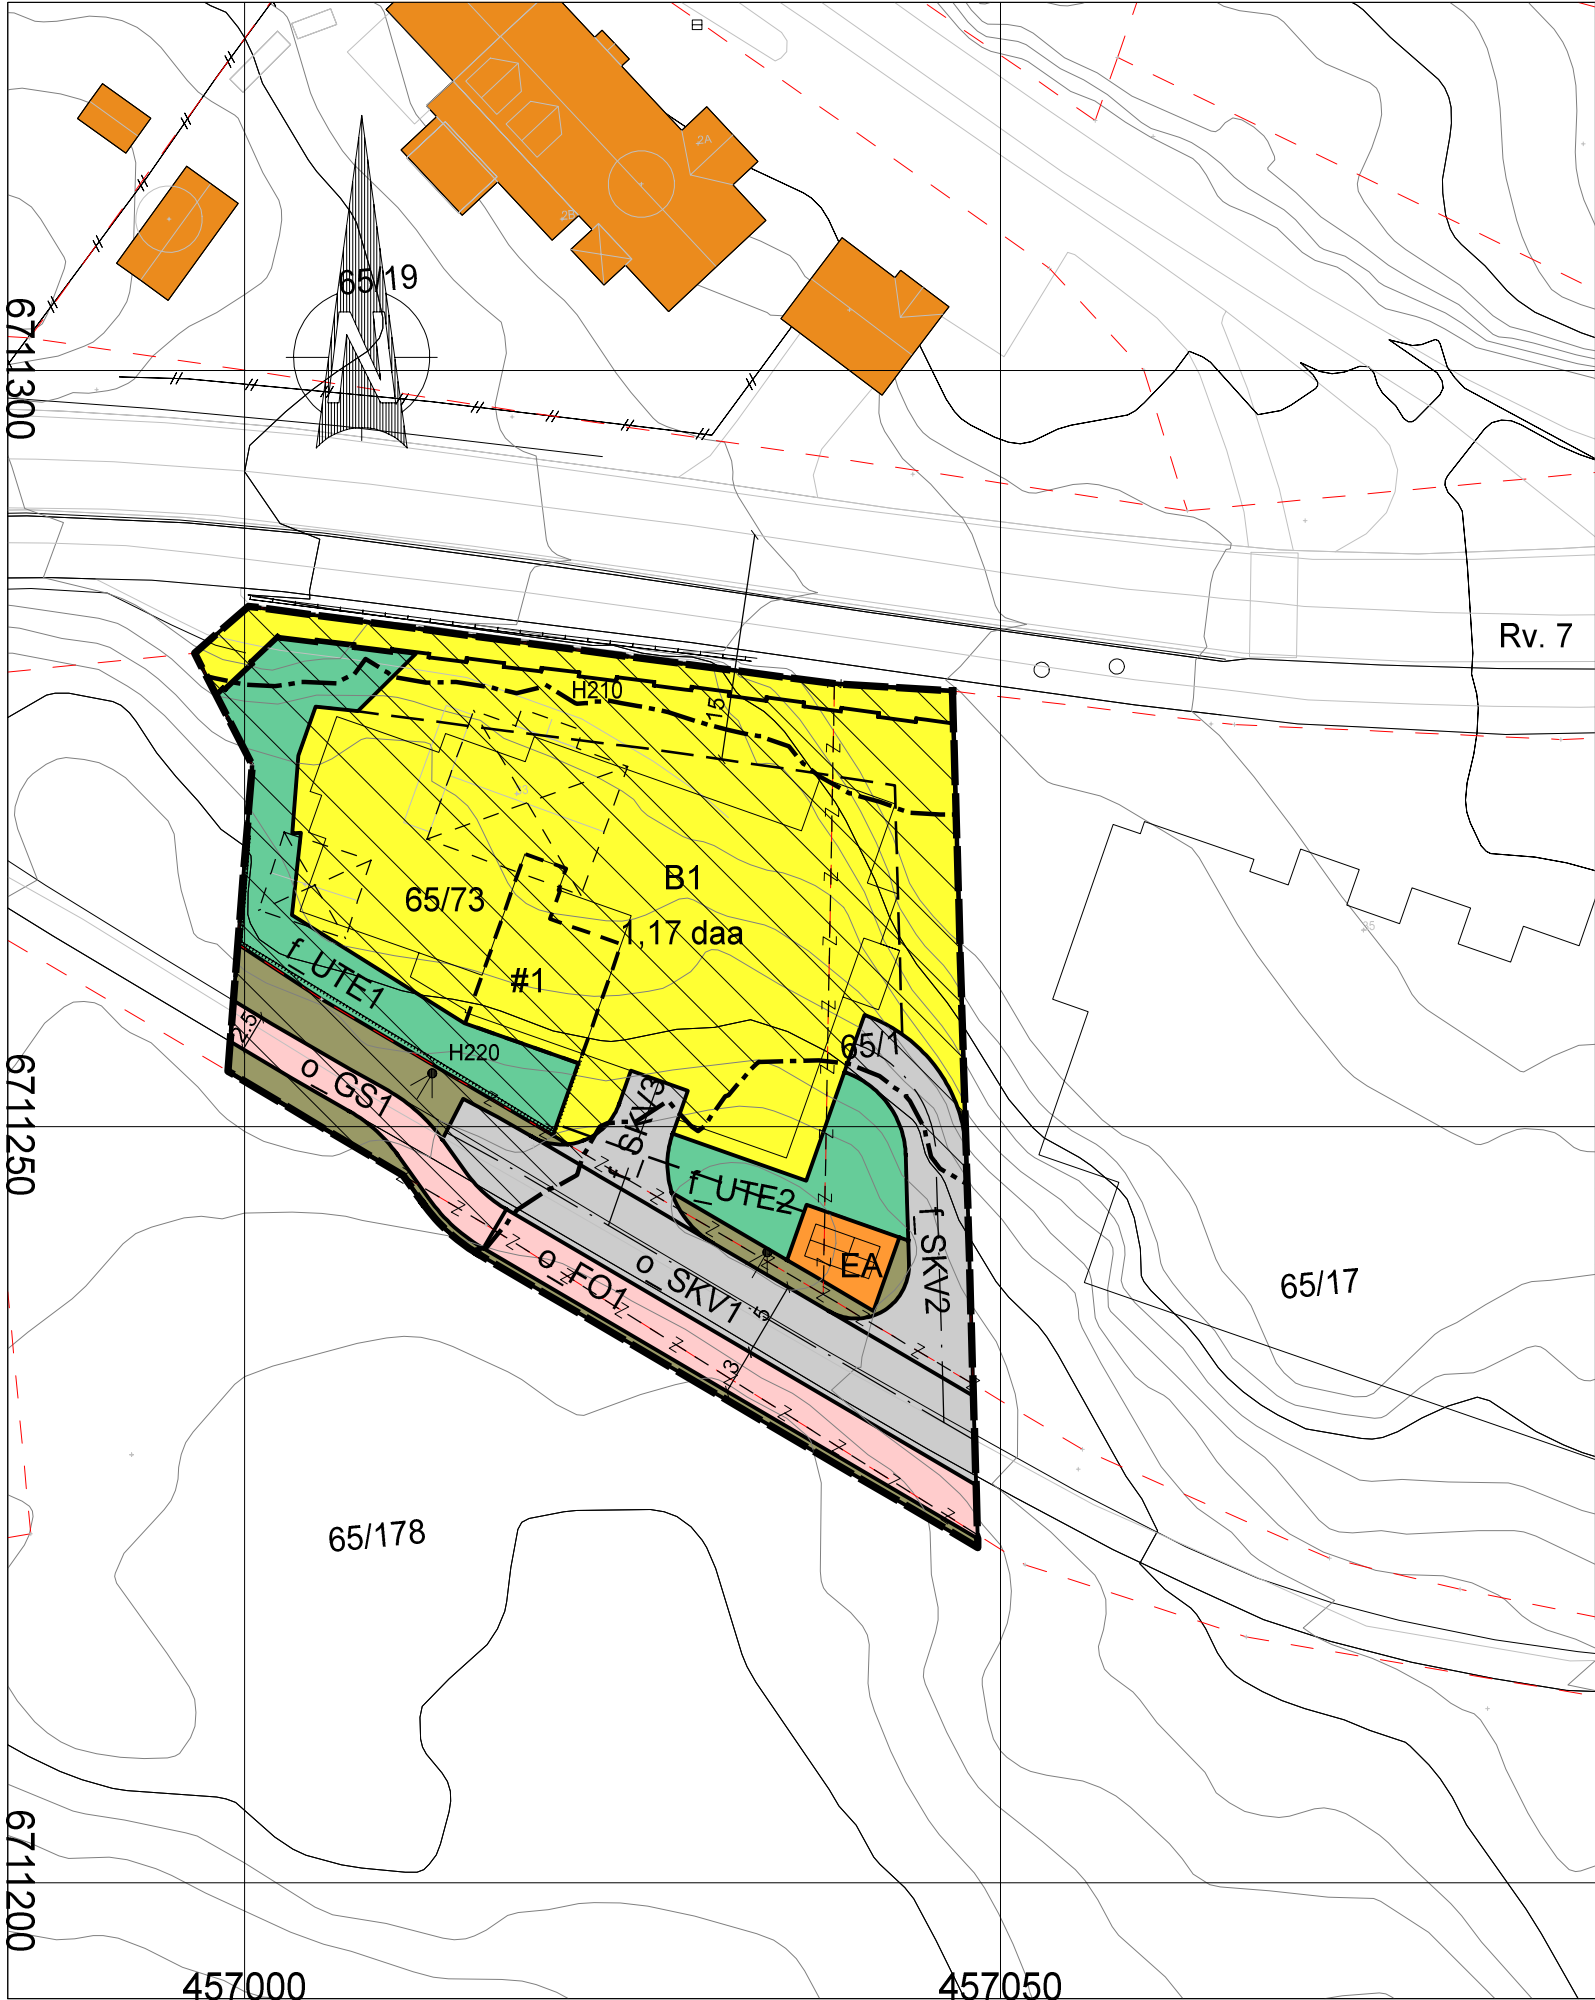


Detaljregulering Breidablikk II - GEILO

Hol kommune

PLANID: 3330_4233

TEGNFORKLARING

PBL § 12-5 REGULERINGSFORMÅL

1. BEBYGGELSE OG ANLEGG (PBL § 12-5 nr. 1)

- BOLIGBEBYGGELSE
 - ENERGIANLEGG/TRAFO
 - UTEOPPHOLDSAREAL
2. SAMFERDSELSANLEGG OG TEKNISK INFRASTRUKTUR (PBL § 12-5 nr. 2)
- KJØREVEG
 - FORTAU
 - GANG-/SYKKELVEG
 - ANNEN VEGGRUNN - GRØNTAREAL

PBL § 12-6 HENSYNSSONER

1. STØYSONE (PBL § 11-8 a.2, jf. § 12-6)

- RØD SONE iht. rundskriv T-1442
- GUL SONE iht. rundskriv T-1442

PBL § 12-7 BESTEMMELSESONRÅDER

- BESTEMMELSESONRÅDE

LINJESYMBOLER

- PLANENS BEGRENSNINGER
- FORMÅLSGRENSE
- BYGGEGRENSE
- EIENDOMSGRENSE SOM SKAL OPPHEVES
- BEBYGGELSE SOM FORUTSETES FJERNET
- REGULERT SENTERLINJE VEG
- REGULERT STØYSKJERM
- REGULERT STØTTEMUR
- VEILEDENDE BYGNINGSPLASSERING

KARTGRUNNLAG:
Digitalt kart: Koordinatsystem Euref89, UTM sone 32 N, høydegrunnlag NN2000
Digitalt kart er hentet fra Infoland den 19.12.2017
Digitalisert og konvertert til SOSI-format av:
Asplan Viak AS

Ekvidistanse 1 m
Kartmålestokk 1: 500 (A3-format)

SAKSBEHANDLING IFLG. PLAN- OG BYGNINGSLOVEN	SAKSNR.	DATO	SIGN.
Kunngjøring av oppstart av planarbeidet		20.11.2024	
1. gangs behandling i planutvalget	94/25	21.08.2025	
Offentlig ettersyn fra 30.08.2025 til 13.10.2026			
2. gangs behandling i planutvalget	31/26	07.05.2026	
Kommunestyrets vedtak:	56/26	28.05.2026	
FORSLAGSSTILLER: Hallingdal Hytteservice AS PLANEN UTARBEIDET AV:	SAKSNR. 616707-03	TEGNRR. 101	SAKSBEH. EIØ/VD
asplan viak www.asplanviak.no	Asplan Viak AS Sundrejordet 4 3570 Ål	Tlf: 417 99 417 E-post: aal@asplanviak.no	DATO: 04.06.2026