


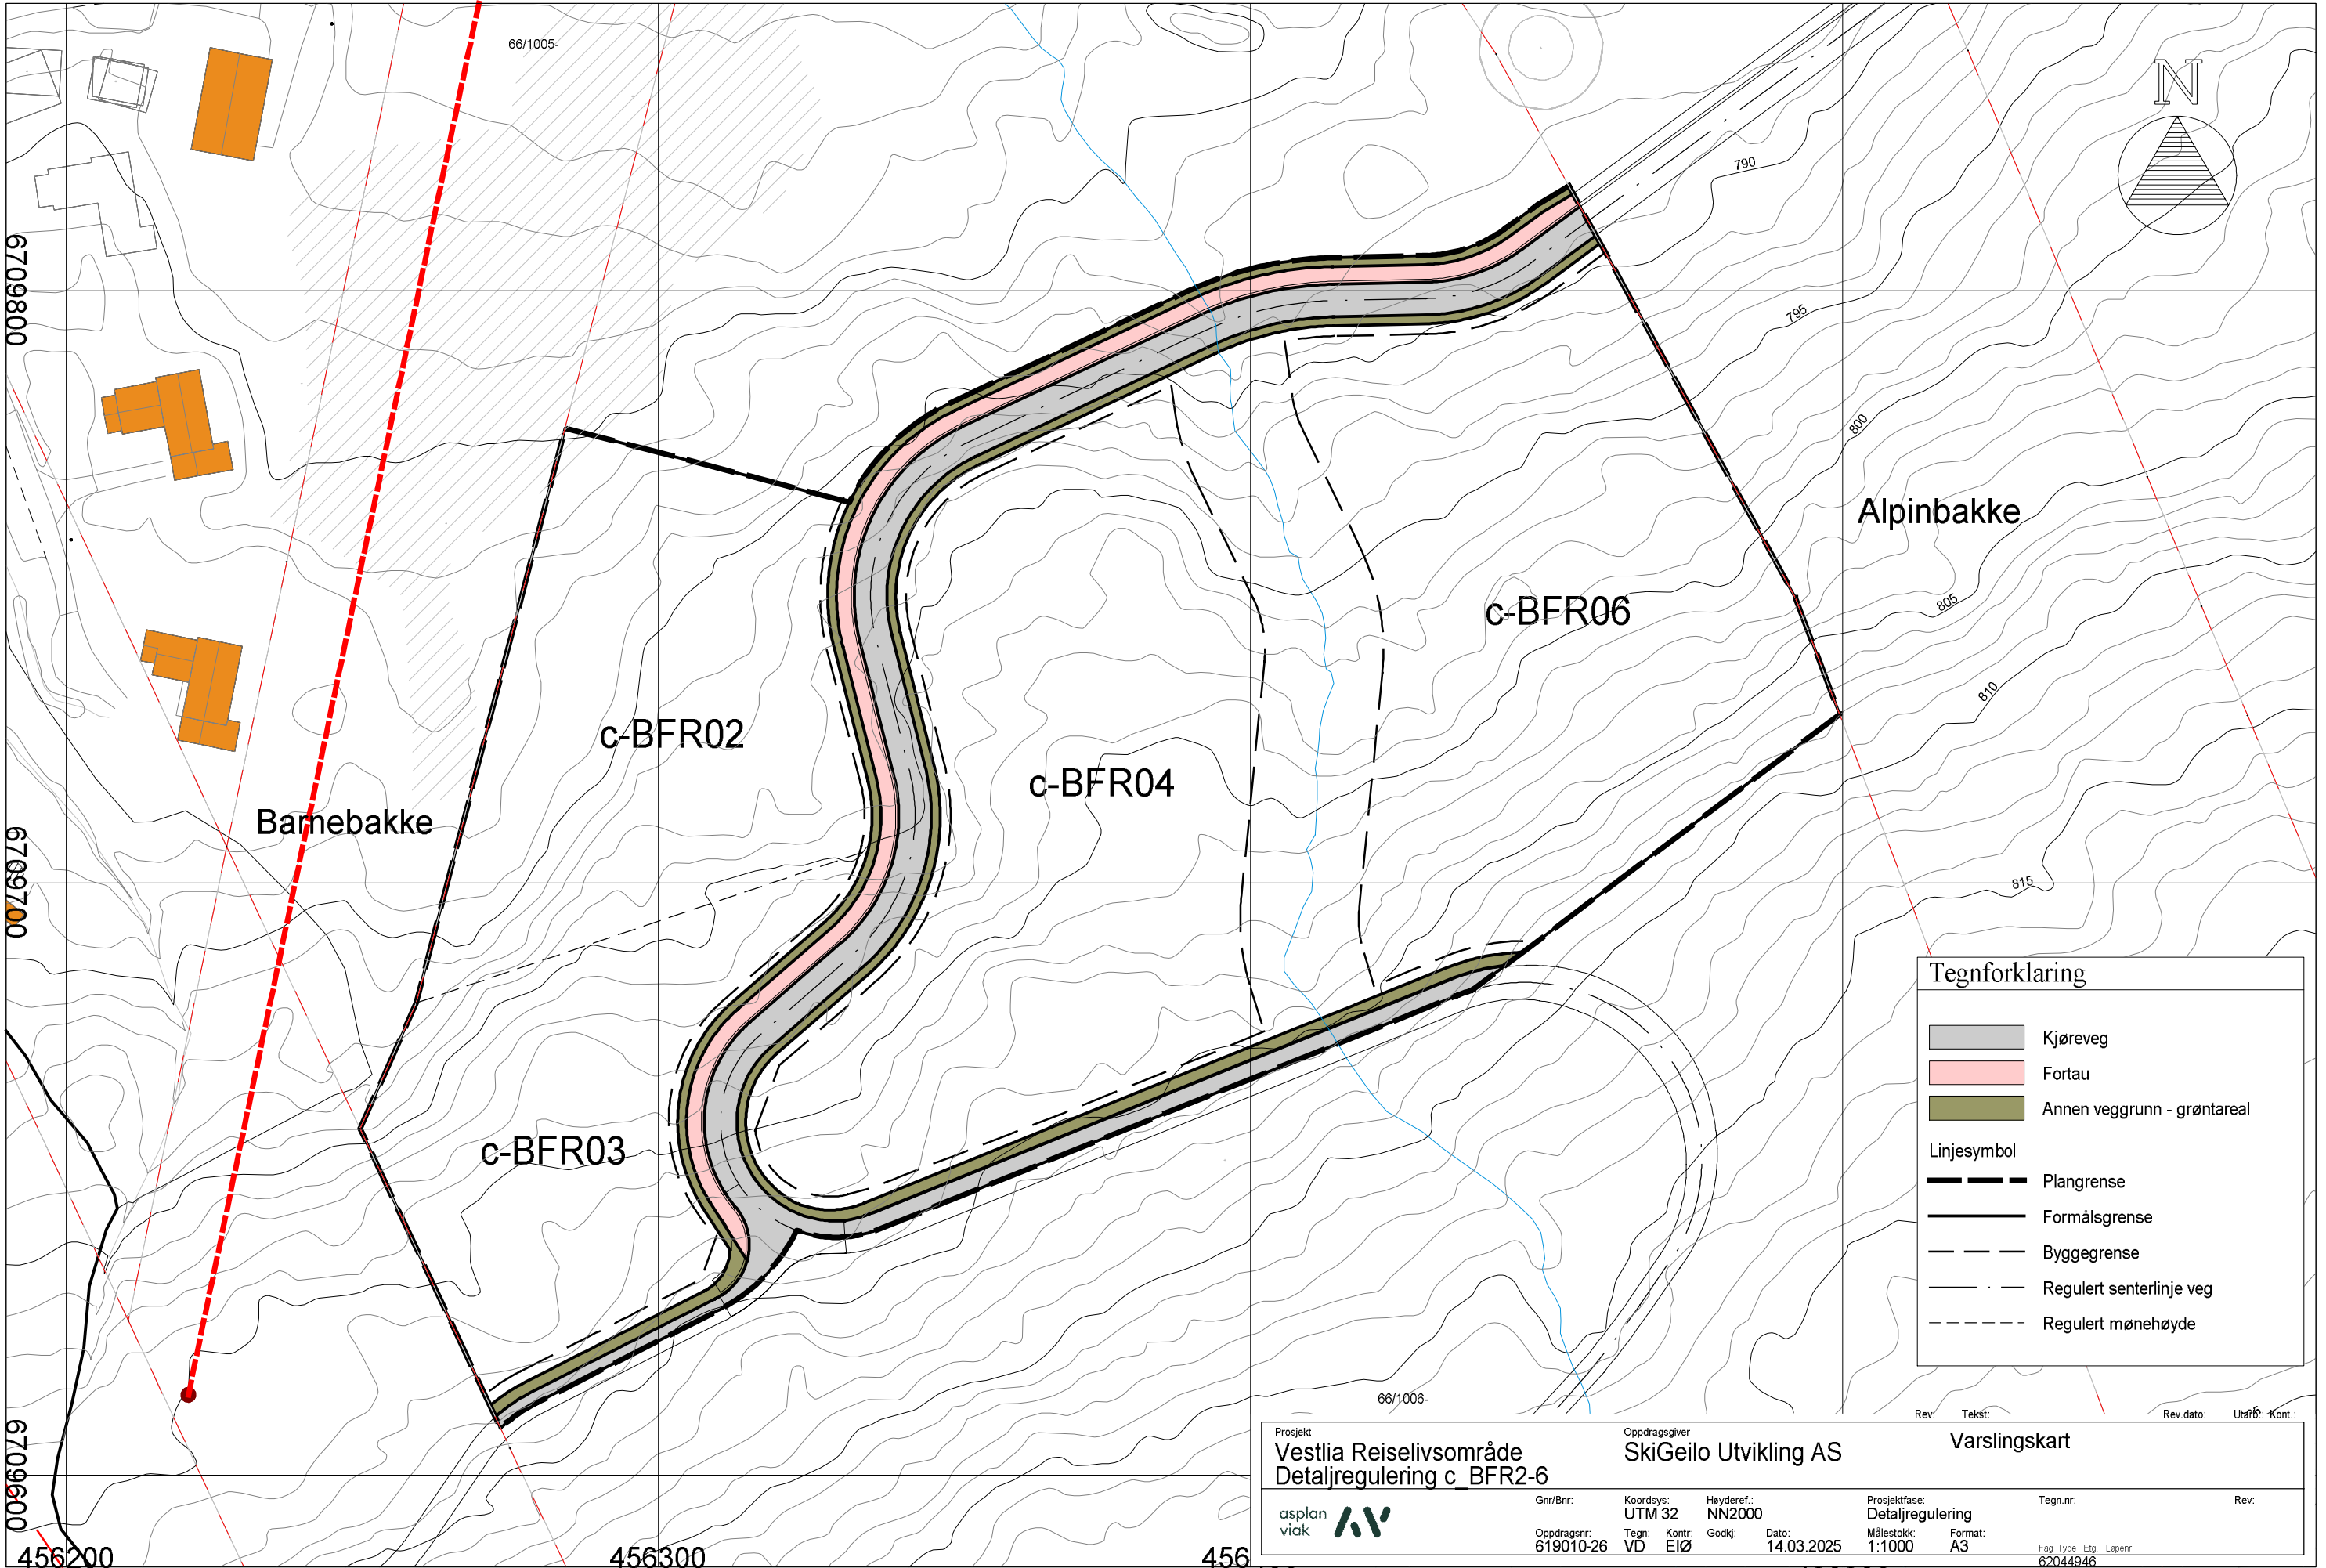

Tegnforklaring

	Kjøreveg
	Fortau
	Annen veggrunn - grøntareal

Linjesymbol

	Plangrense
	Formålsgrense
	Byggegrense
	Regulert senterlinje veg
	Regulert mønehøyde

Prosjekt			Oppdragsgiver			Varslingskart			
Vestlia Reiselivsområde			SkiGeilo Utvikling AS						
Detaljregulering c. BFR2-6									
asplan viak		Gnr/Bnr:	Koordsys:	Høyderef.:	Prosjektfase:	Tegn.nr:	Rev:		
		Oppdragsnr:	Tegn:	Kontr:	Dato:	Målestokk:	Format:		
		619010-26	VD	EIØ	Godkj:	14.03.2025	1:1000	A3	
						Fag Type Etp Løpennr			