Slokkevann lagret i tank, min. 72 m3
Tank fylles fra egen borebrønn/vannverk mm.

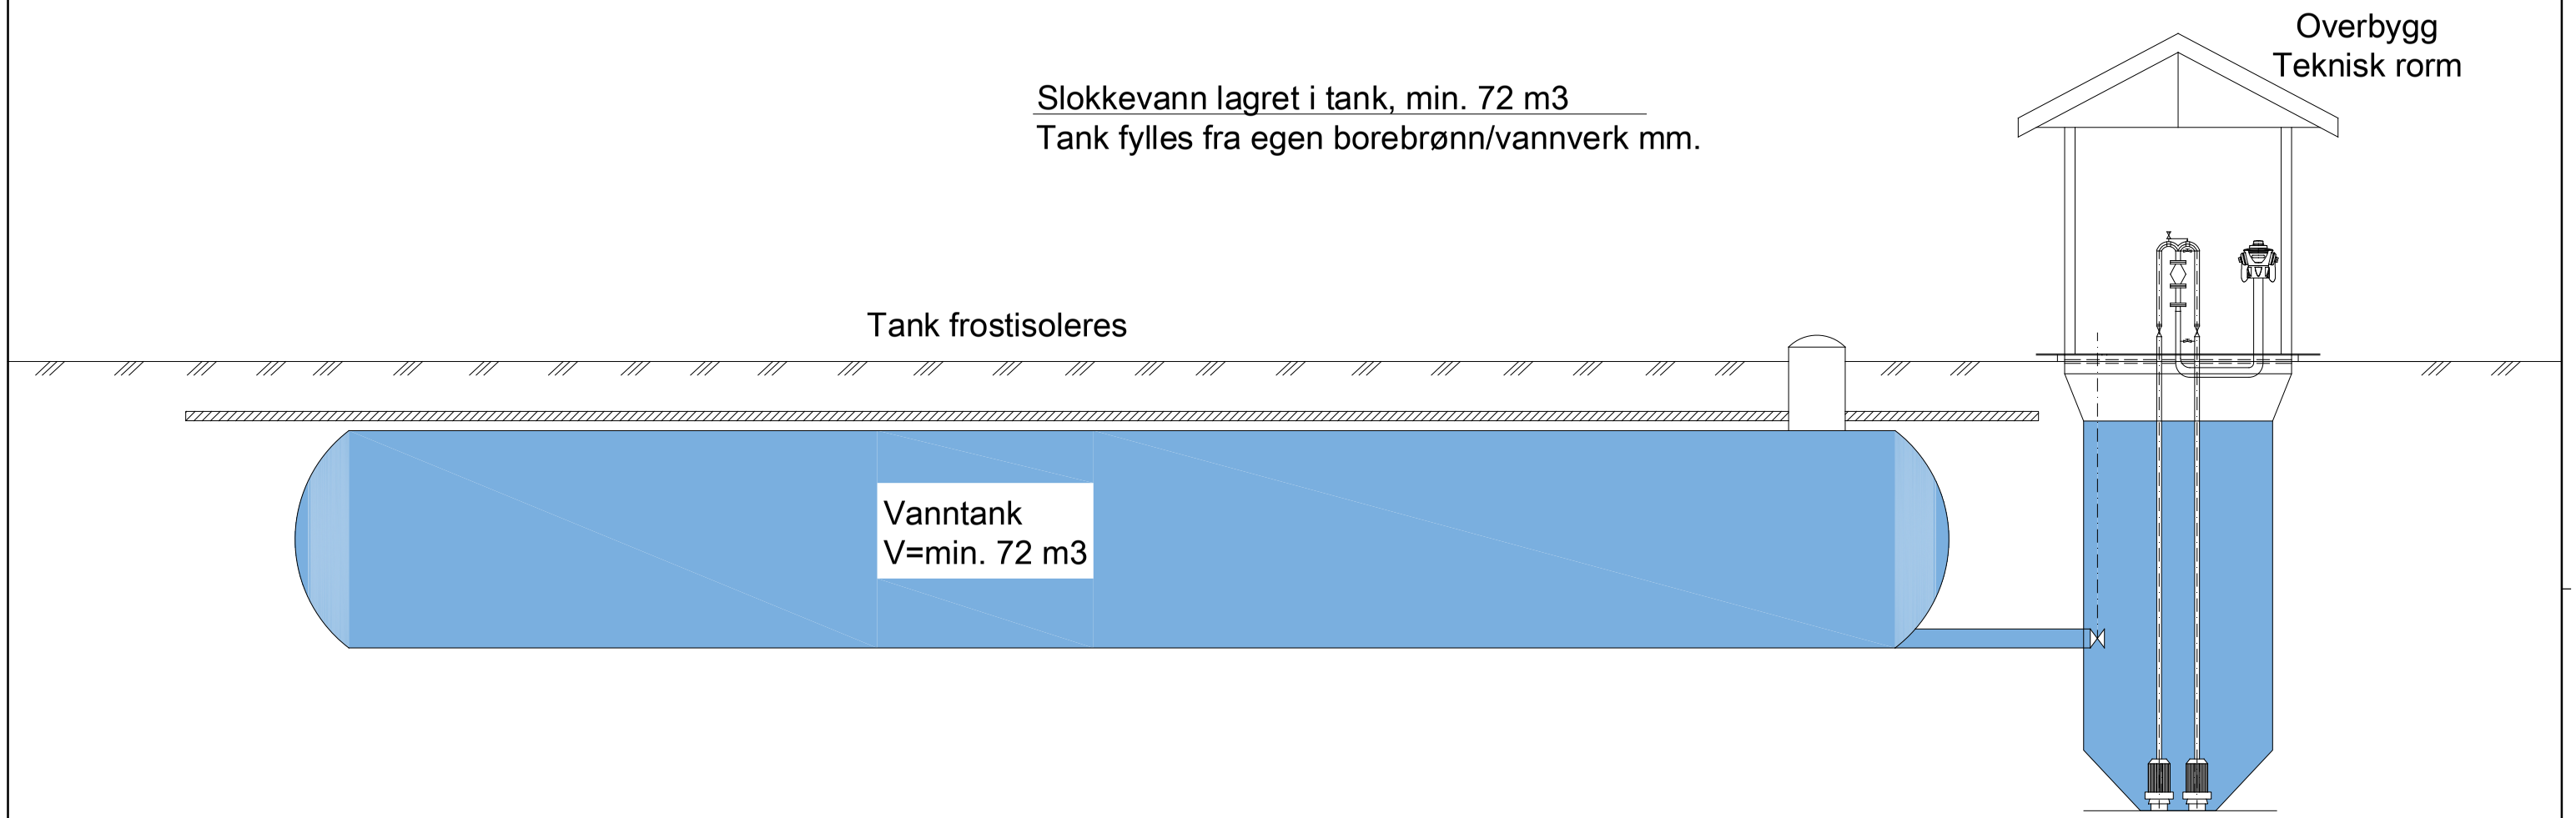

Pumpestasjon m/overbygg
Hver pumpe gir 20 l/s.

Rev.	Dato	Revideringen gjelder	Saksb.	Sidemann.k.	Oppdr.a.

Hallingskarvet Fjellandsby

Hytteområde Sudndalen
Tank for slokkevann
Prinsipptegning

Sidemannskontroll: bl
Oppdragsansvarlig: Thor Egil Lauvvang
Tegnet av: tel
Dato: 08.09.2022
Målestokk: 1:500 (A1) 1:1000 (A3)

Siv.ing. Thor Egil Lauvvang

O.nr.
Status
Tegningsnr.: H03
Rev.

Format: A1 Filnavn: D:\Prosjekter\Sudndal\Detaljer Sudndalen.dwg Xref: 1XREFS\??

TPlot: Thor Egil 09.01.2023 11:15