


Oppdatert navngivning ihht oppdatert regplan		17.12.24	NPN
Oppdatert ihht revidert situasjonsplan		19.09.24	NPN
Ang.	Rev.	Dato	Sign.
Målestokk		1:1000	
Dato		14.01.21	Tegn. NPN
Prosj. Ansv.			NPN
Ks			SJS
Prosj. Nr.		966.007	
Tegn. Nr.		50	Rev. ---

KARVOLLEN UTBYGGING AS
 DETALJREGULERING KARVOLLEN
 VEIPLAN



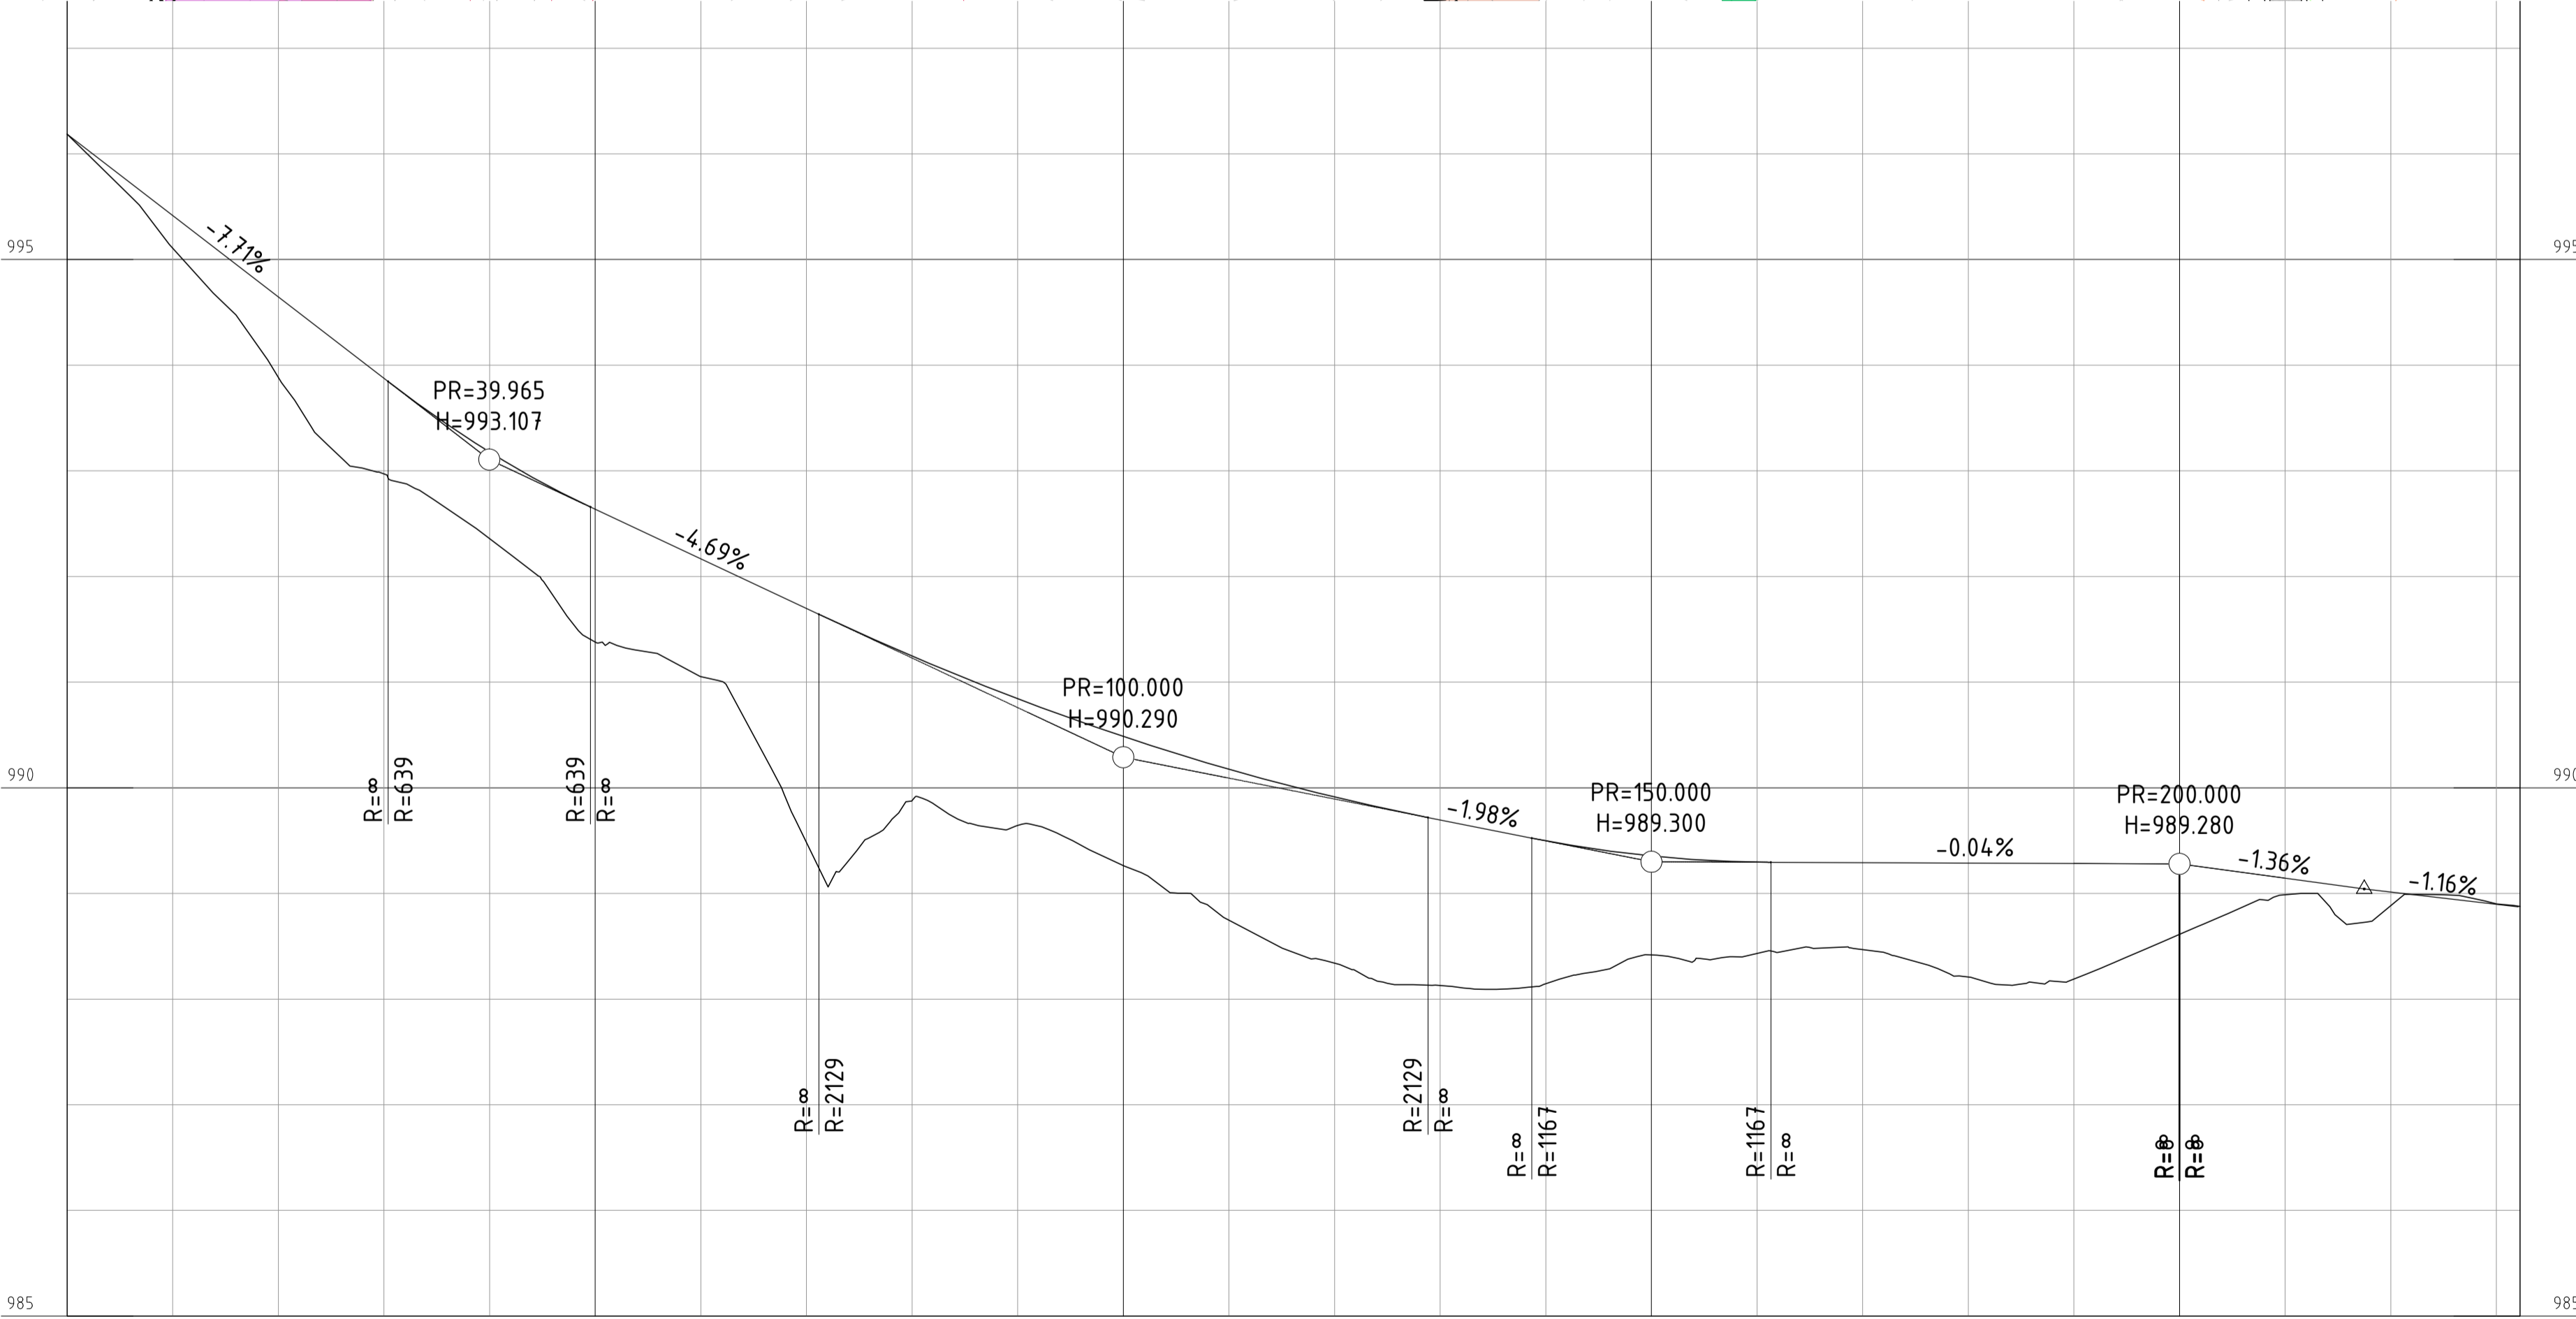


PROFIL NR.	0															50	100															150	200															232		
HOR.KURV.	L 50.31															R 9.27	L 19.98	R 18.09	L 5.65	R 7.40	L 6.52	L 37.89	R 15.98	L 8.94	R 16.30	L 22.54	R 48.42	L 19.96	R 12.79	L 2.30																				
PROFILDATA	-7.71%					RV 639.29					-4.69%					RV 2129.16					-1.98%					RV 1167.27					-0.04%					RV 7.78					-1.36%					-1.16%				
PROFIL H.	995.11	995.42	993.88	994.65	992.97	993.87	992.36	993.18	991.38	992.64	991.05	992.17	989.48	991.70	989.88	991.25	989.64	990.84	989.26	990.49	988.75	990.18	988.34	989.91	988.13	989.70	988.15	989.50	988.42	989.35	988.43	989.30	988.47	989.29	988.21	989.29	988.19	989.28	988.61	989.28	988.99	989.14	988.88	989.01	988.90	988.90				
TERRENG H.	995.11	995.42	993.88	994.65	992.97	993.87	992.36	993.18	991.38	992.64	991.05	992.17	989.48	991.70	989.88	991.25	989.64	990.84	989.26	990.49	988.75	990.18	988.34	989.91	988.13	989.70	988.15	989.50	988.42	989.35	988.43	989.30	988.47	989.29	988.21	989.29	988.19	989.28	988.61	989.28	988.99	989.14	988.88	989.01	988.90	988.90				
OVERBYGGN.T.																1.26 m					1.22 m					0.94 m					0.67 m																			


Oppdrått navn/gjennomføring		17.12.24	NPN
Oppdrått nr./revidert situasjonsplan		19.09.24	NPN
Åp.	Rev.	Dato	Sign.
Målestokk		1:500	
Dato		14.01.21	NPN
Prosjekt		KV1	
Kontor		SJS	
Prosjekt nr.		966.007	
Tegn. nr.		51	

KARIVOLLEN UTBYGGING AS
 DETALJREGULERING KARIVOLLEN
 PLAN & PROFIL - F_KV1


INGENIÖRFIRMAET
 SVENDSEN & CO AS

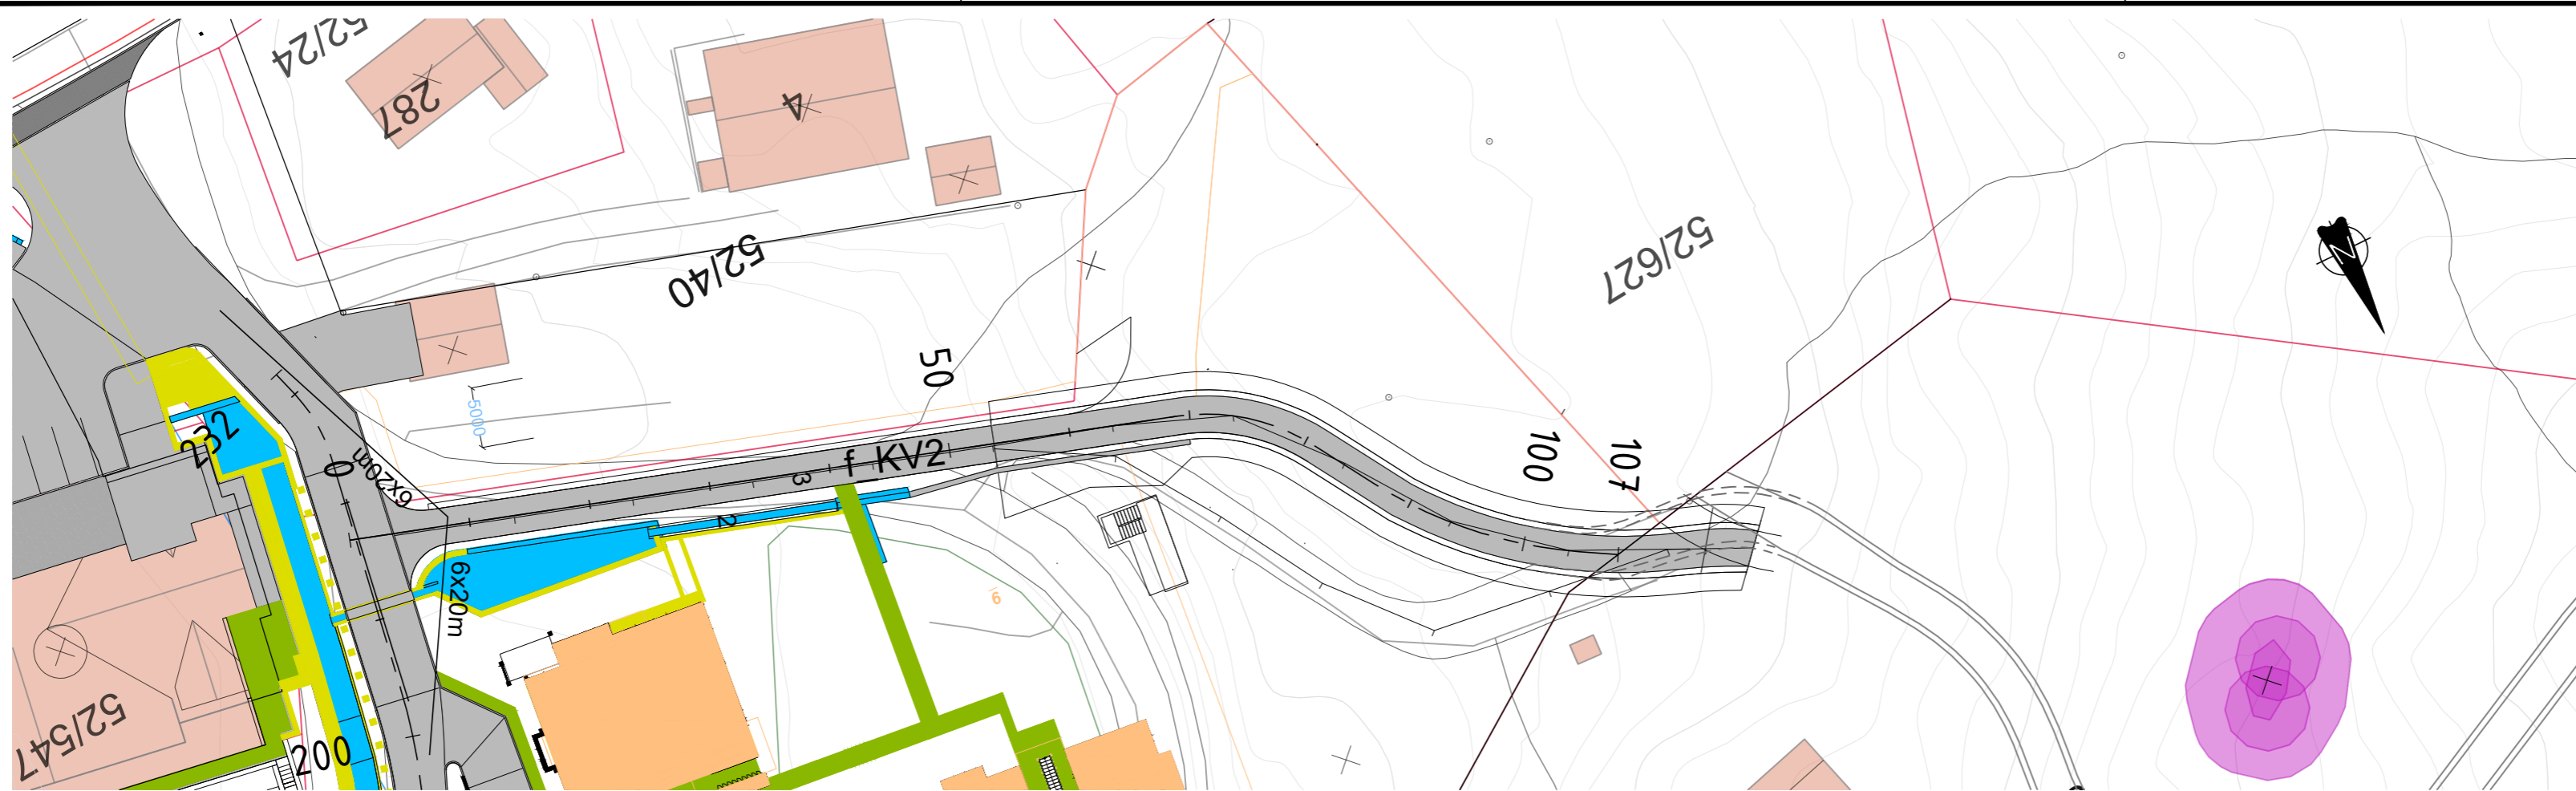

PROFIL: f_KV2
SKALA L= 100 H= 20

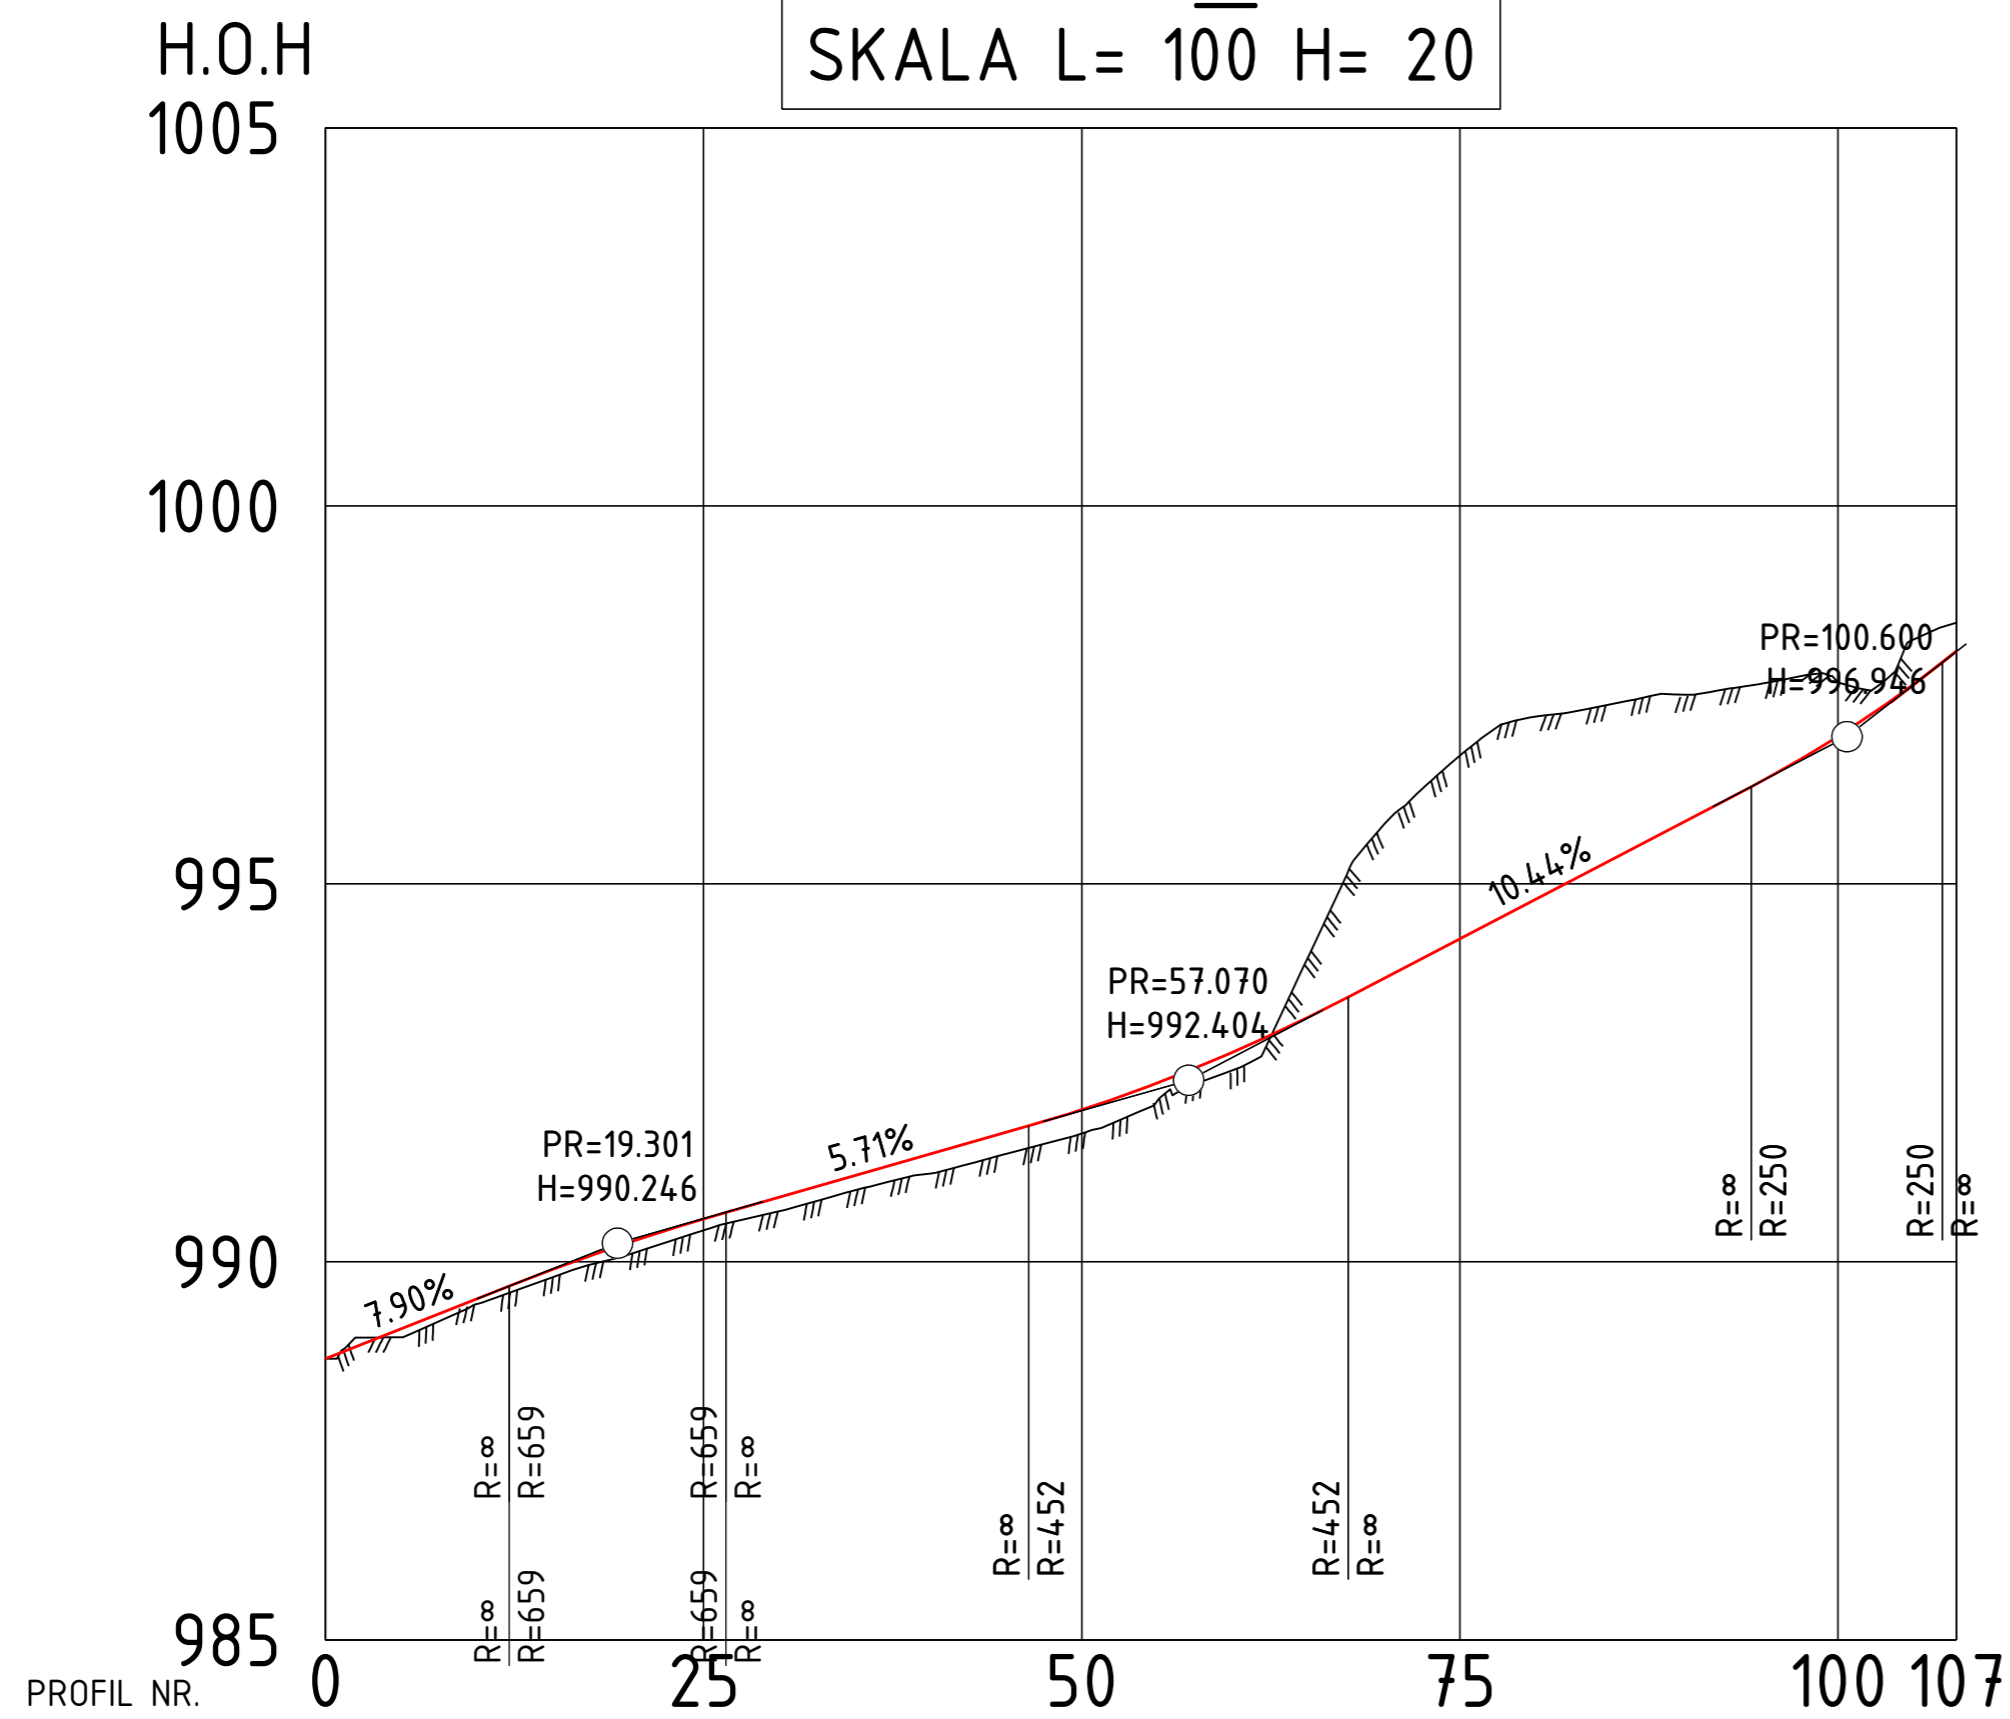


Oppdatert navngivning ihht oppdatert regplan	17.12.24	NPN
Oppdatert ihht revidert situasjonsplan	19.09.24	NPN
Ang.	Rev.	Dato
Målestokk	1:500	Tegn.
Date	14.01.21	NPN
Prosj. Ansv.	NPN	
Ks	SJS	
Prosj. Nr.	966.007	
Tegn. Nr.	52	Rev.

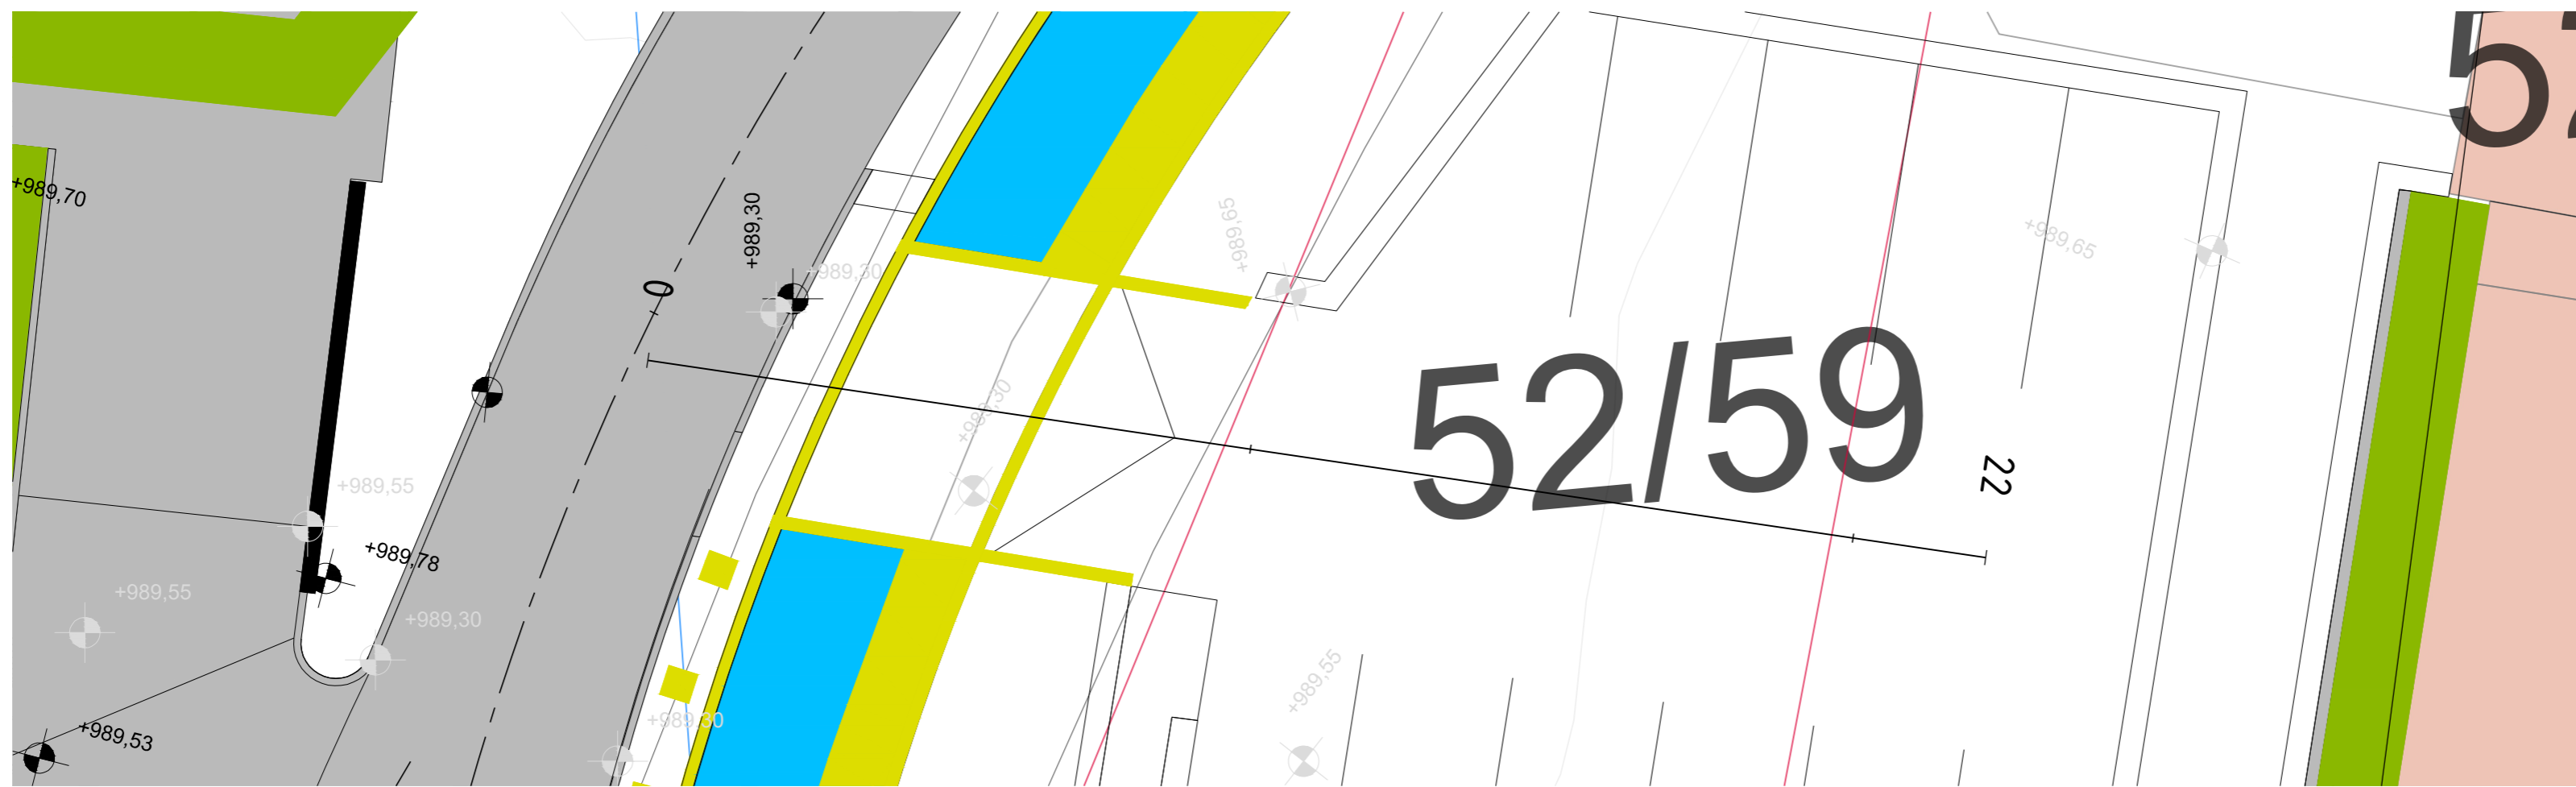

H.O.H

PROFIL: P-PLASS
SKALA L= 100 H= 100

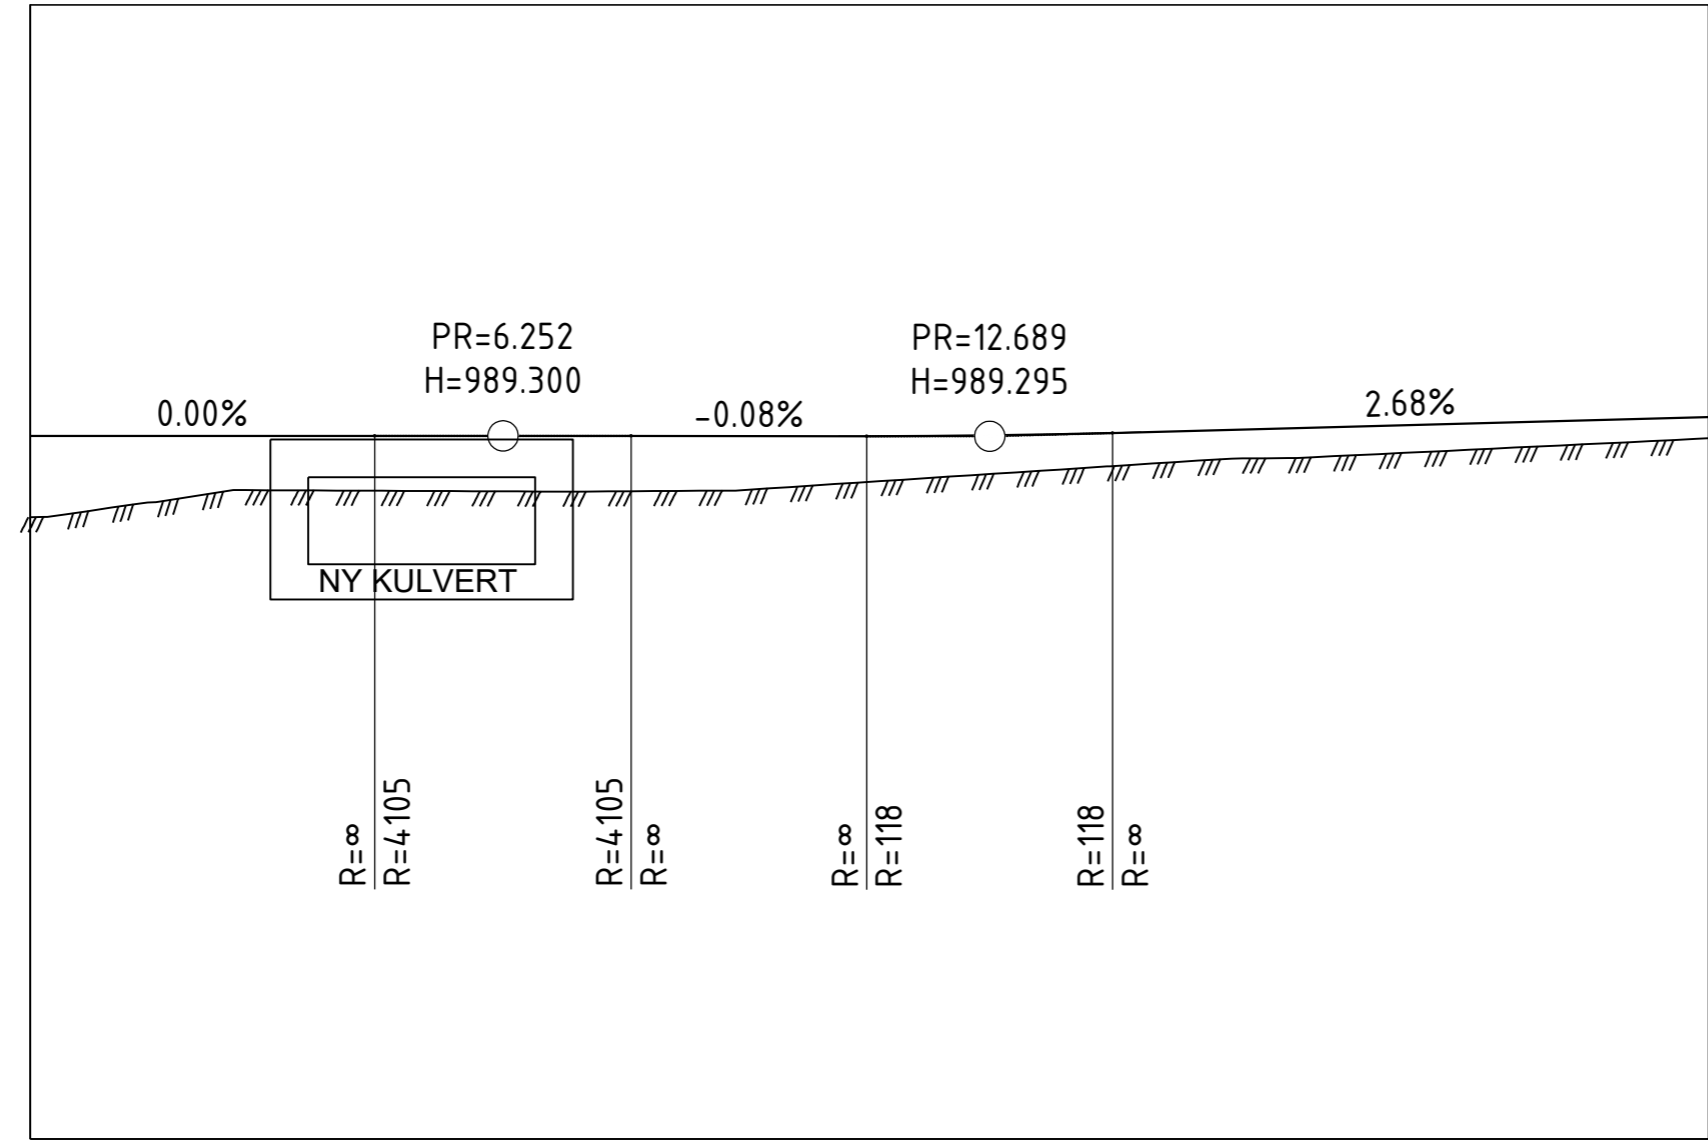

PROFIL NR.	980	0			22
HOR.KURV.	L 22.20				
TERRENG H.		988.57	988.62	988.94	988.16
PROFIL H.	989.30	989.30	989.30	989.36	989.55

Oppdatert ihht revidert situasjonsplan	Ang.	Rev.	Dato	Sign.
Målestokk	1:100			
Dato	19.09.24	Tegn.	NPN	
Prosj. Ansv.				
Ks			SJS	
Prosj. Nr.			966.007	
Tegn. Nr.	53	Rev.	--	

KARIVOLLEN UTBYGGING AS
DETALJREGULERING KARIVOLLEN
PLAN OG PROFIL P-PLASS
INGENIØRFIRMAET
SVENDSEN & CO AS