


VARSLINGSKART

Varsel om oppstart av planarbeid for revidering av
«områderegulering for boliger nye Havsdalsvegen»

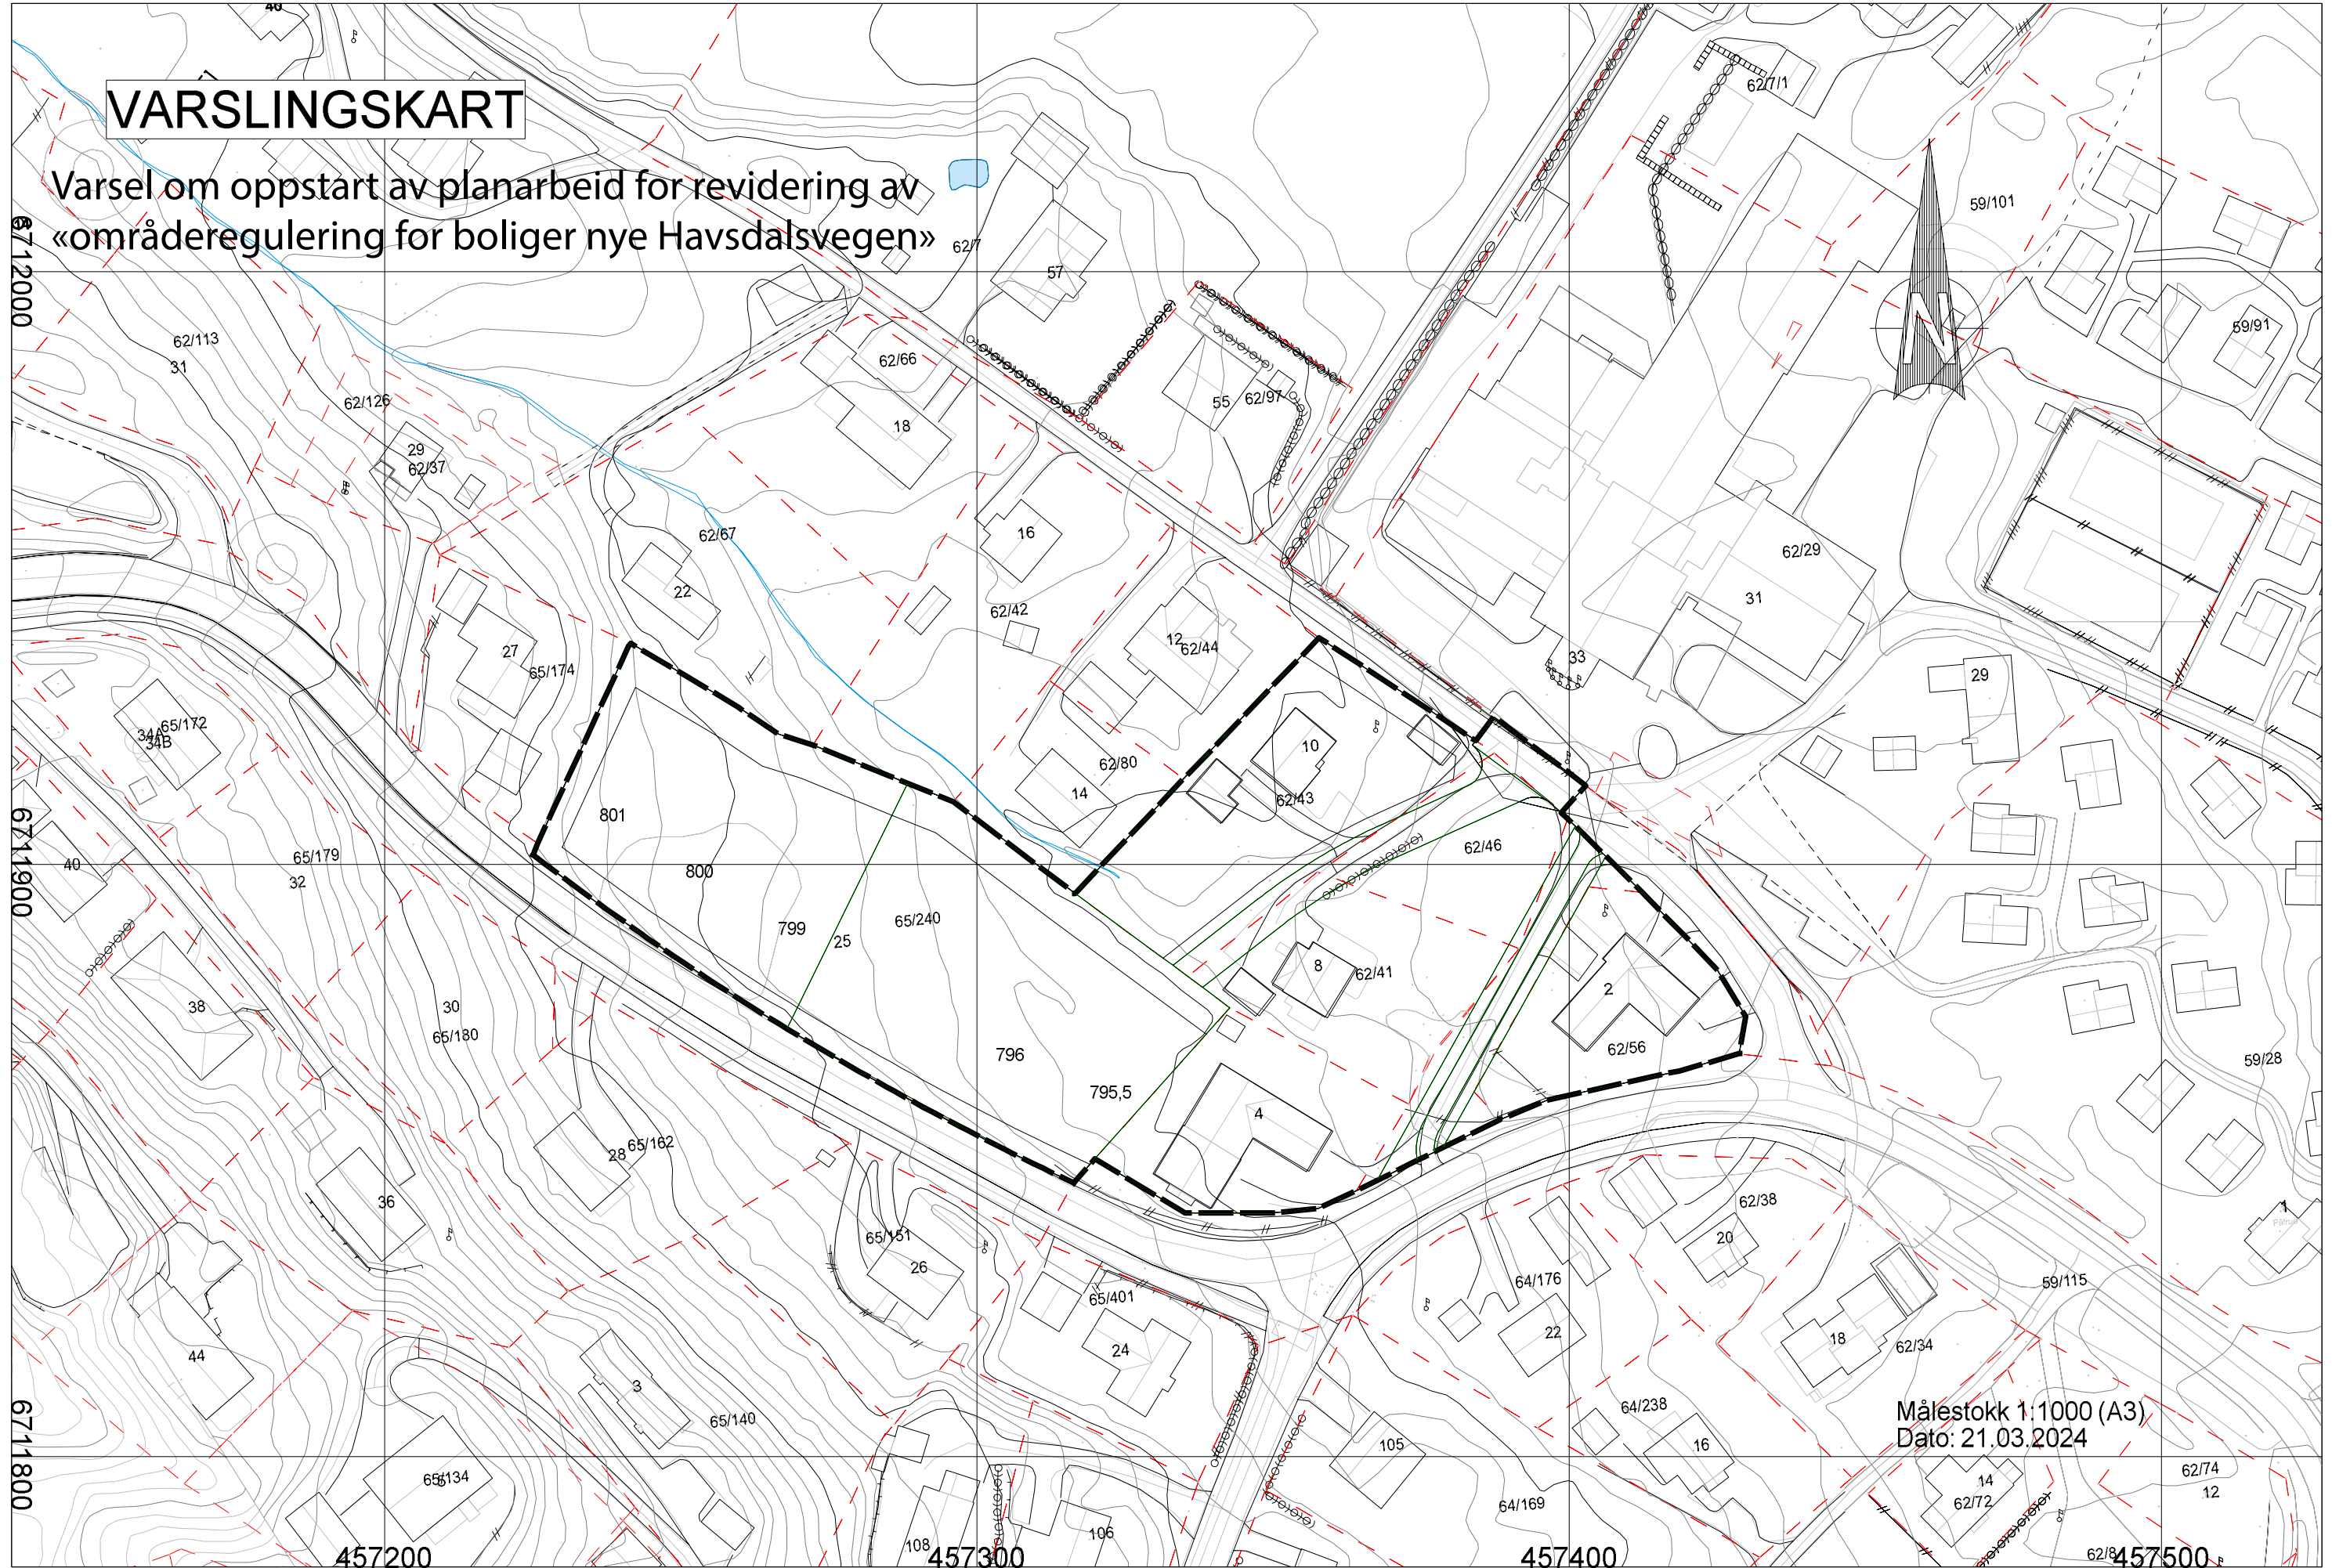

Målestokk 1:1000 (A3)
Dato: 21.03.2024

6712000

6711900

6711800

457200

457300

457400

457500