


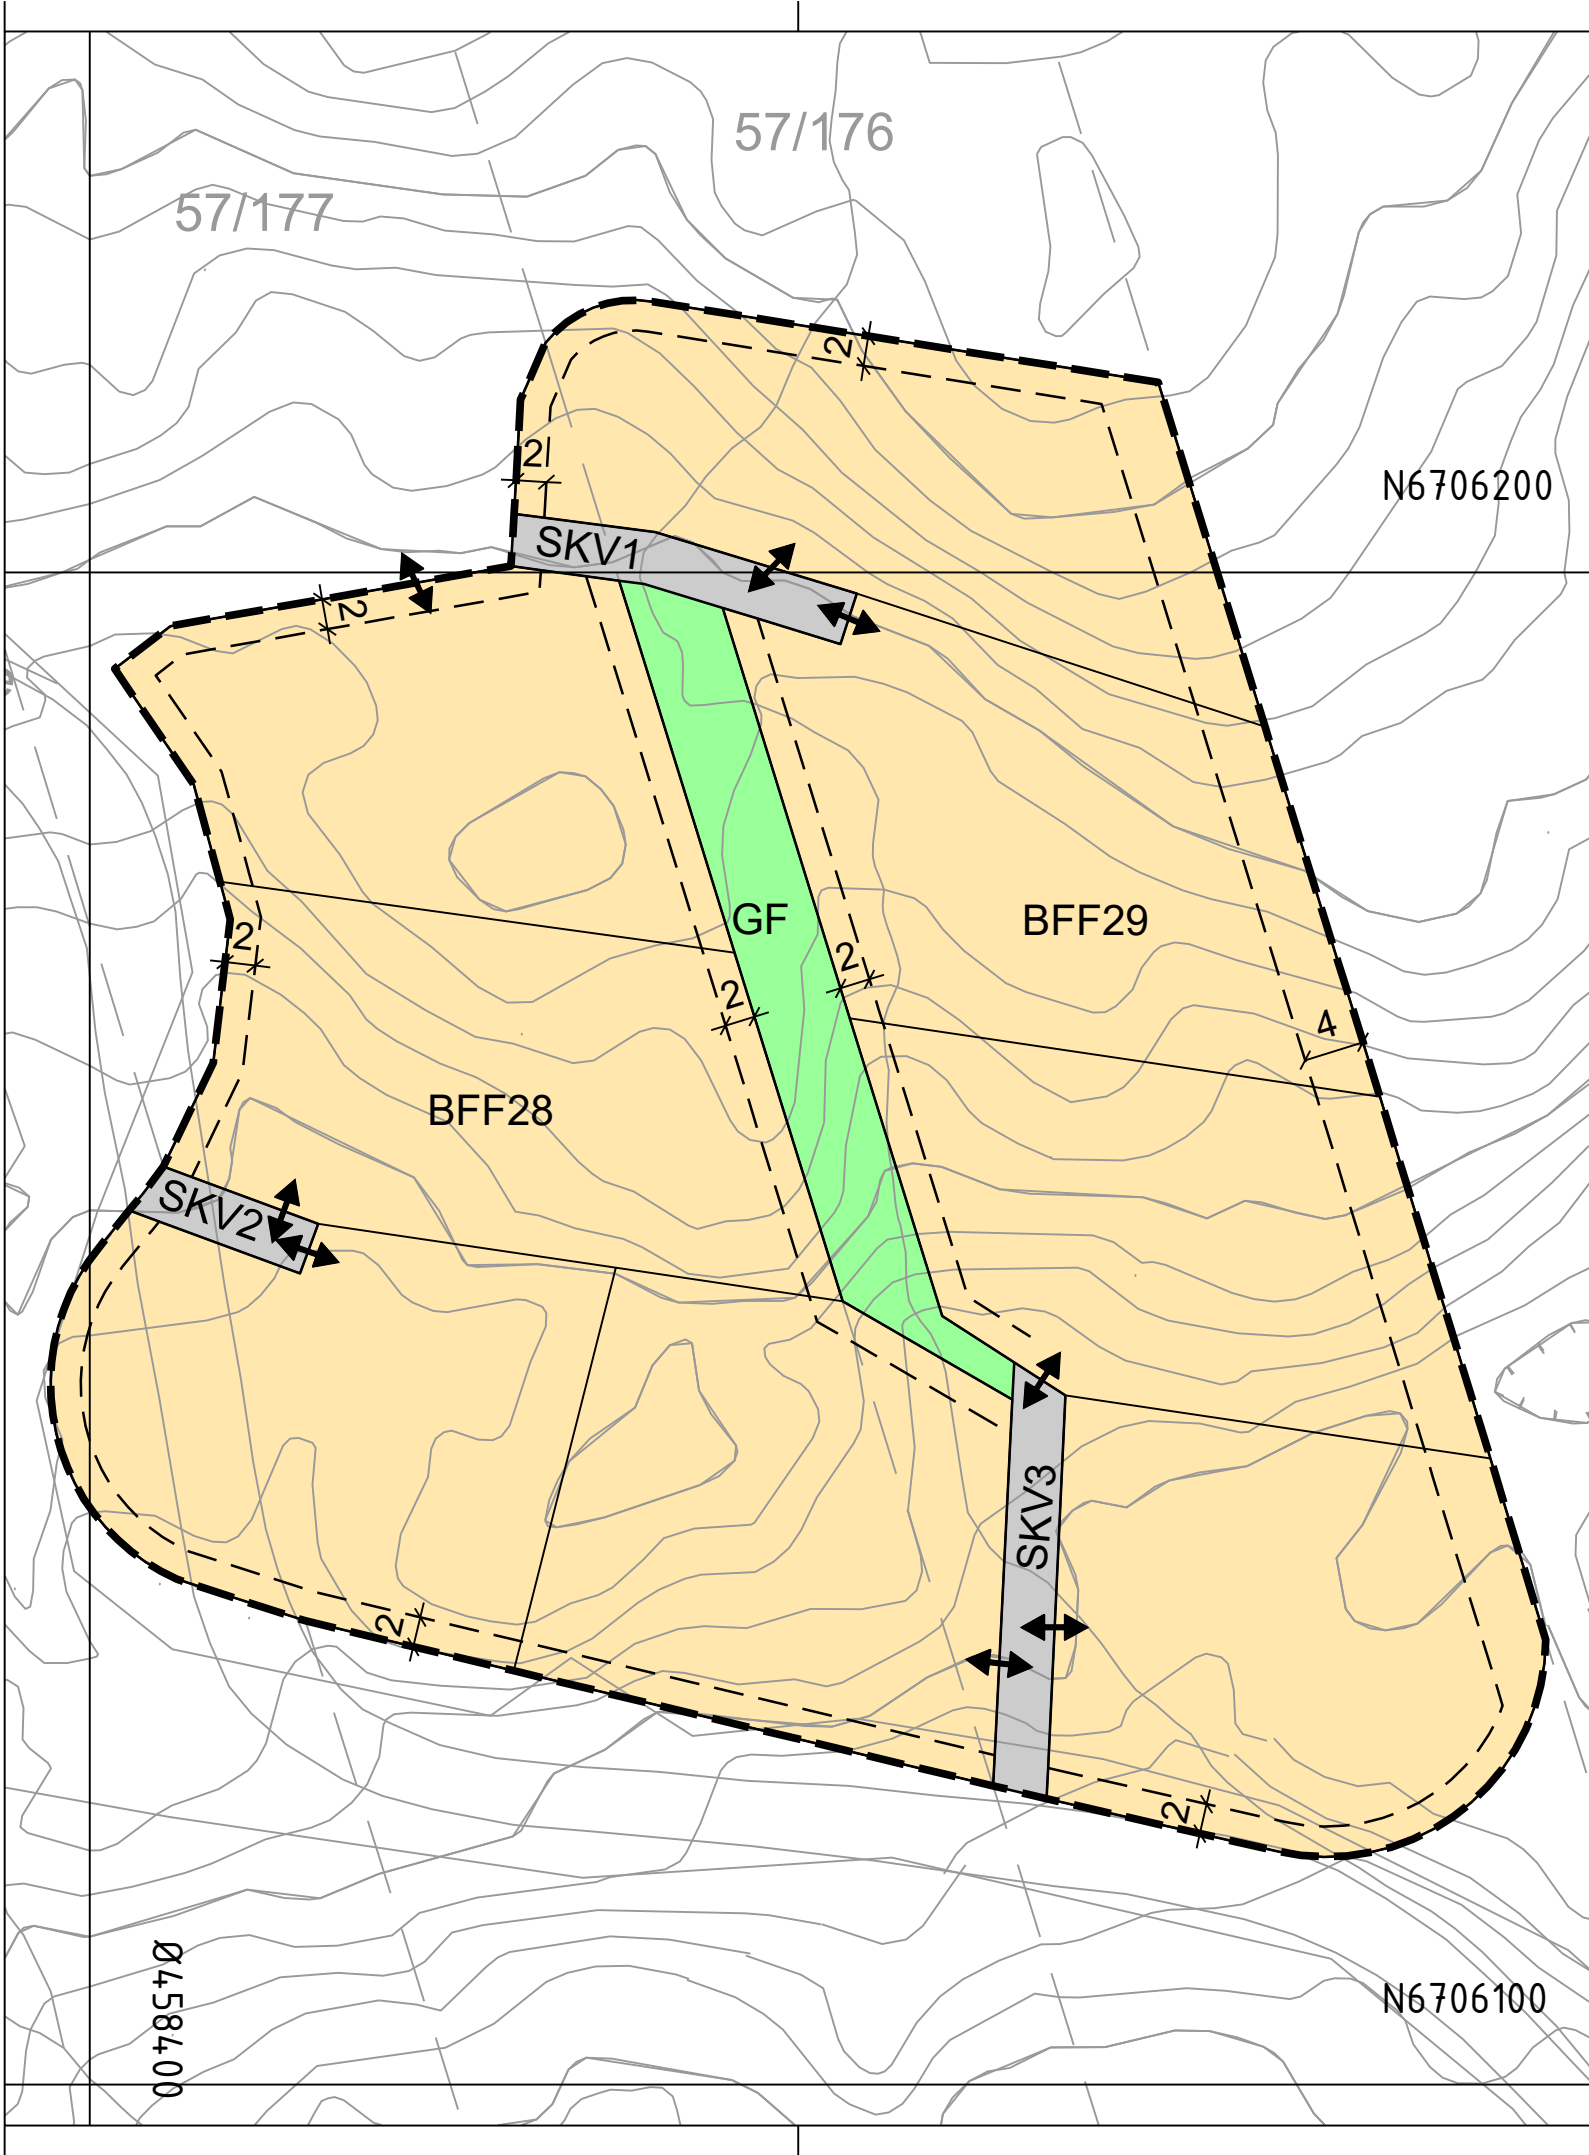

Tegnforklaring

Reguleringsplan PBL 2008

§12-5. Nr. 1 - Bebyggelse og anlegg

BFF

Frittliggende fritidsbebyggelse

§12-5. Nr. 2 - Samferdselsanlegg og teknisk infrastruktur

SKV

Kjøreveg

§12-5. Nr. 3 - Grønnstruktur

GF

Frionråde

Linjesymbol

— — —

Plangrense

— — —

Formålsgrænse

— — —

Regulert eiendomsgrense

- - - -

Byggegrense

— — — —

Måle og avstandslinje

Punktsymboler

↔

Avkjørsel - både inn og utkjøring

Kartopplysninger

Kilde for basiskart:

FKB, Matrikkel

Dato for basiskart:

23.06.2026

Koordinatsystem:

ETRS89.UTM-32N

Høydegrunnlag:

NN2000

Ekvidistanse:

1m

Kartmålestokk:

1:500

0

12.5

25m

N

Reguleringsendring av:

Hol kommune

Solhovda Sør

Nasjonal arealplanID: 3330_6008

Saksbehandling ifølge plan- og bygningsloven

Nabovarsel / høring	Administrativt vedtak	Plankart datert	Bestemmelser datert
		24.06.2026	

Utarbeidet av

asplan

viak

AV

Saksnr

Rev. dato

Endring etter enklere prosess vedatt i UPU-sak 48/26, 20.08.2026

Det bekreftes at plankartet er i samsvar med fullmaktsvedtak

Plansjef