



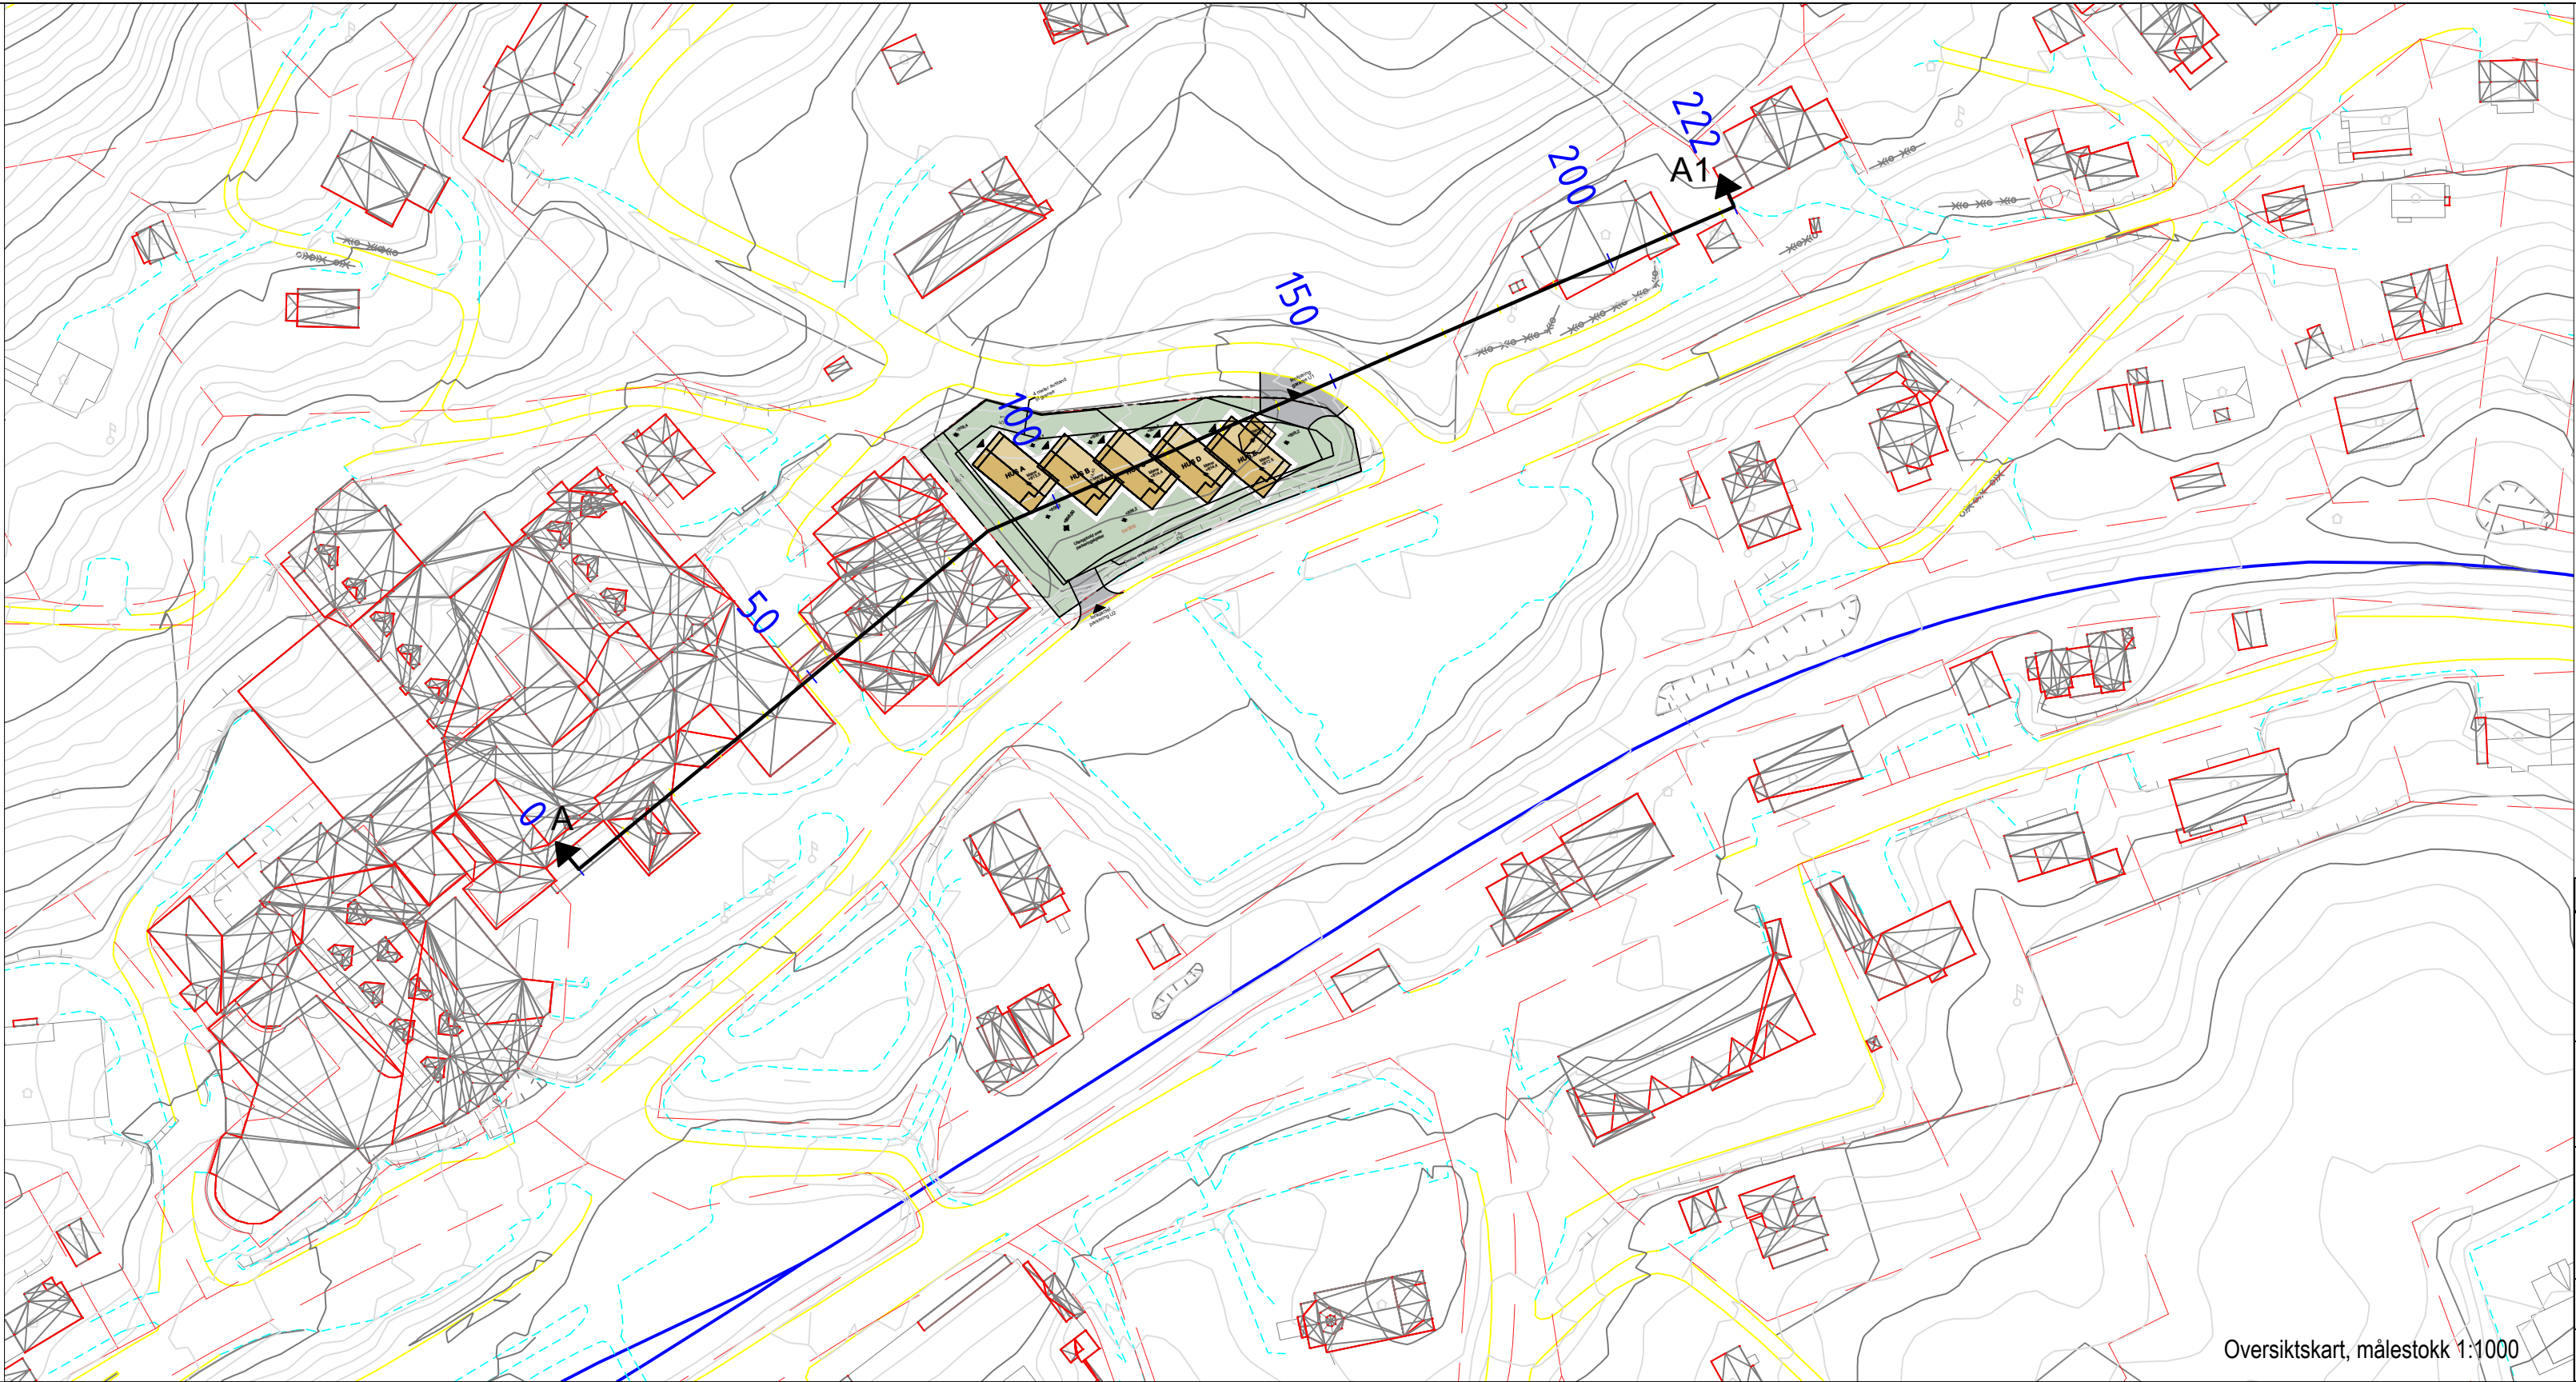

Oversiktskart, målestokk 1:1000

Illustrasjonsplan for:		1 av 1
Timrehaugvegen, Geilo gnr. 64 bnr. 906 mfl. Hol kommune Nasjonal arealplan-ID 4250		
Forslagsstiller:	Utarbeidet av:	
Timrehaugvegen 2 AS	Ard arealplan.no	
Kartmålestokk: 1:1000 ved arkformat A2 Ekvidistanse : 1m 025m50m		
Saksnummer:	2024/3383	
Siste revisjonsdato:	23.05.2025	

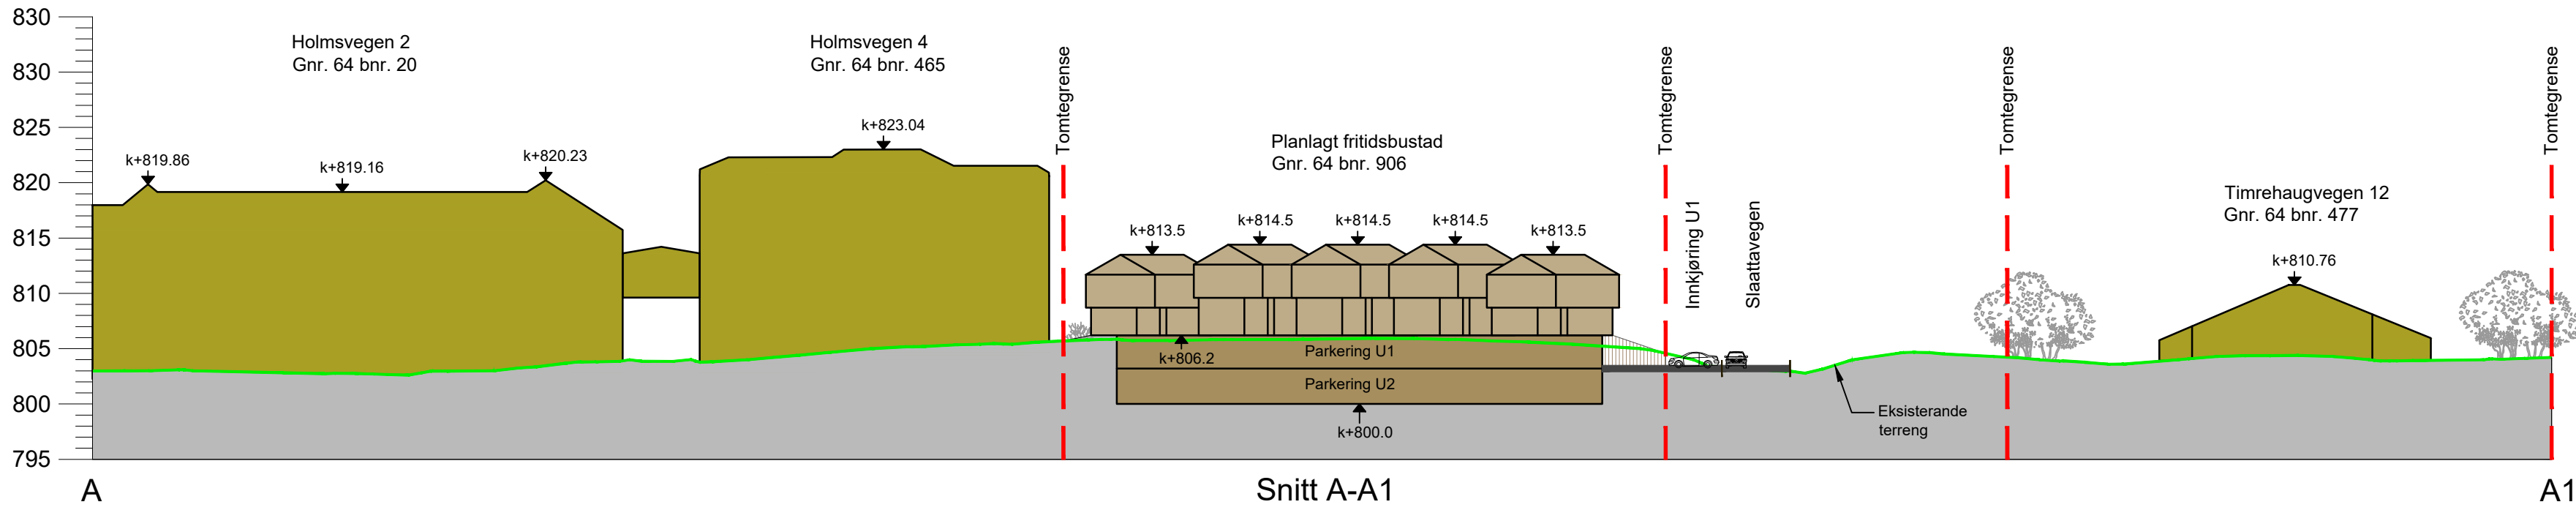

Snitt A-A1, målestokk 1:500