


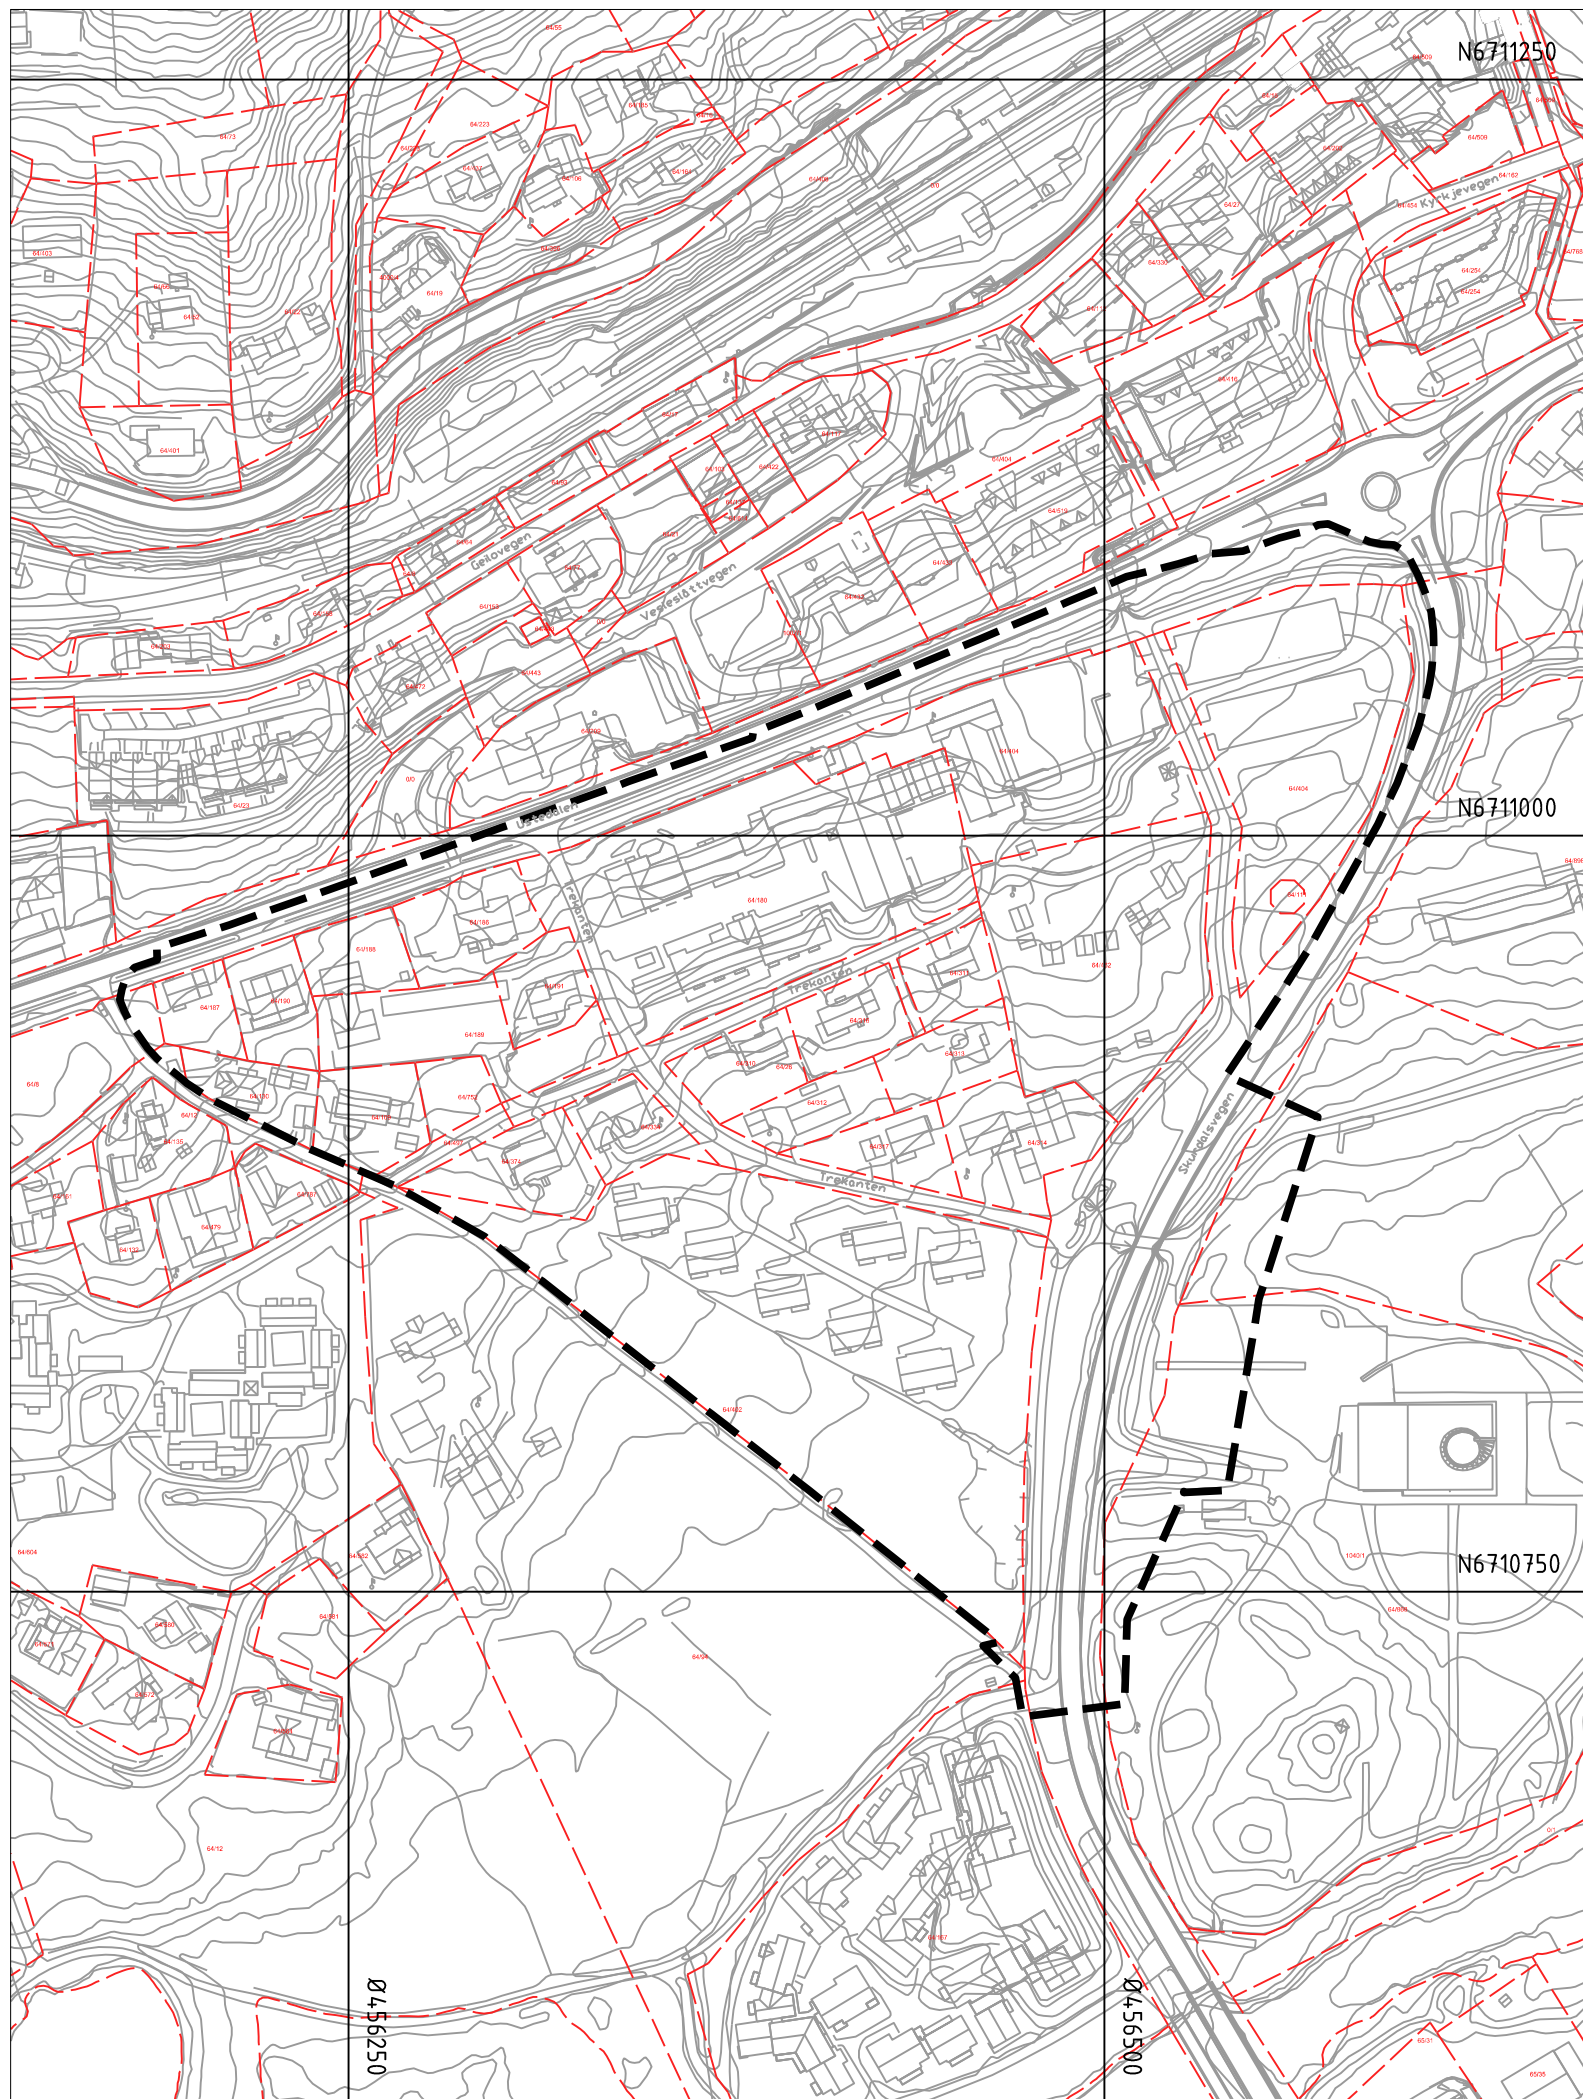

Tegnforklaring

Reguleringsplan PBL 2008

Linjesymbol

Plangrense

Kartopplysninger

Kilde for basiskart: Hol kommune


Dato for basiskart: 05.03.2024

Koordinatsystem: ETRS89.UTM-32N

Høydegrunnlag: NN2000

Ekvidistanse: 1 m

Kartmålestokk: 1:2500

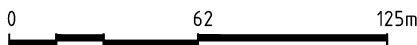Hol
kommune

Detaljregulering

Trekanten

Arealplan-ID:

3330 Forslag

Forslagsstiller:

Hol kommune

SAKSBEHANDLING ETTER PLAN- OG BYGNINGSLOVEN

SAKSBEHANDLING ETTER PLAN- OG BYGNINGSLOVEN				SAKS-NR	DATO	SIGN
Dato	XXX	Revisjon	XXX			
Dato	XXX	Revisjon	XXX			
Dato	XXX	Revisjon	XXX			
Kommunestyret sitt vedtak						
Ny 2. gang behandling						
Offentlig ettersyn fra til						
2. gangs behandling						
Offentlig ettersyn fra til						
1. gangs behandling						
Kunngjøring av oppstart av planarbeid						
Oppstartsmøte...						
PLANEN ER UTARBEIDET AV: Multiconsult				TEGNNR.	DATO	SIGN
					06.02.25	KRH
Det bekreftes at planen er i samsvar med kommunestyrets vedtak av				Dato Plansjef		