


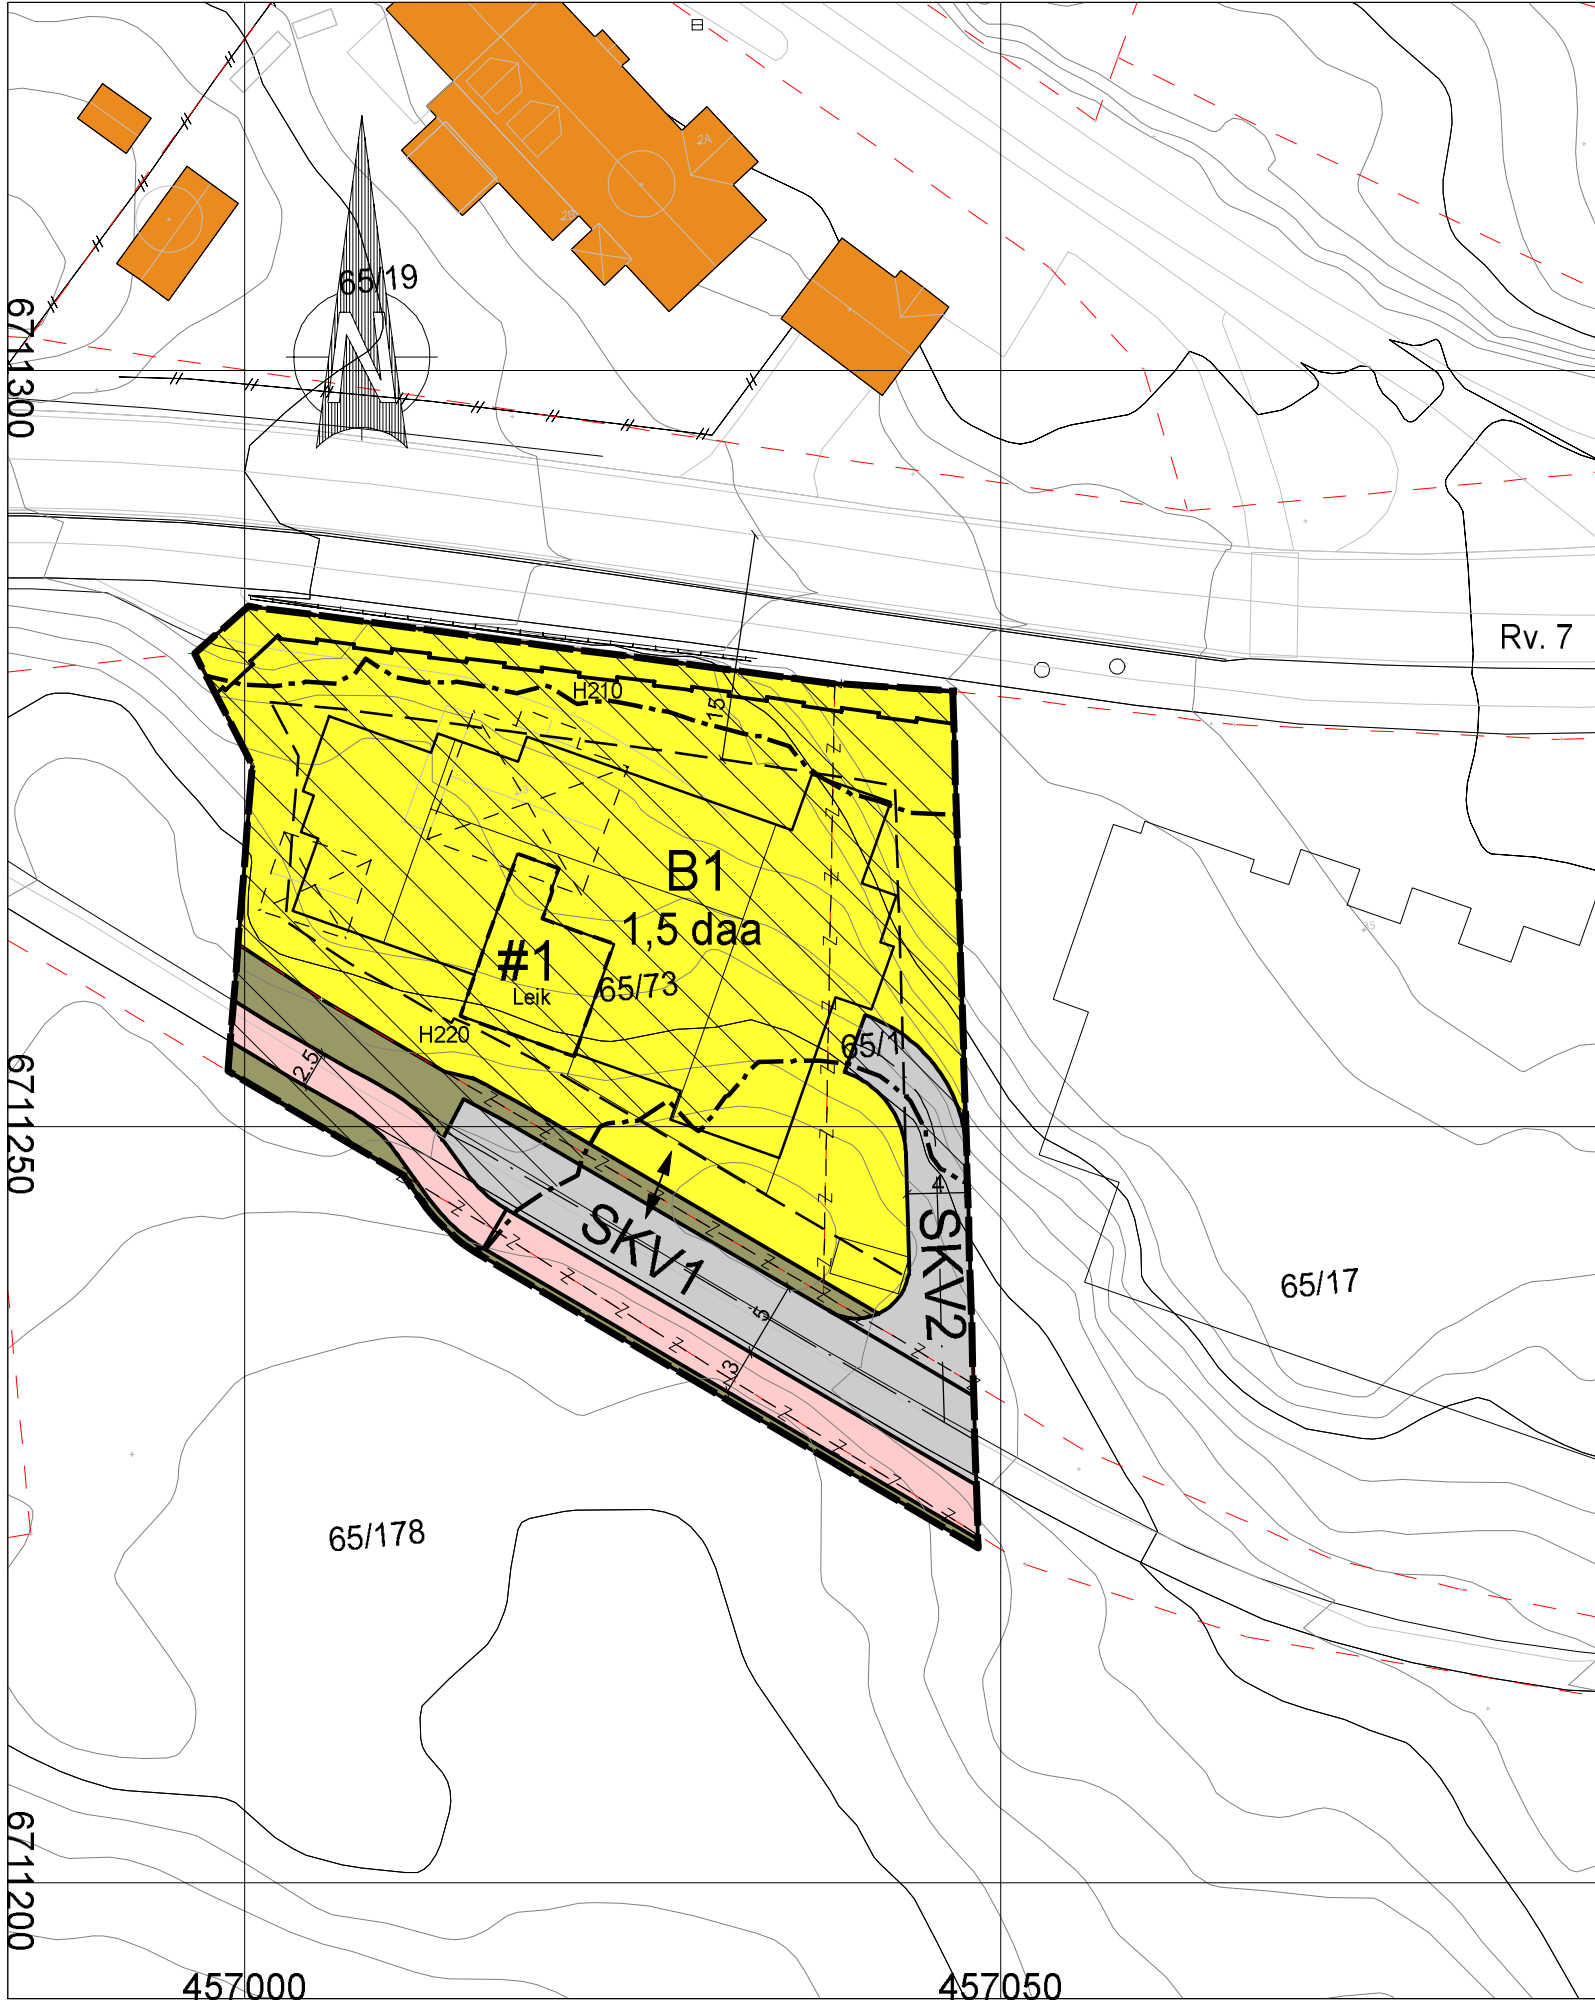

Detaljregulering Breidablikk II - GEILO

Hol kommune

PLANID: 3330_4233

TEGNFORKLARING

PBL § 12-5 REGULERINGSFORMÅL

1. BEBYGGELSE OG ANLEGG (PBL § 12-5 nr. 1)

- BOLIGBEBYGGELSE
- KJØREVEG
- FORTAU
- GANG-/SYKKELVEG
- ANNEN VEGGRUNN - GRØNTAREAL

PBL § 12-6 HENSYNSSONER

1. STØYSONE (PBL § 11-8 a.2, jf. § 12-6)

- RØD SONE iht. rundskriv T-1442
- GUL SONE iht. rundskriv T-1442

PBL § 12-7 BESTEMMELSESONRÅDER

- BESTEMMELSESONRÅDE

LINJESYMBOLER


- PLANENS BEGRENSNINGER
- FORMÅLSGRENSE
- BYGGEGRENSE
- EIENDOMSGRENSE SOM SKAL OPPHEVES
- BEBYGGELSE SOM FORUTSETES FJERNET
- REGULERT SENTERLINJE VEG
- STØYSKJERM
- VEILEDENE BYGNINGSPLASSERING

PUNKTSYMBOLER

- AVKJØRSEL, VEILEDENE

KARTGRUNNLAG:
Digitalt kart: Koordinatsystem Euref89, UTM sone 32 N, høydegrunnlag NN2000
Digitalt kart er hentet fra Infoland den 19.12.2017
Digitalisert og konvertert til SOSI-format av:
Asplan Viak AS

Ekvidistanse 1 m
Kartmålestokk 1: 500 (A3-format)

 

SAKSBEHANDLING IFLG. PLAN- OG BYGNINGSLOVEN	SAKSNR.	DATO	SIGN.
Kunngjøring av oppstart av planarbeidet		20.11.2024	
1. gangs behandling i planutvalget			
Offentlig ettersyn fra til			
2. gangs behandling i planutvalget			
Kommunestyrets behandling			
3. gangs behandling i planutvalget			
Kommunestyrets vedtak:			
FORSLAGSSTILLER: Hallingdal Hytteservice AS PLANEN UTARBEIDET AV:	Asplan Viak AS Sundrejordet 4 3570 Ål	SAKSNR. 616707-03	TEGNNR. 101
asplan viak www.asplanviak.no	Tlf: 417 99 417 E-post: aal@asplanviak.no	SAKSBEH. EIØ/VD	DATO: 23.04.2025