

ADRESSE / TELEFONLISTE	
BYGGERE	Ustedalen Hotell AS v/Jan Willy Rasmussen
ARKITEKT	Lund og Laastad Arkitektur AS Strandgaten 50 5004 Bergen E-mail: sel@lundlaastad.no MOB: 92 03 82 98
LARK	

TOTAL ENTREPRENØR	Bergen Bygg AS Gullebakken 8 A, 5052 Bergen	TEL: 55 20 11 49 FAX: 55 20 11 49 MOB: 406 24 618
PROSJELEDELSE		
VVS		


BYGGE-TEKNIKK	
ELEKTRO	

dato	rev	kontroll/revisjonsliste	sign	ktr

BYGGERE	Ustedalen Hotell AS	
PROSJEKT	Ustedalen Hotell Søknad om nybygg	
PROSJEKTNR	012.16	
GNR / BNR	Gnr: 66 Bnr: 791/898/59/414	
TEGNING	Rammesøknad mai -17	REV.No
TEGN.NR.	Perspektiver 1	
MÅL		
DATE	07.04.2017	
SIGN.	S.E.L. / B.S.L.	
KONTR.	S.E.L. / B.S.L.	
		Strandgaten 50 5004 Bergen

nabogrense

nabogrense

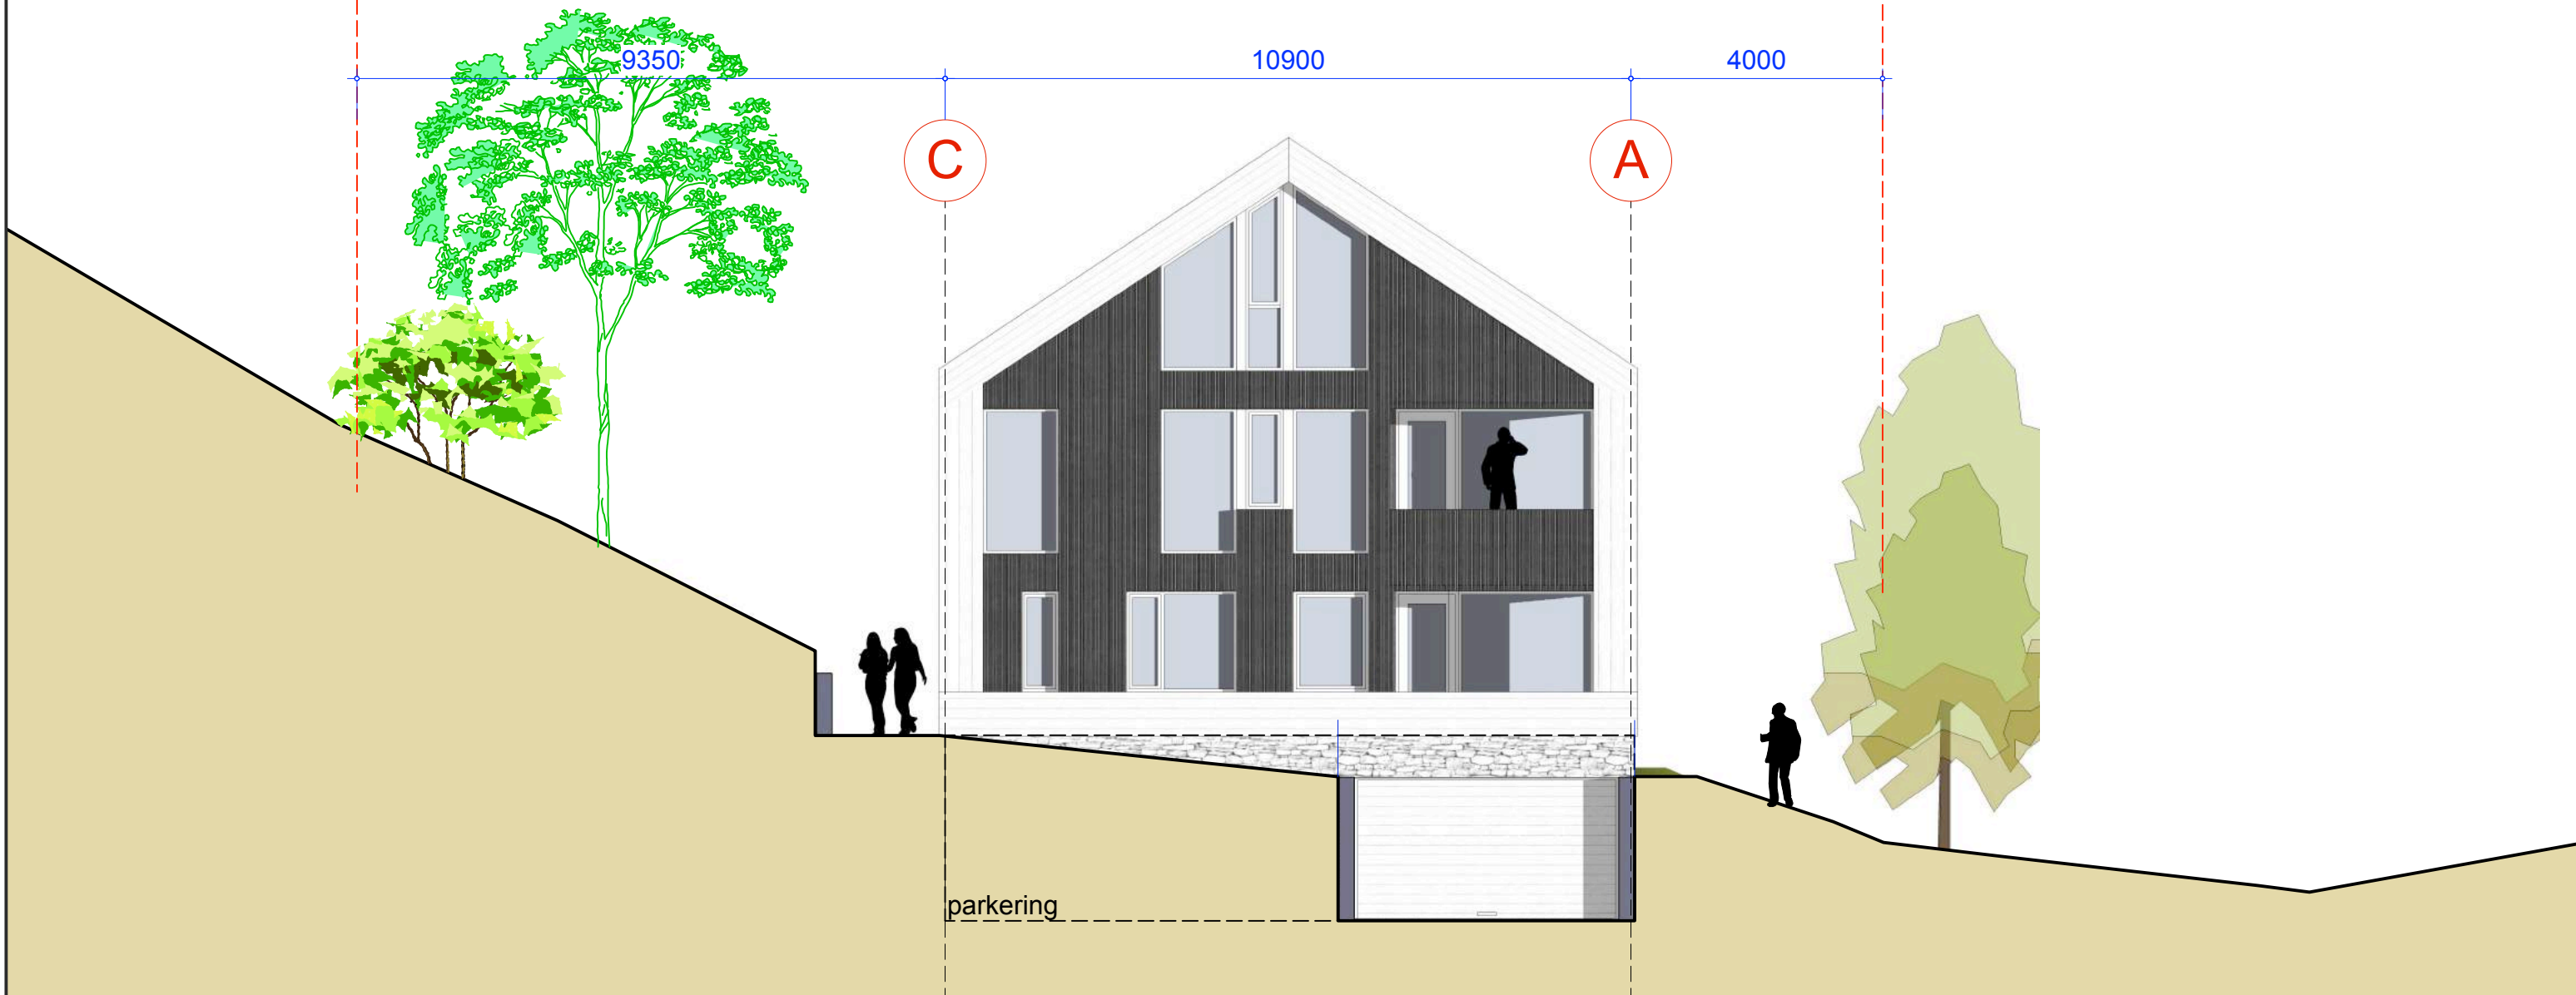

# FASADE NORD

ADRESSE / TELEFONLISTE	
BYGGHERRE	Ustedalen Hotell AS v/Jan Willy Rasmussen
ARKITEKT	A Lund og Laastad Arkitekter AS Strandgaten 50 5004 Bergen E-mail: sel@lundlaastad.no MOB: 92 03 82 98
LARK	

TOTAL ENTREPRENØR	Bergen Bygg AS Gimlebakken 8 A, 5052 Bergen	TEL: 55 20 11 49 FAX: 55 20 11 49 MOB: 406 24 618
PROSJEKLEDELSE		
VVS		

BYGGE-TEKNIKK	
ELEKTRO	

dato	rev	kontroll/revisjonsliste	sign	ktr

BYGGHERRE	Ustedalen Hotell AS	
PROSJEKT	Ustedalen Hotell Søknad om nybygg	ORIENTERINGSPÅ
PROSJEKTNR	012.16	
GNR / BNR	Gnr: 66 Bnr: 791/898/59/414	
TEGNING	Rammesøknad mai -17	REV.NO
TEGN.NR.	Fasade Nord	
MÅL	1:100	
DATE	07.04.2017	
SIGN.	S.E.L. / B.S.L.	
KONTR.	S.E.L. / B.S.L.	

nabogrense

8

4000

27500

1

6000

nabogrense



parkering

# FASADE ØST


ADRESSE / TELEFONLISTE	
BYGGHERRE	Ustedalen Hotell AS v/Jan Willy Rasmussen
ARKITEKT	A Lund og Laastad Arkitekter AS E-mail: sel@lundlaastad.no Strandgaten 50 MOB: 92 03 82 98 5004 Bergen
LARK	

TOTAL ENTREPRENØR	Bergen Bygg AS Gimlebakken 8 A, 5052 Bergen	TEL: 55 20 11 49 FAX: 55 20 11 49 MOB: 406 24 618
PROSJEKLEDELSE		
VVS		

BYGGE-TEKNIKK	
ELEKTRO	

dato	rev	kontroll/revisjonsliste	sign	ktr

BYGGHERRE	Ustedalen Hotell AS	
PROSJEKT	Ustedalen Hotell Søknad om nybygg	ORIENTERINGSPÅ
PROSJEKTNR	012.16	
GNR / BNR	Gnr: 66 Bnr: 791/898/59/414	REV.NO
TEGNING	Rammesøknad mai -17	
TEGN.NR.	Fasade Øst	
MÅL	1:100	
DATE	07.04.2017	
SIGN.	S.E.L. / B.S.L.	
KONTR.	S.E.L. / B.S.L.	
		Strandgaten 50 5004 Bergen

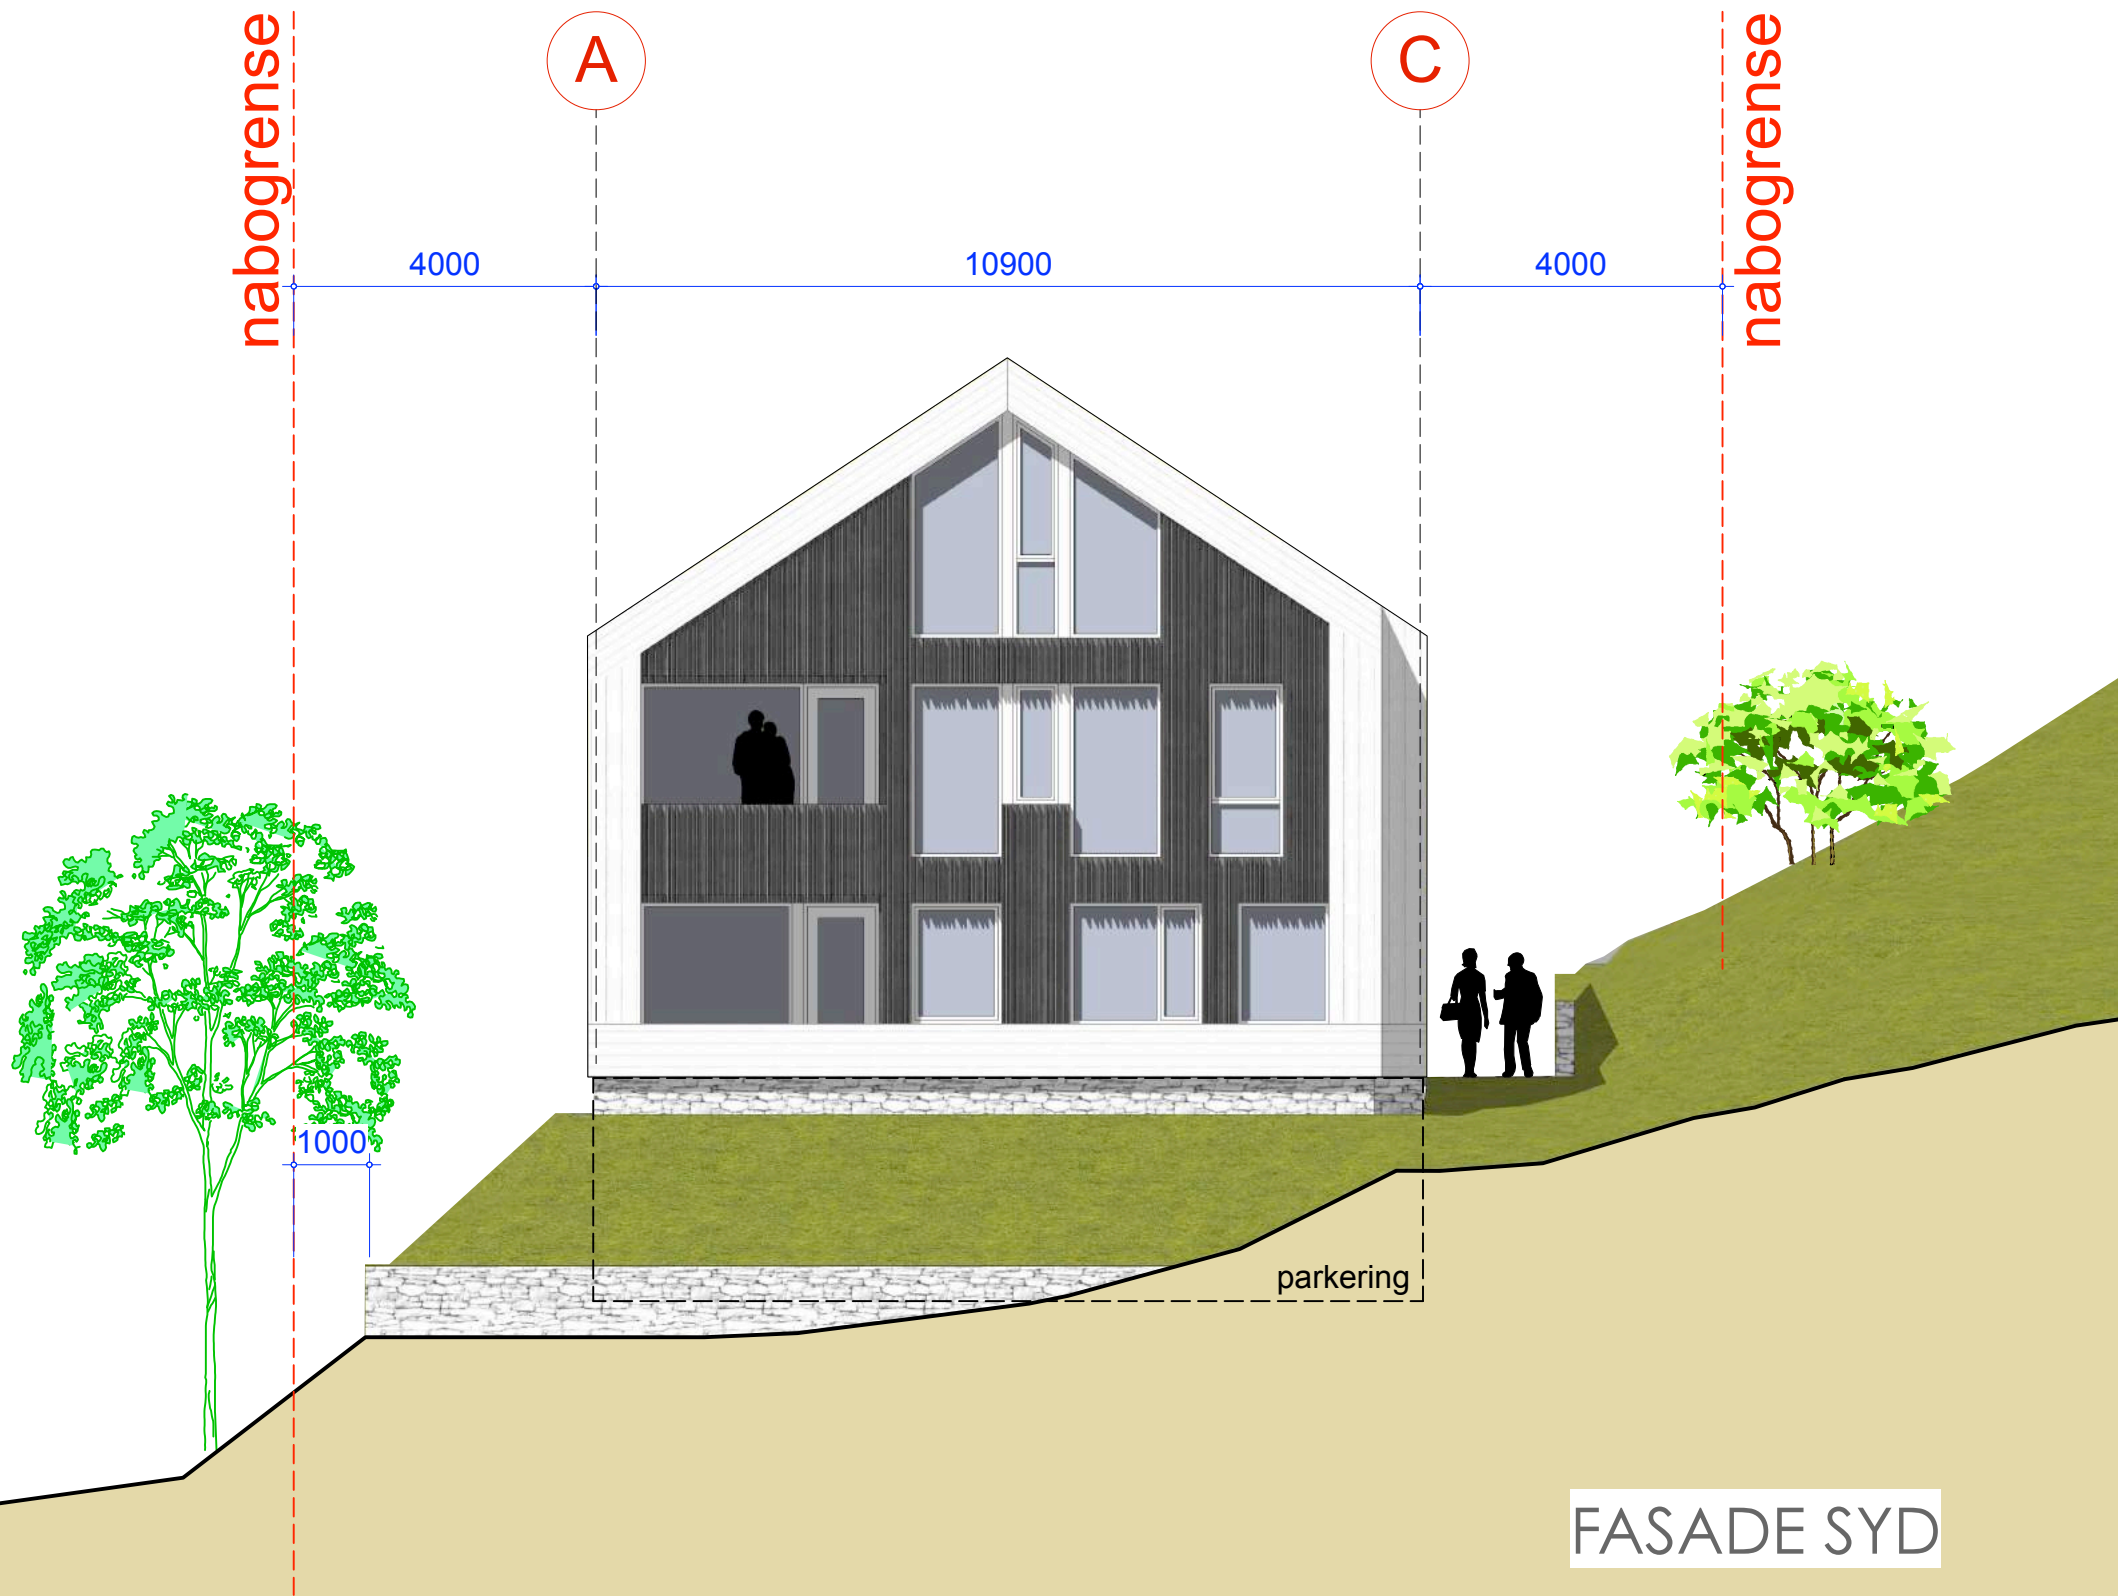

FASADE SYD

BYGGHERRE	Ustedalen Hotell AS	
PROSJEKT	Ustedalen Hotell Søknad om nybygg	ORIENTERINGSPÅ
PROSJEKTNR	012.16	
GNR / BNR	Gnr: 66 Bnr: 791/898/59/414	REV.NO
TEGNING	Rammesøknad mai -17	
TEGN.NR.	Fasade Syd	
MÅL	1:100	
DATE	07.04.2017	
SIGN.	S.E.L. / B.S.L.	
KONTR.	S.E.L. / B.S.L.	

ADRESSE / TELEFONLISTE	
BYGGHERRE	Ustedalen Hotell AS v/Jan Willy Rasmussen
ARKITEKT	A Lund og Laastad Arkitekter AS Strandgaten 50 5004 Bergen E-mail: sel@lundlaastad.no MOB: 92 03 82 98
LARK	

TOTAL ENTREPRENØR	Bergen Bygg AS Gullebakken 8 A, 5052 Bergen	TEL: 55 20 11 49 FAX: 55 20 11 49 MOB: 406 24 618
PROSJEKLEDELSE		
VVS		

BYGGE-TEKNIKK	
ELEKTRO	

dato	rev	kontroll/revisjonsliste	sign	ktr

nabogrense

1

8

6000

27500

4000

nabogrense



parkering

# FASADE VEST


ADRESSE / TELEFONLISTE	
BYGGHERRE	Ustedalen Hotell AS v/Jan Willy Rasmussen
ARKITEKT	A Lund og Laastad Arkitekter AS Strandgaten 50 5004 Bergen E-mail: sel@lundlaastad.no MOB: 92 03 82 98
LARK	

TOTAL ENTREPRENØR	Bergen Bygg AS Gimlebakken 8 A, 5052 Bergen TEL: 55 20 11 49 FAX: 55 20 11 49 MOB: 406 24 618
PROSJEKLEDELSE	
VVS	

BYGGE-TEKNIKK	
ELEKTRO	

dato	rev	kontroll/revisjonsliste	sign	ktr

BYGGHERRE	Ustedalen Hotell AS	
PROSJEKT	Ustedalen Hotell Søknad om nybygg	ORIENTERINGSPÅ
PROSJEKTNR	012.16	
GNR / BNR	Gnr: 66 Bnr: 791/898/59/414	REV.NO
TEGNING	Rammesøknad mai -17	
TEGN.NR.	Fasade Vest	
MÅL	1:100	
DATE	07.04.2017	
SIGN.	S.E.L. / B.S.L.	
KONTR.	S.E.L. / B.S.L.	
		Strandgaten 50 5004 Bergen

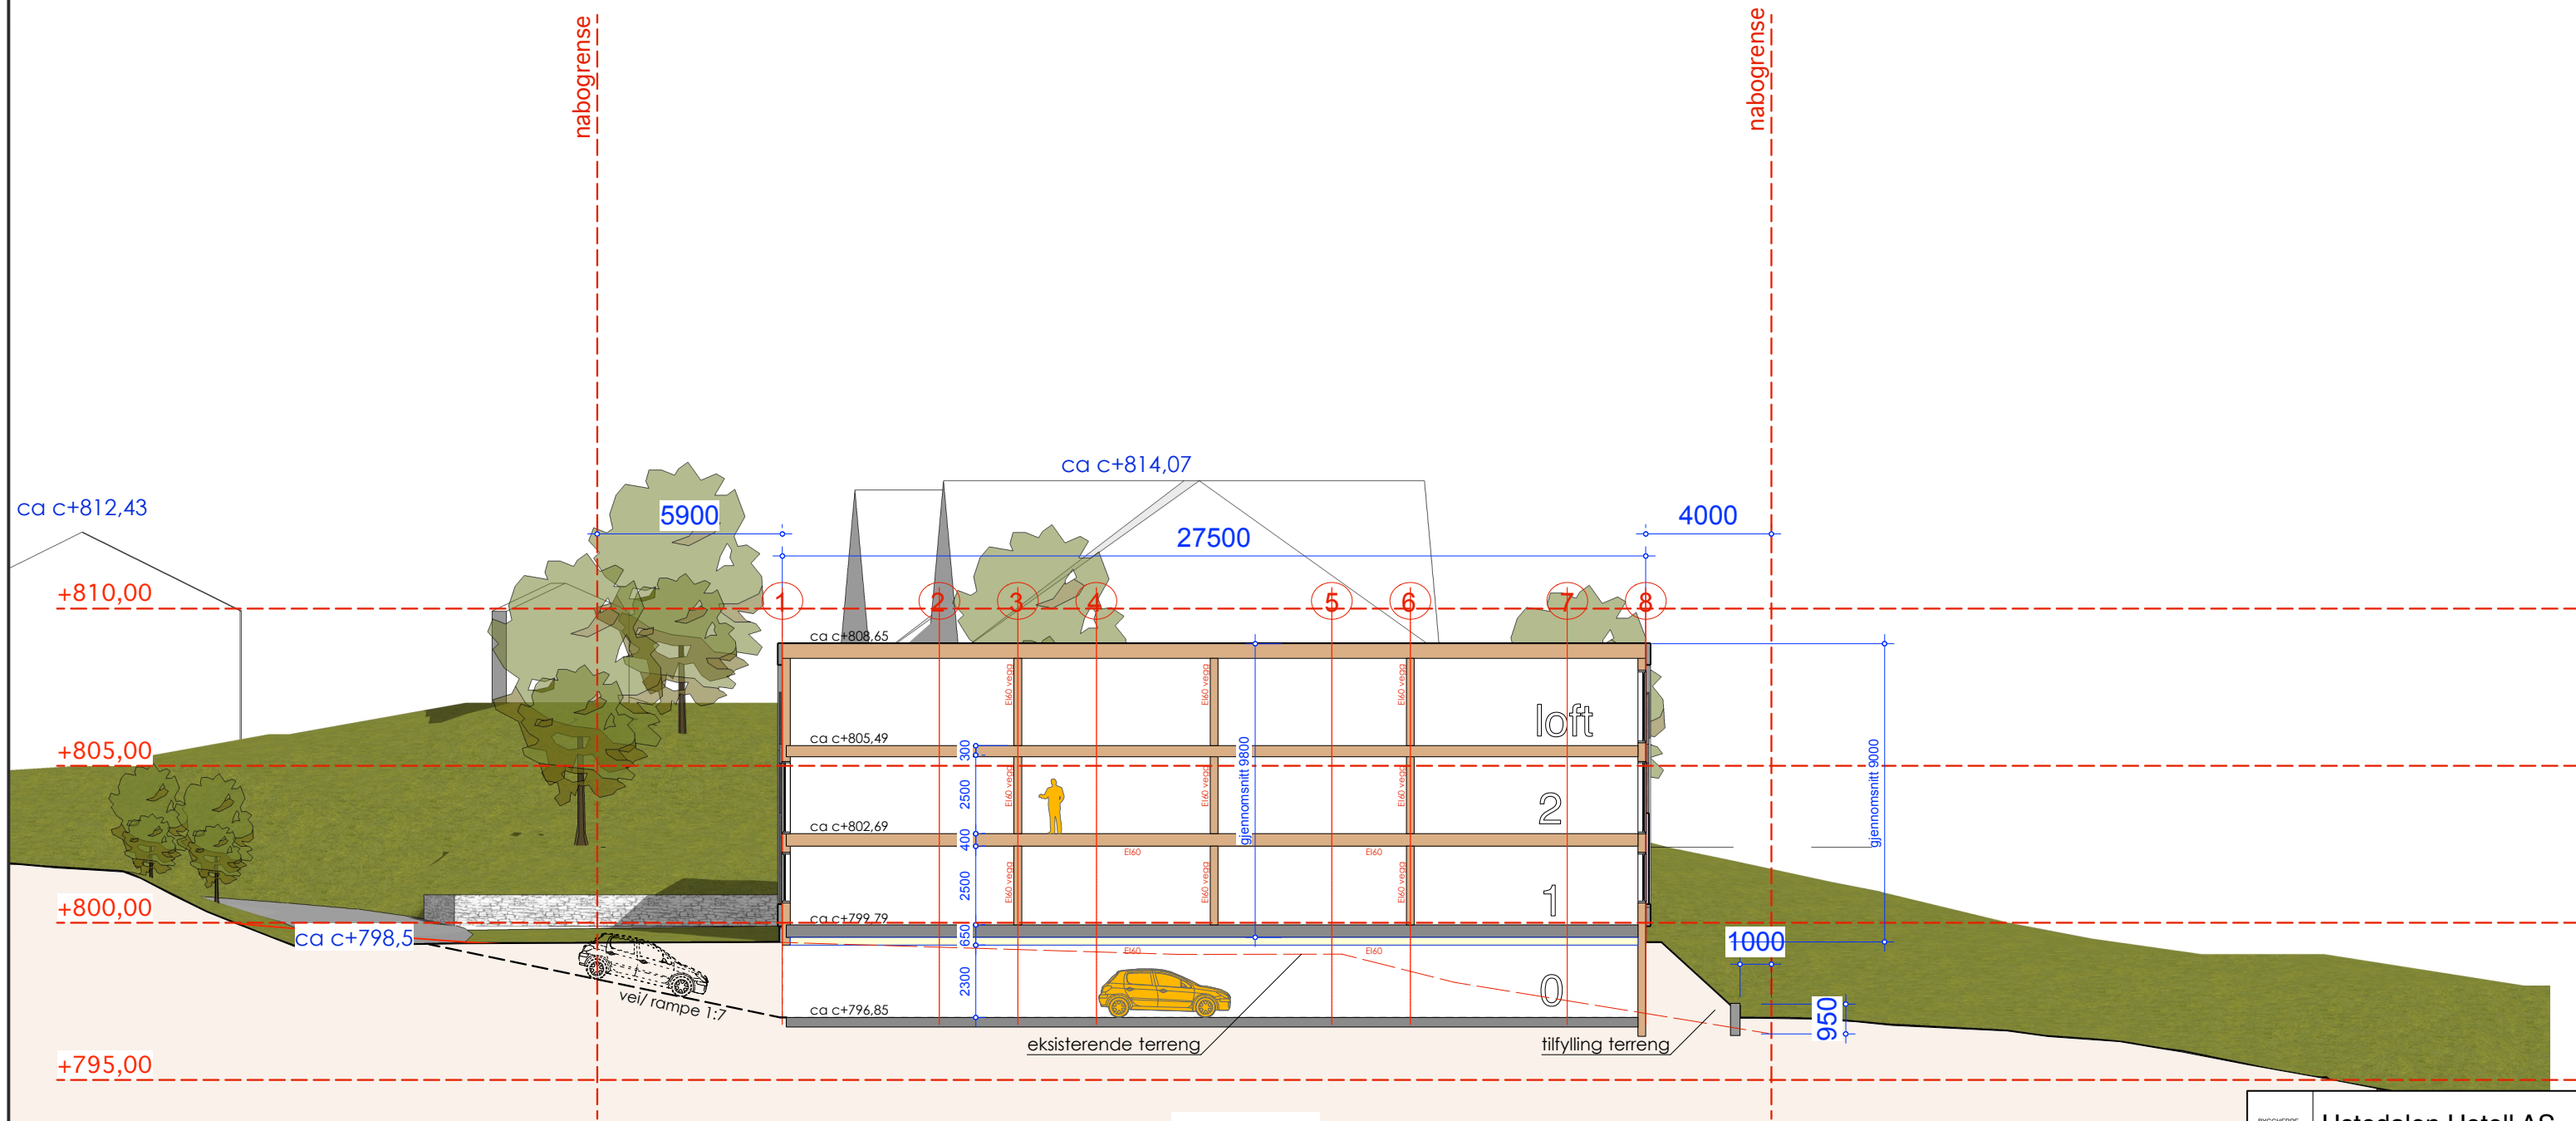

# BYGG E



BYGGHERRE	Ustedalen Hotell AS	
PROSJEKT	Ustedalen Hotell Søknad om nybygg	
PROSJ. NR	012.16	ORIENTERINGSP.
GNR / BNR	Gnr: 66 Bnr: 791/898/59/414	REV. NO
TEGNING	Rammesøknad mai -17	
TEGN. NR.	Snitt AA	
MÅL	1:200	
DATE	07.04.2017	
SIGN.	S.E.L. / B.S.L.	
KONTR.	S.E.L. / B.S.L.	

ADRESSE / TELEFONLISTE	
BYGGHERRE	Ustedalen Hotell AS v/Jan Willy Rasmussen
ARKITEKT	Lund og Laastad Arkitekter AS Strandgaten 50 5004 Bergen E-mail: sel@lundlaastad.no MOB: 92 03 82 98
LARK	

TOTAL ENTREPRENØR	Bergen Bygg AS Gimlebakken 8 A, 5052 Bergen TEL: 55 20 11 49 FAX: 55 20 11 48 MOB: 406 24 618
PROSJ. LEDELSE	
VVS	

BYGGE-TEKNIKK	
ELEKTRO	

dato	rev	kontroll/revisjonsliste	sign	ktr

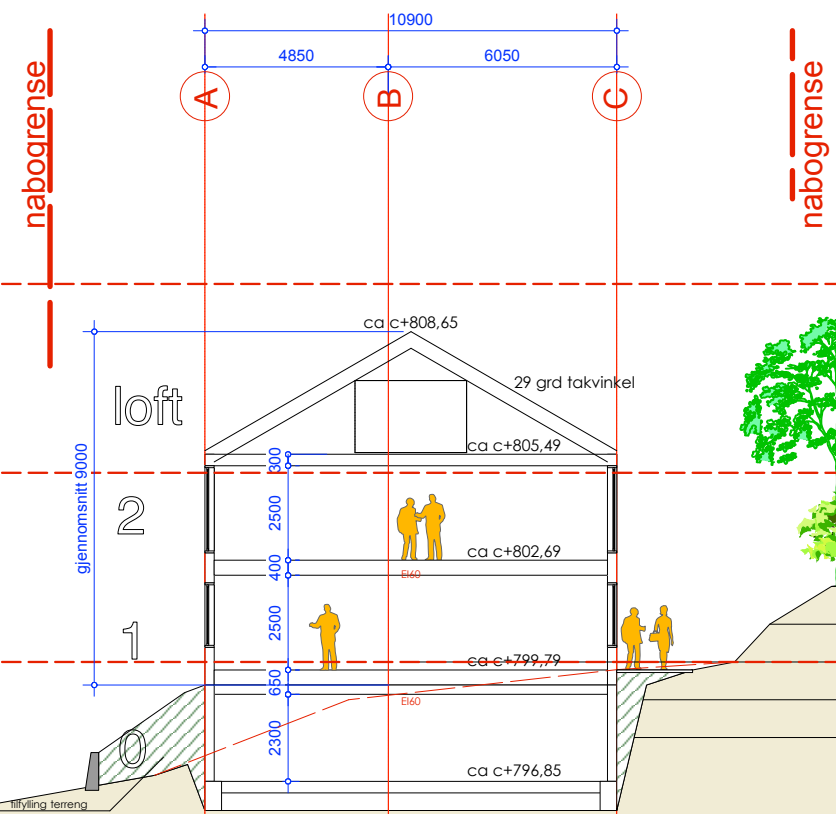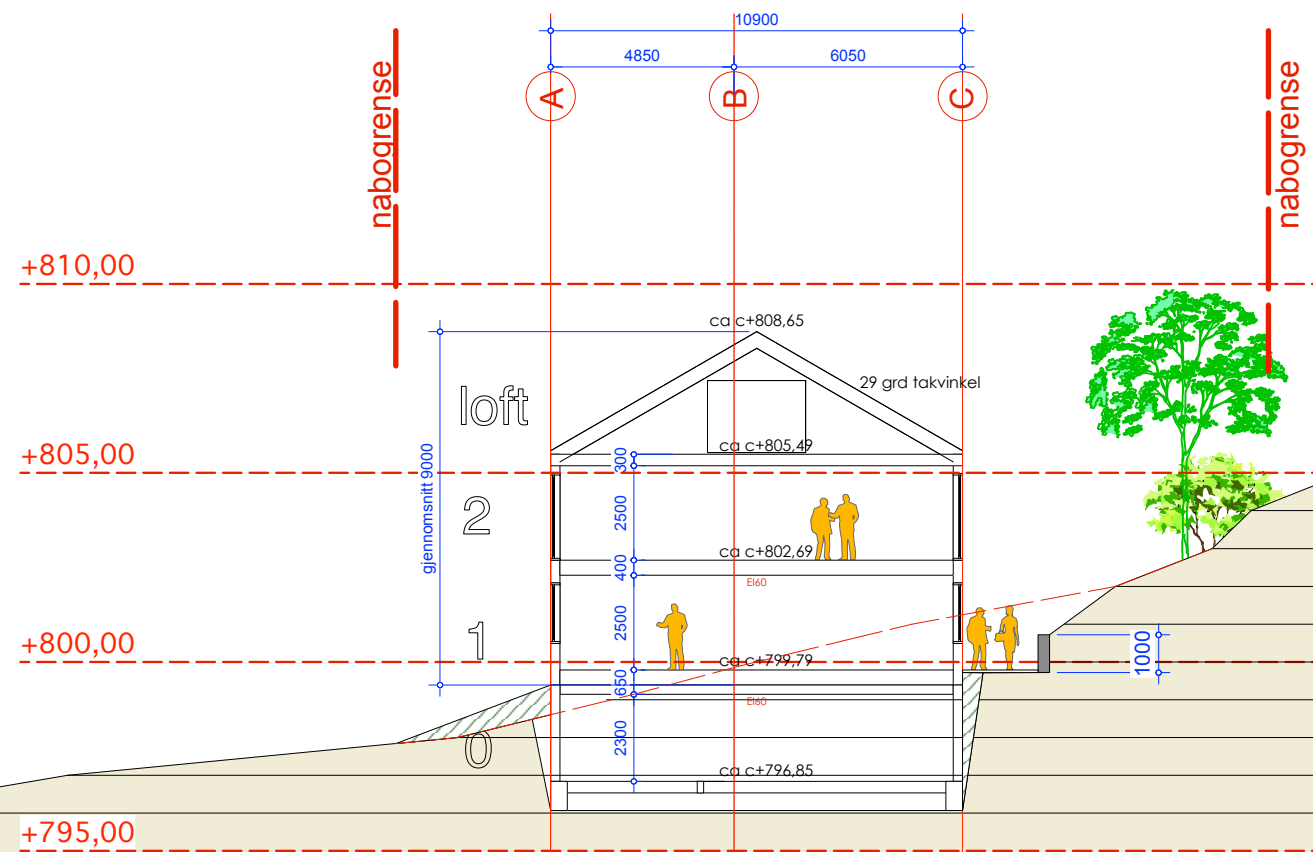


ADRESSE / TELEFONLISTE	
BYGGHERRE	Ustedalen Hotell AS v/Jan Willy Rasmussen
ARKITEKT	A Lund og Laastad Arkitekter AS Strandgaten 50 5004 Bergen E-mail: sel@lundlaastad.no MOB: 92 03 82 98
LARK	

TOTAL ENTREPRENØR	Bergen Bygg AS Gullebakken 8 A, 5052 Bergen	TEL: 55 20 11 49 FAX: 55 20 11 48 MOB: 406 24 618
PROSJEKLEDELSE		
VVS		

BYGGE-TEKNIKK	
ELEKTRO	

dato	rev	kontroll/revisjonsliste	sign	ktr

BYGGHERRE	Ustedalen Hotell AS	
PROSJEKT	Ustedalen Hotell Søknad om nybygg	ORIENTERINGSPÅ
PROSJEKTNR	012.16	
GNR / BNR	Gnr: 66 Bnr: 791/898/59/414	REV.NO
TEGNING	Rammesøknad mai -17	
TEGN.NR.	Snitt BB og CC	
MÅL	1:200	
DATE	07.04.2017	
SIGN.	S.E.L. / B.S.L.	
KONTR.	S.E.L. / B.S.L.	
		Strandgaten 50 5004 Bergen

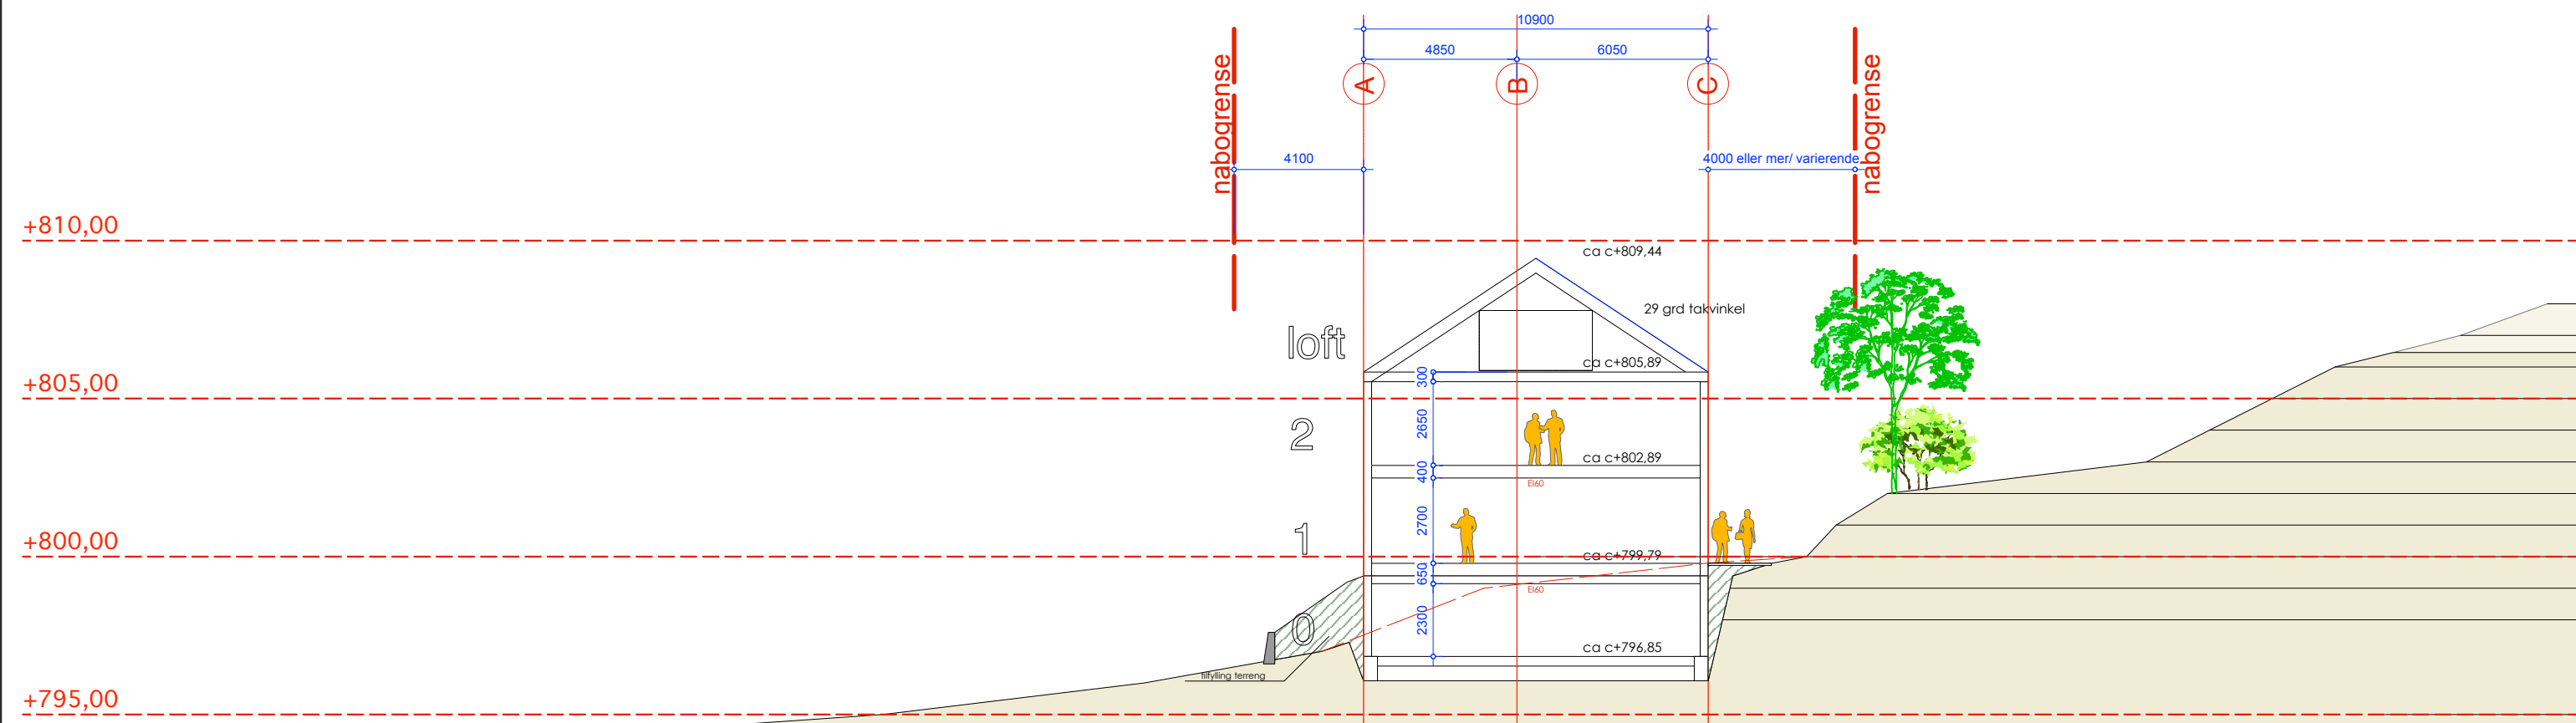

+810,00  
+805,00  
+800,00  
+795,00

nabogrense  
A  
B  
C  
4100  
4850  
6050  
10900  
4000 eller mer/ varierende  
nabogrense  
ca c+809,44  
29 grad takvinkel  
ca c+805,89  
loft  
ca c+802,89  
2  
400  
2650  
300  
ca c+799,79  
1  
2700  
650  
ca c+796,85  
tillyng terreng



BYGGHERRE	Ustedalen Hotell AS	
PROSJEKT	Ustedalen Hotell Søknad om nybygg	
PROSJ.NR	012.16	ORIENTERINGSP.
GNR / BNR	Gnr: 66 Bnr: 791/898/59/414	REV.NO
TEGNING	Rammesøknad mai -17	
TEGN.NR.	Sniff CC	
MÅL	1:200	
DATE	07.04.2017	
SIGN.	S.E.L. / B.S.L.	
KONTR.	S.E.L. / B.S.L.	

ADRESSE / TELEFONLISTE	
BYGGHERRE	Ustedalen Hotell AS v/Jan Willy Rasmussen
ARKITEKT	Lund og Laastad Arkitekter AS Strandgaten 50 5004 Bergen E-mail: sel@lundlaastad.no MOB: 92 03 82 98
LARK	

TOTAL ENTREPRENØR	Bergen Bygg AS Gimlebakken 8A, 5052 Bergen TEL: 55 20 11 49 FAX: 55 20 11 49 MOB: 406 24 618
PROSJ.LEDELSE	
VVS	

BYGGE- TEKNIKK	
ELEKTRO	

dato	rev	kontroll/revisjonsliste	sign	ktr

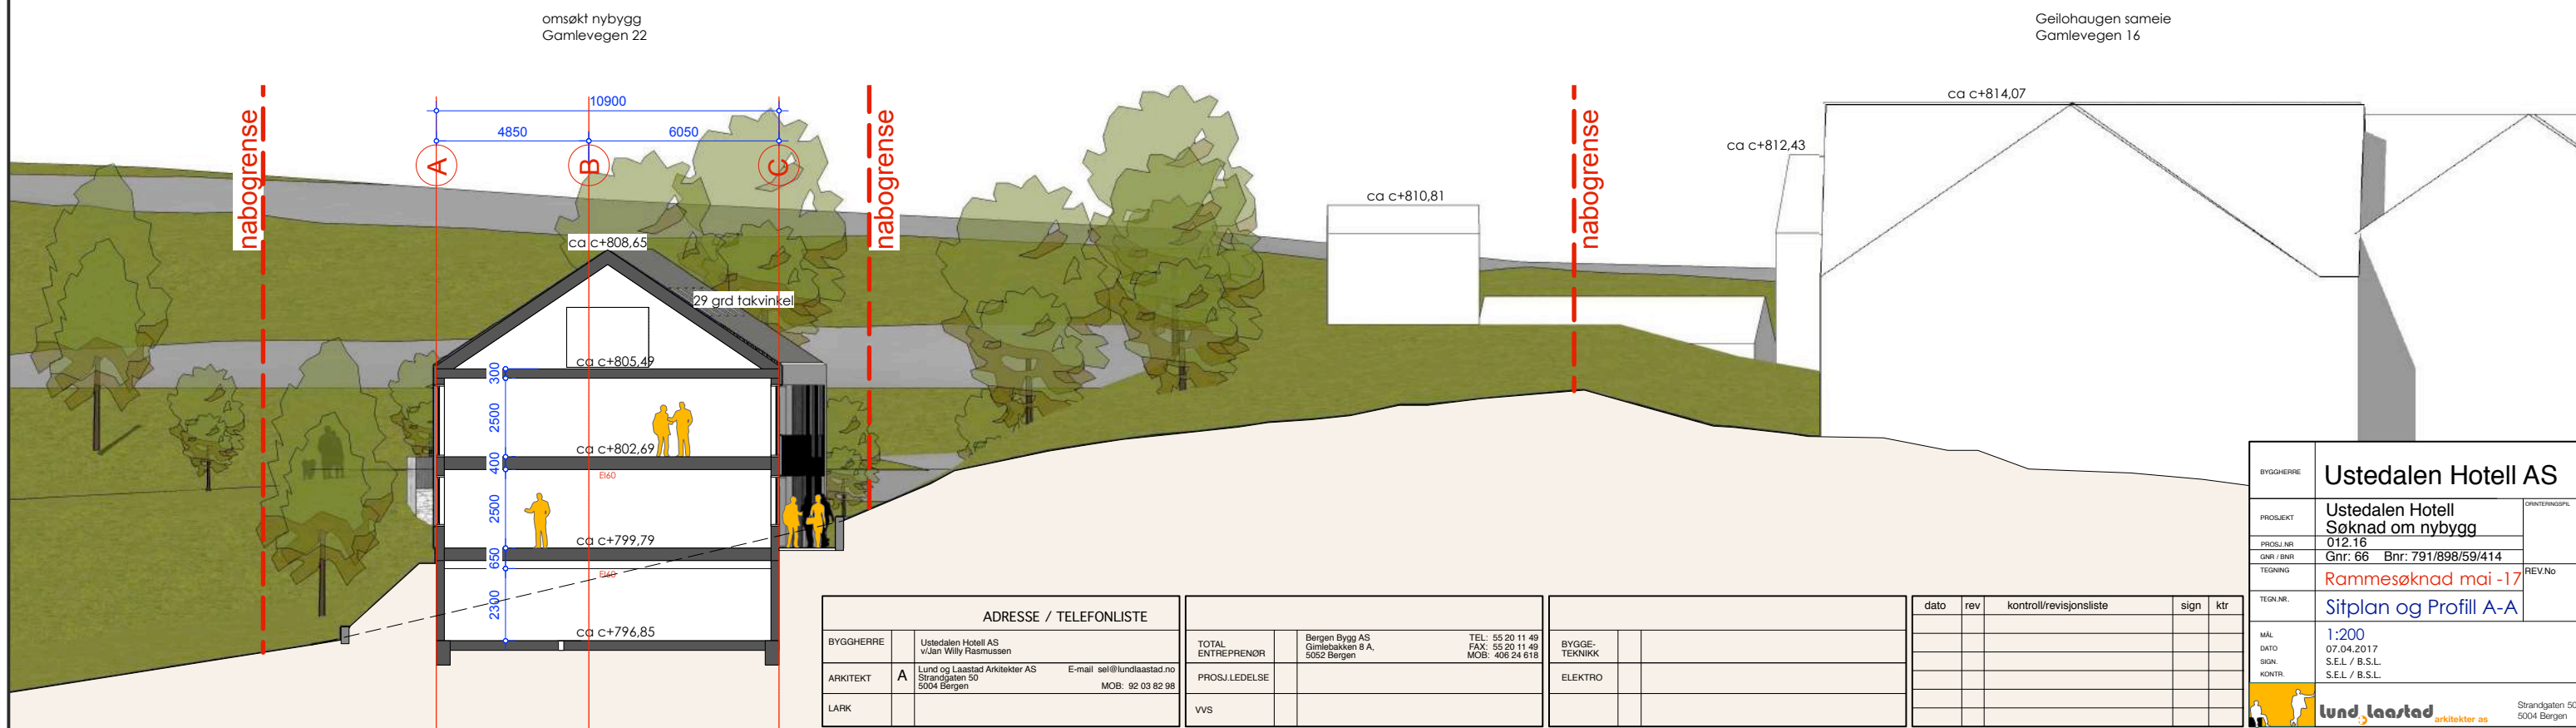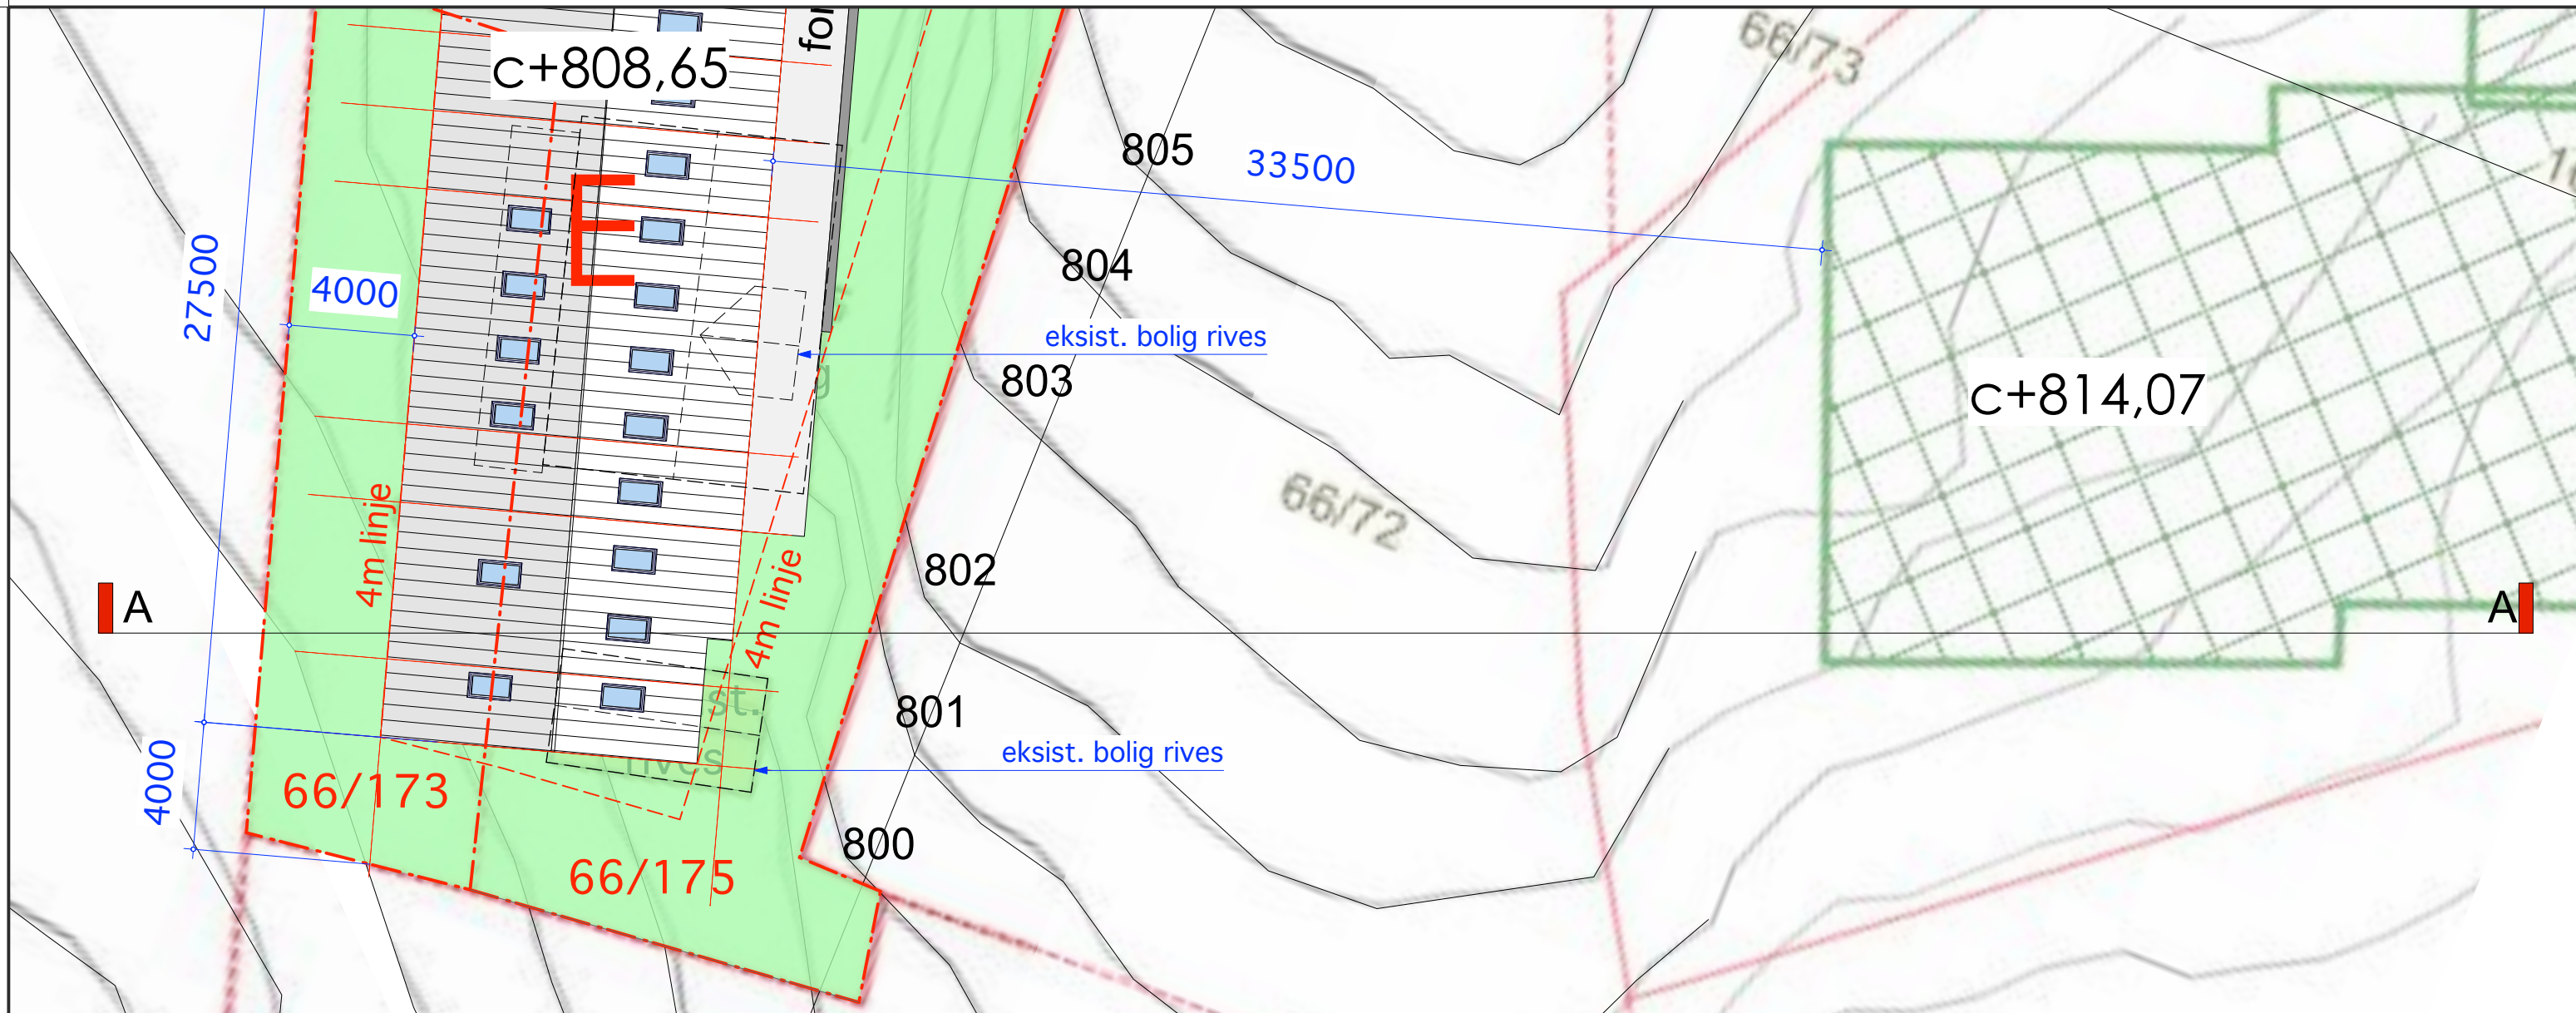


ADRESSE / TELEFONLISTE	
BYGGHERRE	Ustedalen Hotell AS v/Jan Willy Rasmussen
ARKITEKT	A Lund og Laastad Arkitekter AS Strandgaten 50 5004 Bergen E-mail: sel@lundlaastad.no MOB: 92 03 82 98
LARK	

TOTAL ENTREPRENØR	Bergen Bygg AS Gimlebakkens 8 A, 5052 Bergen	TEL: 55 20 11 49 FAX: 55 20 11 49 MOB: 406 24 618
PROSJEKLEDELSE		
VVS		

BYGGE-TEKNIKK	
ELEKTRO	

dato	rev	kontroll/revisjonsliste	sign	ktr

BYGGHERRE	<b>Ustedalen Hotell AS</b>	
PROSJEKT	Ustedalen Hotell Søknad om nybygg	
PROSJEKTNR	012.16	ORIENTERINGSPÅ
GNR / BNR	Gnr: 66 Bnr: 791/898/59/414	REV.NO
TEGNING	Rammesøknad mai -17	
TEGN.NR.	Sitplan og Profil A-A	
MÅL	1:200	
DATE	07.04.2017	
SIGN.	S.E.L. / B.S.L.	
KONTR.	S.E.L. / B.S.L.	
		Strandgaten 50 5004 Bergen

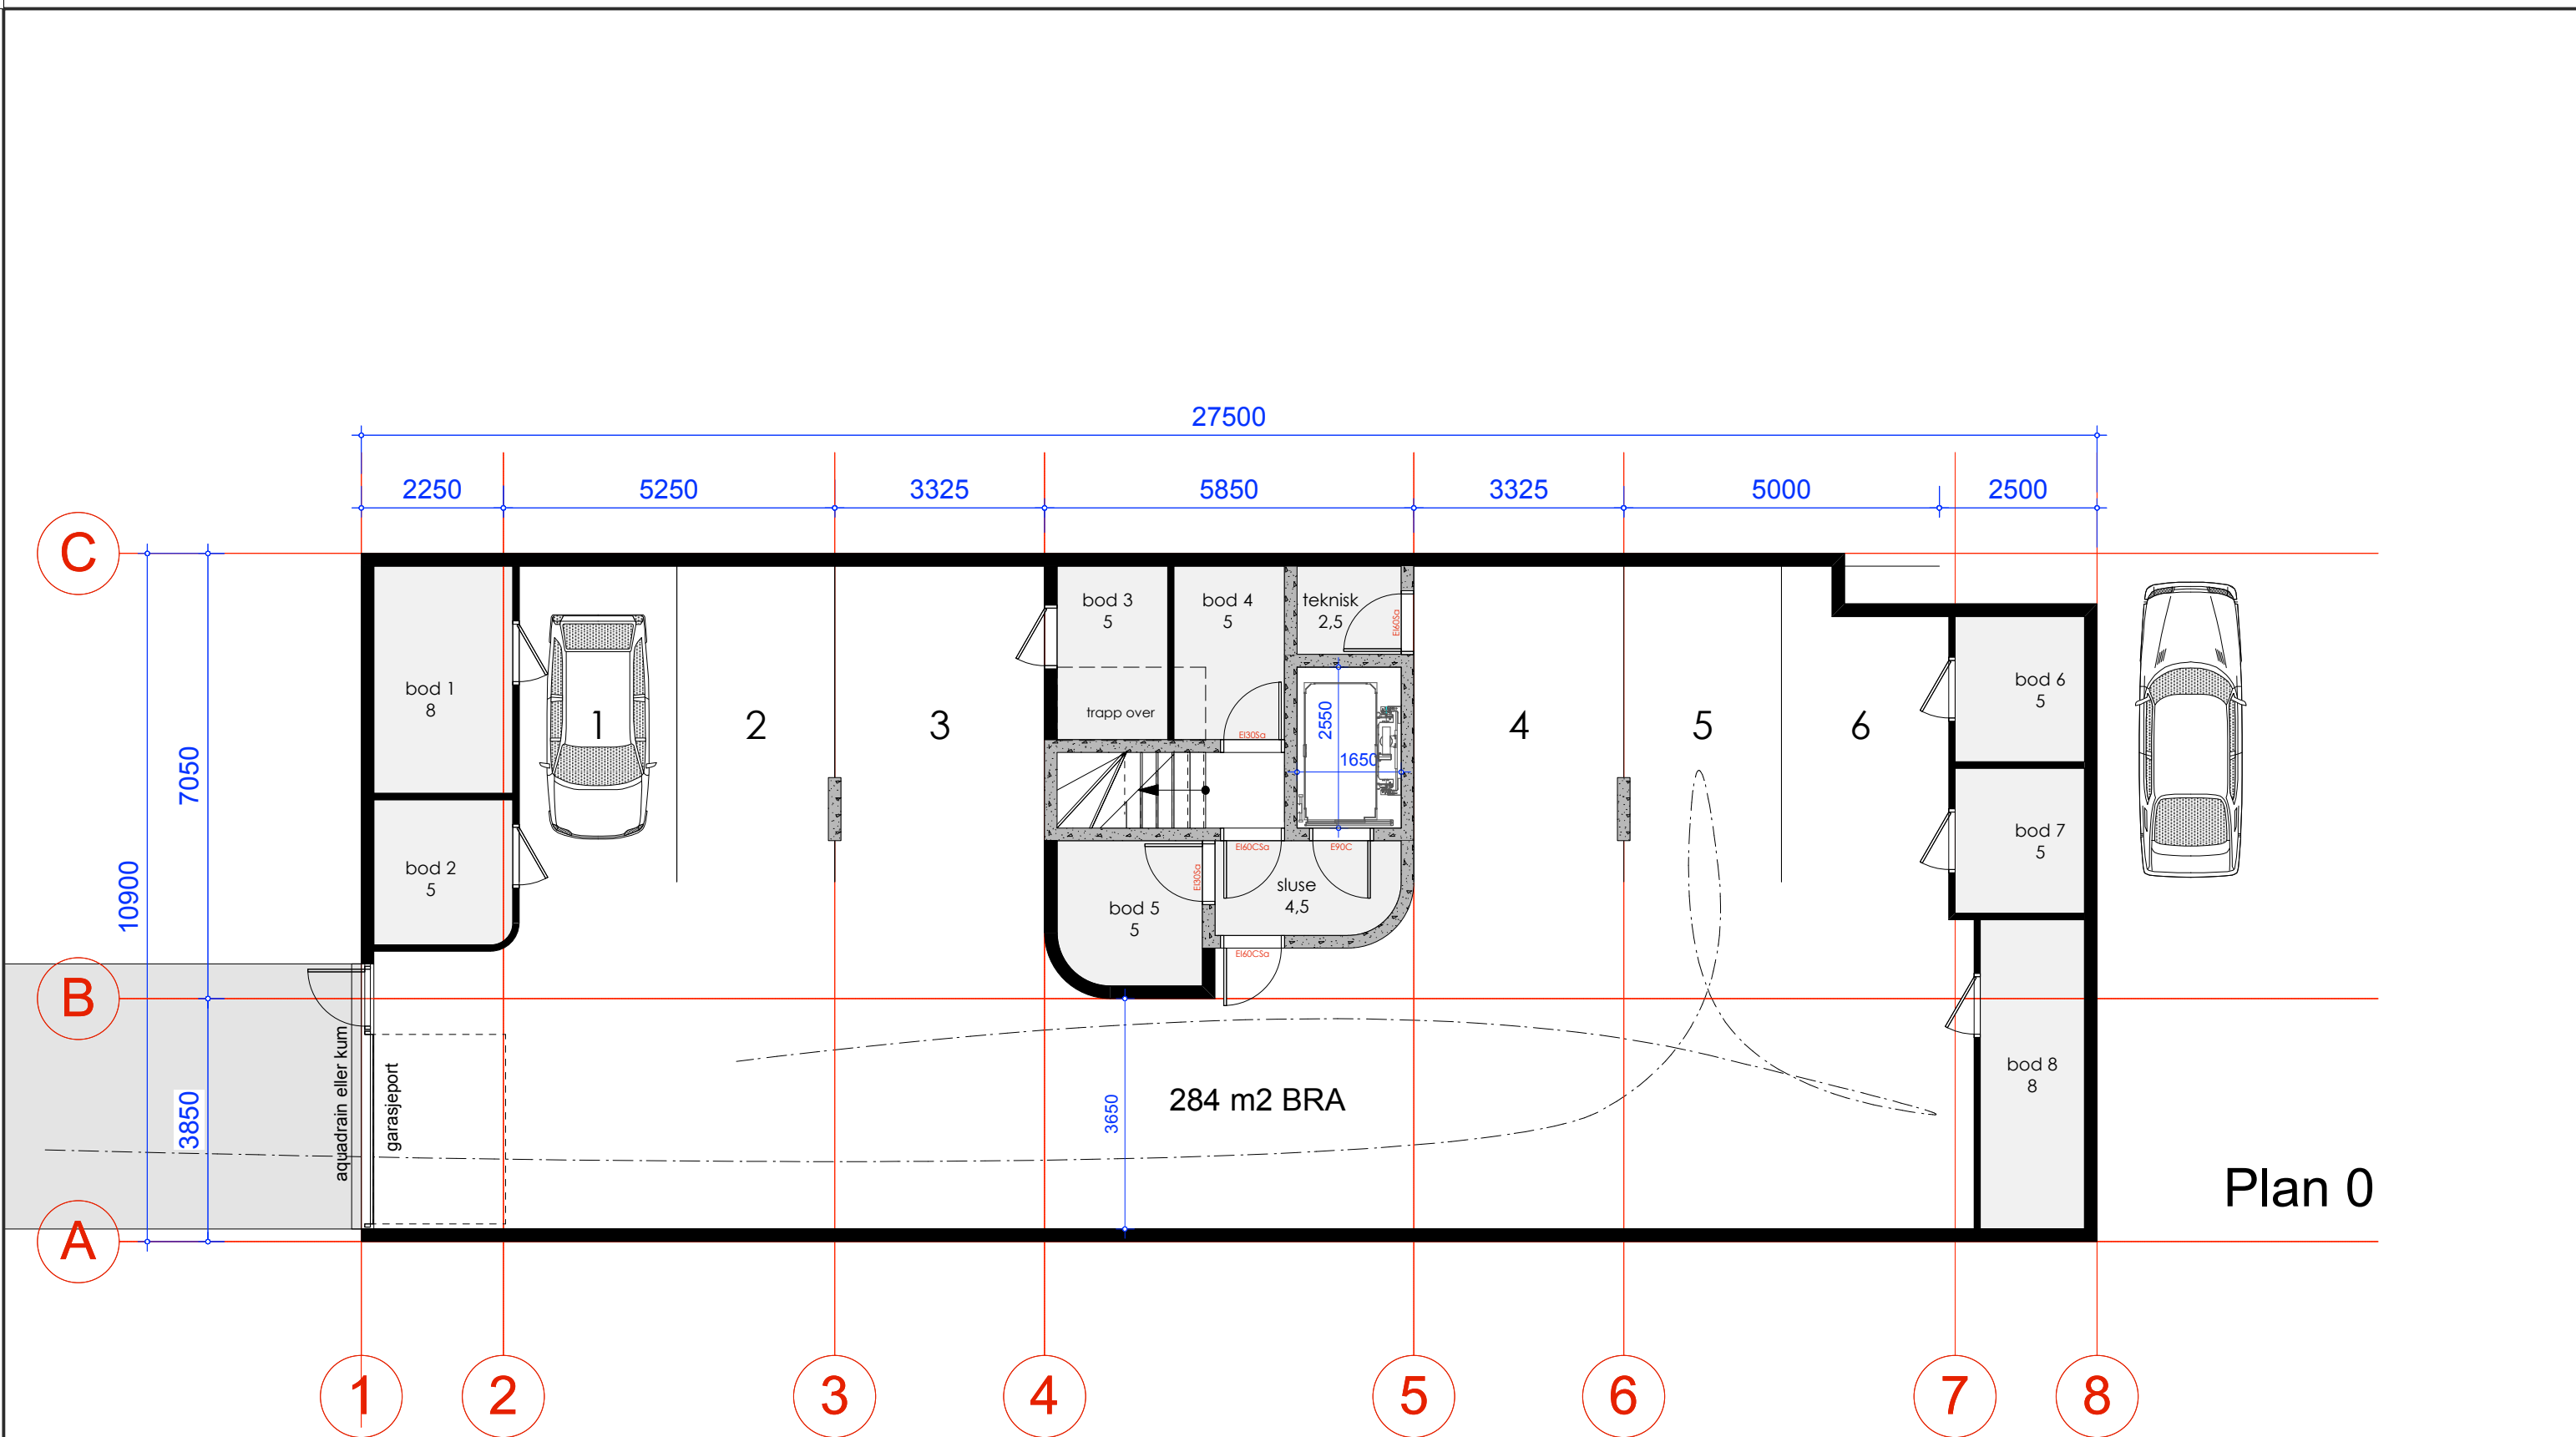

Plan 0

# BYGG E


ADRESSE / TELEFONLISTE	
BYGGHERRE	Ustedalen Hotell AS v/Jan Willy Rasmussen
ARKITEKT	A Lund og Laastad Arkitekter AS Strandgaten 50 5004 Bergen E-mail: sel@lundlaastad.no MOB: 92 03 82 98
LARK	

TOTAL ENTREPRENØR	Bergen Bygg AS Gimlebakken 8 A, 5052 Bergen	TEL: 55 20 11 49 FAX: 55 20 11 49 MOB: 406 24 618
PROSJEKLEDELSE		
VVS		

BYGGE-TEKNIKK	
ELEKTRO	

dato	rev	kontroll/revisjonsliste	sign	ktr

BYGGHERRE	Ustedalen Hotell AS	
PROSJEKT	Ustedalen Hotell Søknad om nybygg	ORIENTERINGSPÅ
PROSJEKTNR	012.16	
GNR / BNR	Gnr: 66 Bnr: 791/898/59/414	REV.NO
TEGNING	Rammesøknad mai -17	
TEGN.NR.	plan 0	
MÅL		
DATE	07.04.2017	
SIGN.	S.E.L. / B.S.L.	
KONTR.	S.E.L. / B.S.L.	

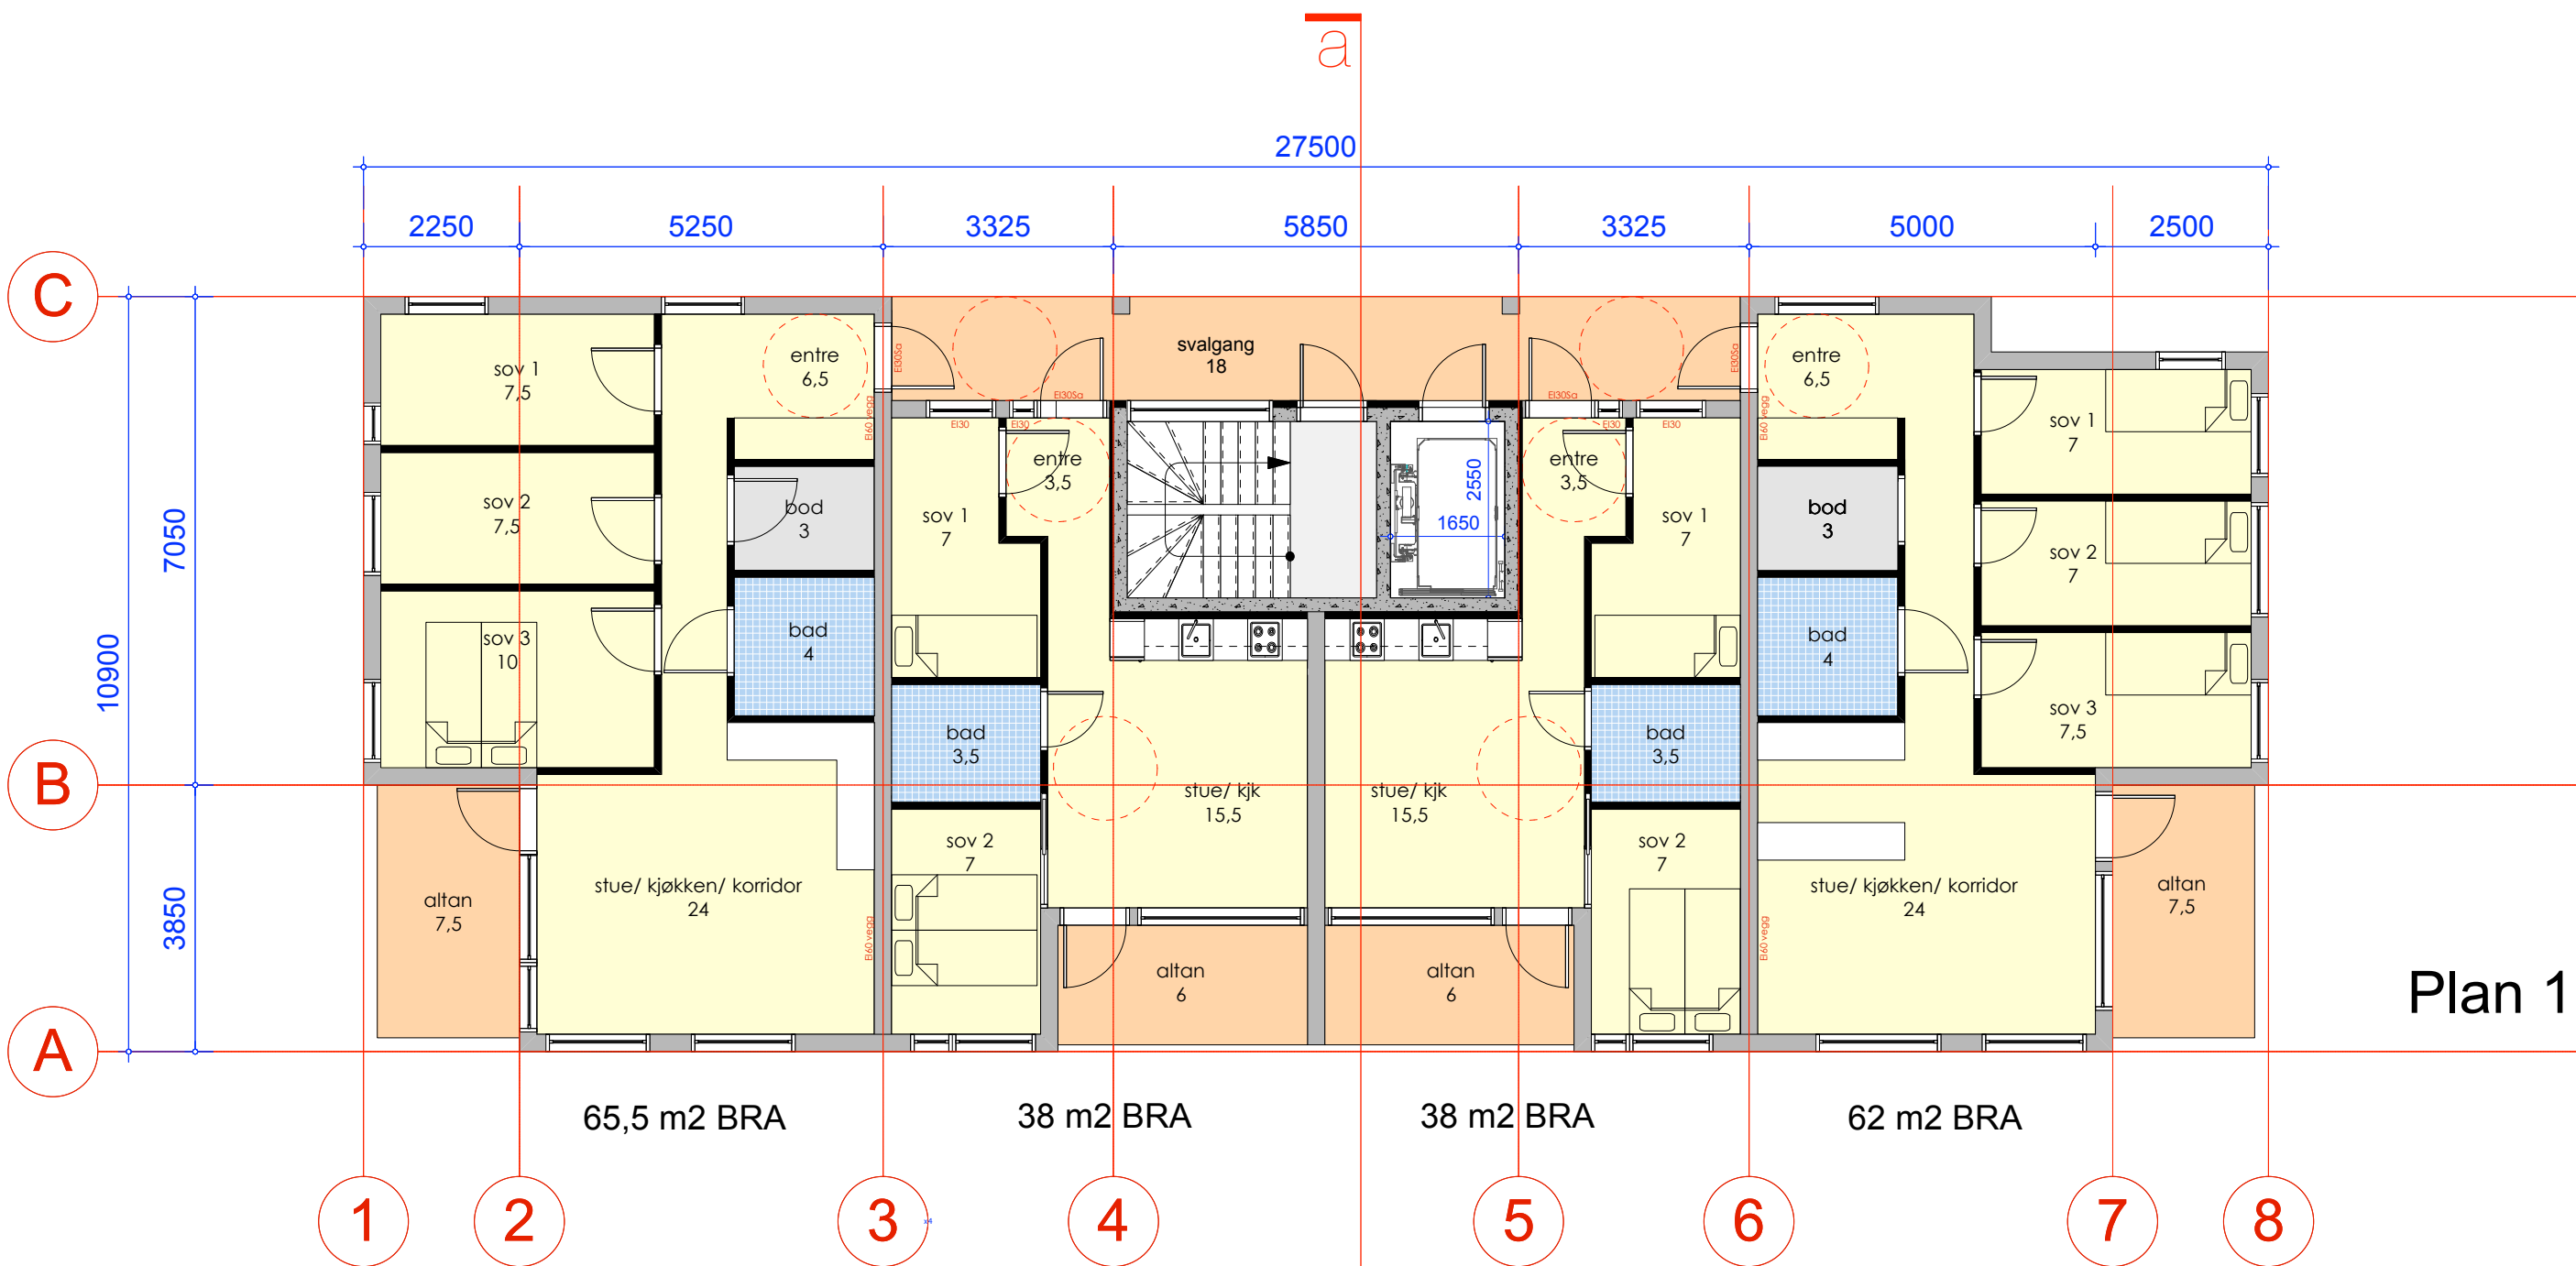

Plan 1

# BYGG E

BYGGHERRE	Ustedalen Hotell AS	
PROSJEKT	Ustedalen Hotell Søknad om nybygg	ORIENTERINGSPÅ
PROSJEKTNR	012.16	
GNR / BNR	Gnr: 66 Bnr: 791/898/59/414	REV.NO
TEGNING	Rammesøknad mai -17	
TEGN.NR.	plan 1	
MÅL	07.04.2017	
DATE	S.E.L. / B.S.L.	
SIGN.	S.E.L. / B.S.L.	
KONTR.		


ADRESSE / TELEFONLISTE	
BYGGHERRE	Ustedalen Hotell AS v/Jan Willy Rasmussen
ARKITEKT	A Lund og Laastad Arkitekter AS Strandgaten 50 5004 Bergen E-mail: sel@lundlaastad.no MOB: 92 03 82 98
LARK	

TOTAL ENTREPRENØR	Bergen Bygg AS Gimlebakken 8 A, 5052 Bergen	TEL: 55 20 11 49 FAX: 55 20 11 49 MOB: 406 24 618
PROSJEKLEDELSE		
VVS		

BYGGE-TEKNIKK	
ELEKTRO	

dato	rev	kontroll/revisjonsliste	sign	ktr



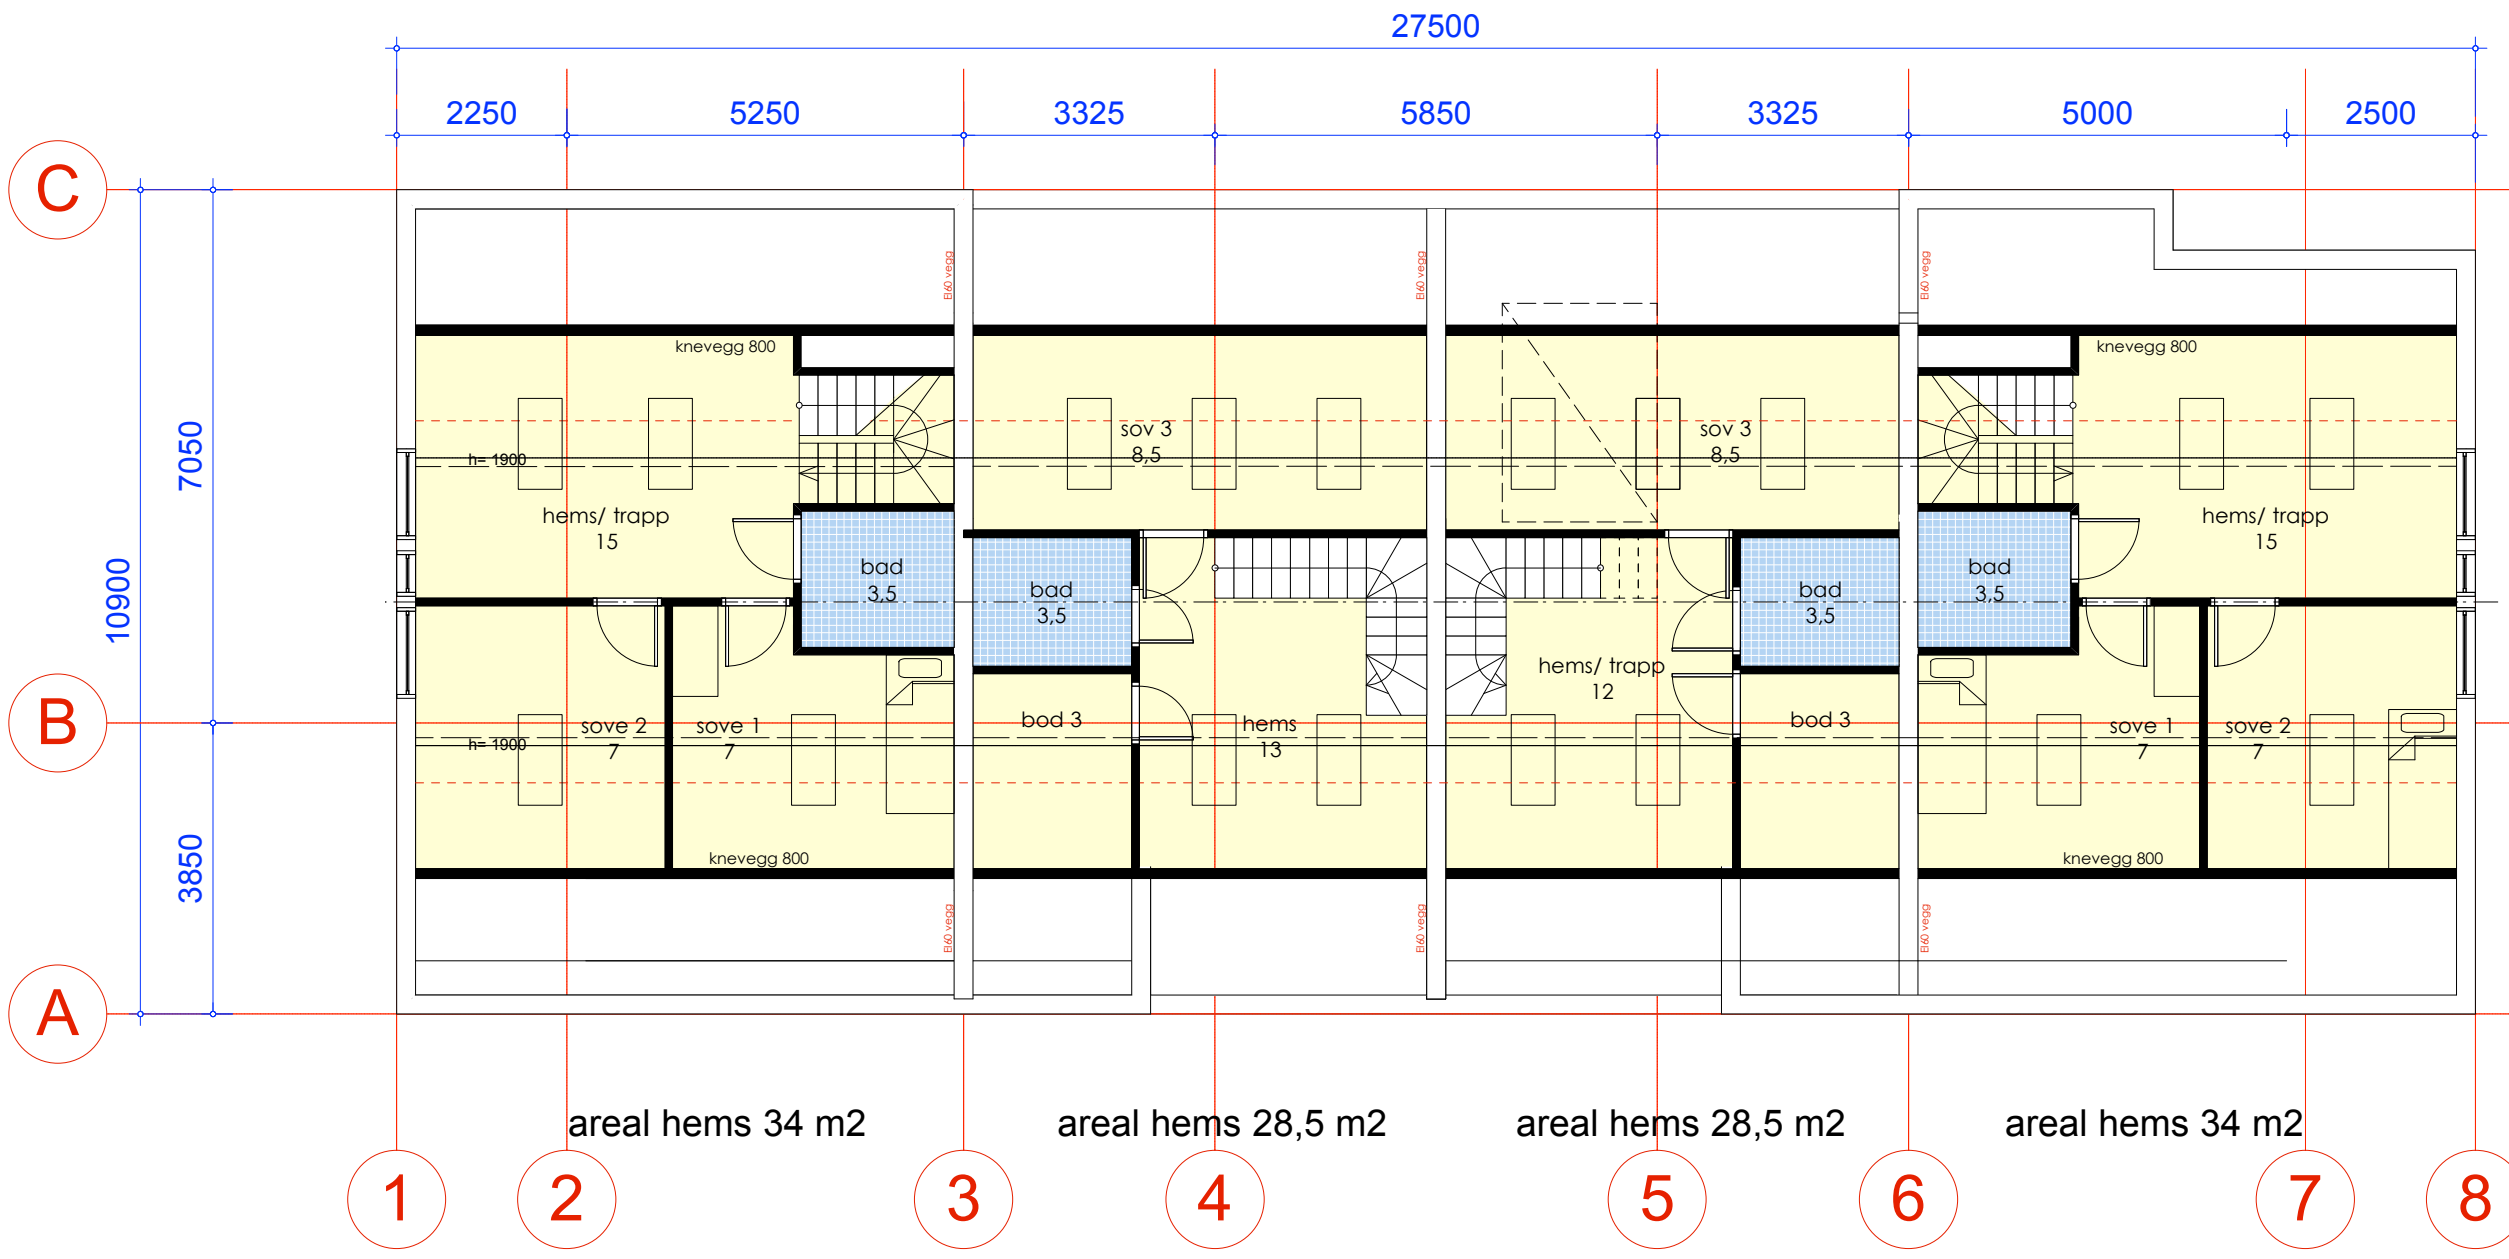

# BYGG E

BYGGHERRE	Ustedalen Hotell AS	
PROSJEKT	Ustedalen Hotell	ORIENTERINGSPIL
PROSJEKTNR	Søknad om nybygg	
GNR / BNR	012.16	
TEGNING	Gnr: 66 Bnr: 791/898/59/414	REV.NO
TEGN.NR.	Rammesøknad mai -17	
MÅL	plan loft	
DATE	07.04.2017	
SIGN.	S.E.L. / B.S.L.	
KONTR.	S.E.L. / B.S.L.	

ADRESSE / TELEFONLISTE	
BYGGHERRE	Ustedalen Hotell AS v/Jan Willy Rasmussen
ARKITEKT	Lund og Laastad Arkitekter AS Strandgaten 50 5004 Bergen E-mail: sel@lundlaastad.no MOB: 92 03 82 98
LARK	

TOTAL ENTREPRENØR	Bergen Bygg AS Gimlebakken 8 A, 5052 Bergen TEL: 55 20 11 49 FAX: 55 20 11 49 MOB: 406 24 618
PROSJEKLEDELSE	
VVS	

BYGGE-TEKNIKK	
ELEKTRO	

dato	rev	kontroll/revisjonsliste	sign	ktr