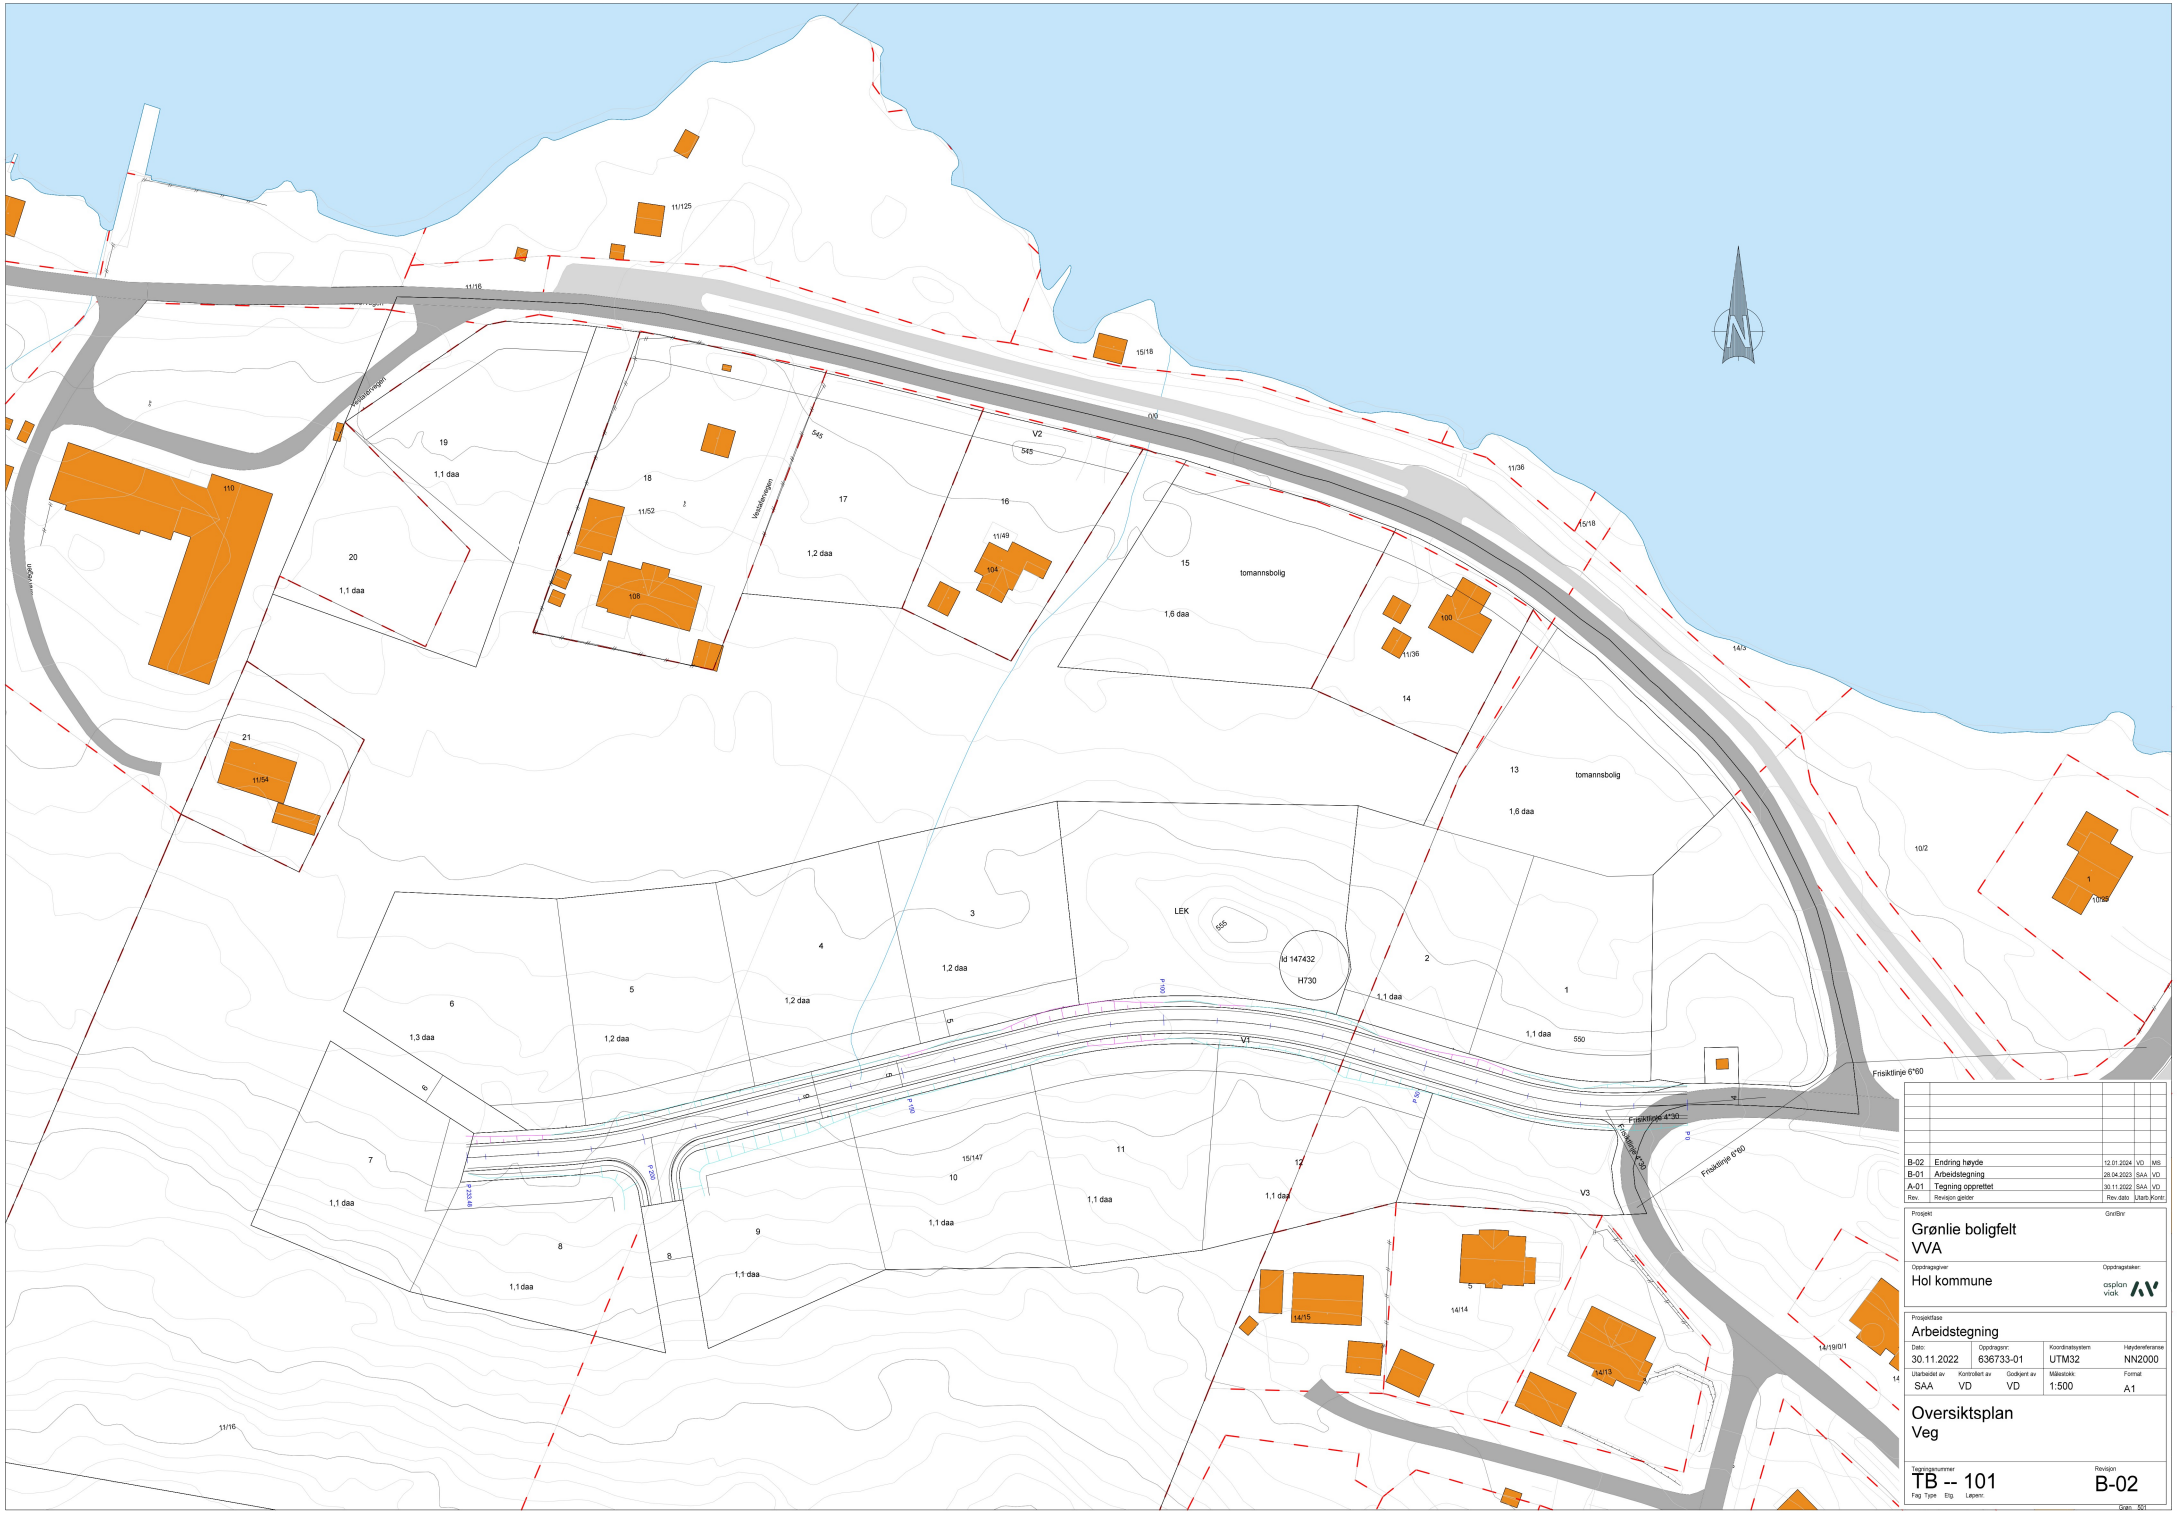

Rev.	Revisjon gjelder	Rev.dato	Utarb.	Kontr.
B-02	Endring høyde	12.01.2024	VD	MS
B-01	Arbeidstegning	28.04.2023	SAA	VD
A-01	Tegning opprettet	30.11.2022	SAA	VD

Prosjekt: Grønlie boligfelt VVA

GnrBnr:

Oppdragsgiver: Hol kommune

Oppdragstaker: osplan viak

Prosjektfase: Arbeidstegning

Dato:	Oppdragsnr:	Koordinatsystem:	Høydereferanse:
30.11.2022	636733-01	UTM32	NN2000

Utarbeidet av	Kontrollert av	Godkjent av	Målestokk	Format
SAA	VD	VD	1:500	A1

Oversiktsplan Veg

Tegningsnummer: TB -- 101

Fag Type Etg. Løpenr.

Revisjon: B-02

Gran 501