


Vedlegg 2

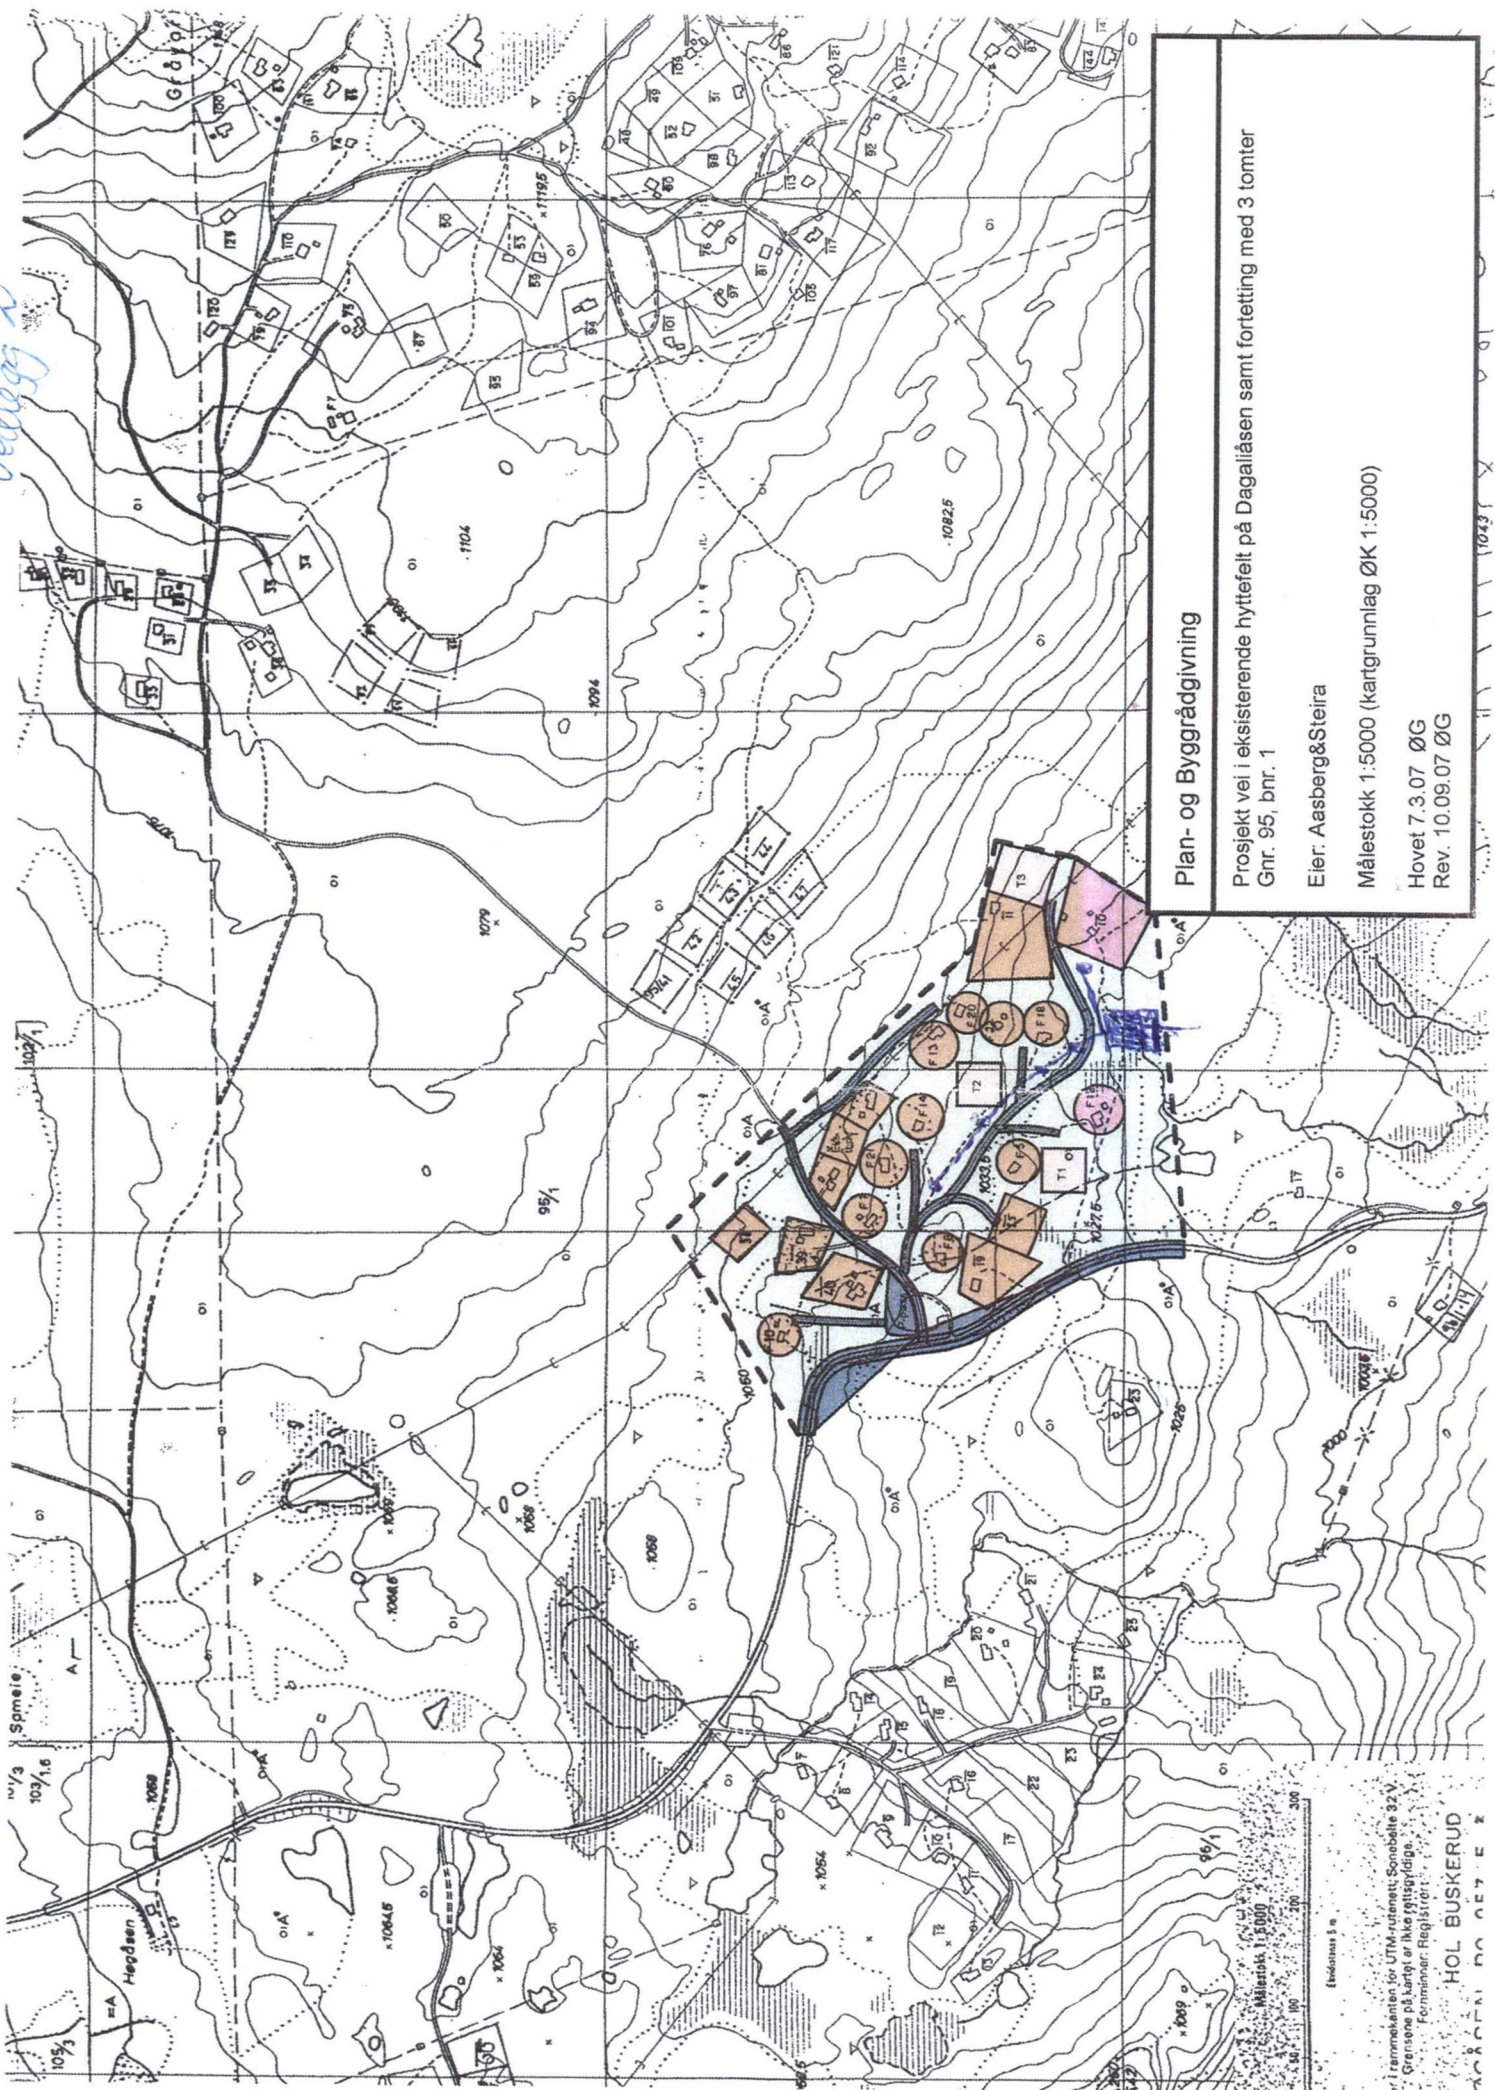

Plan- og Byggrådgivning

Prosjekt vei i eksisterende hyttefelt på Dagaliåsen samt fortetting med 3 tomter
Gnr. 95, bnr. 1

Eier: Aasberg&Steira

Målestokk 1:5000 (kartgrunnlag ØK 1:5000)

Hovet 7.3.07 ØG

Rev. 10.09.07 ØG

Endelsen 5 m

er i henhold til UTM-koordinat. Se bilde 32A.
Grensene på kartet er ikke byggrådige.
Førmerke Registrert

HOL BUSKERUD