




Utskrift fra Norkart AS kartklient

Dato: 19.05.2024

Målestokk: 1:5000

Koordinatsystem: UTM 32N

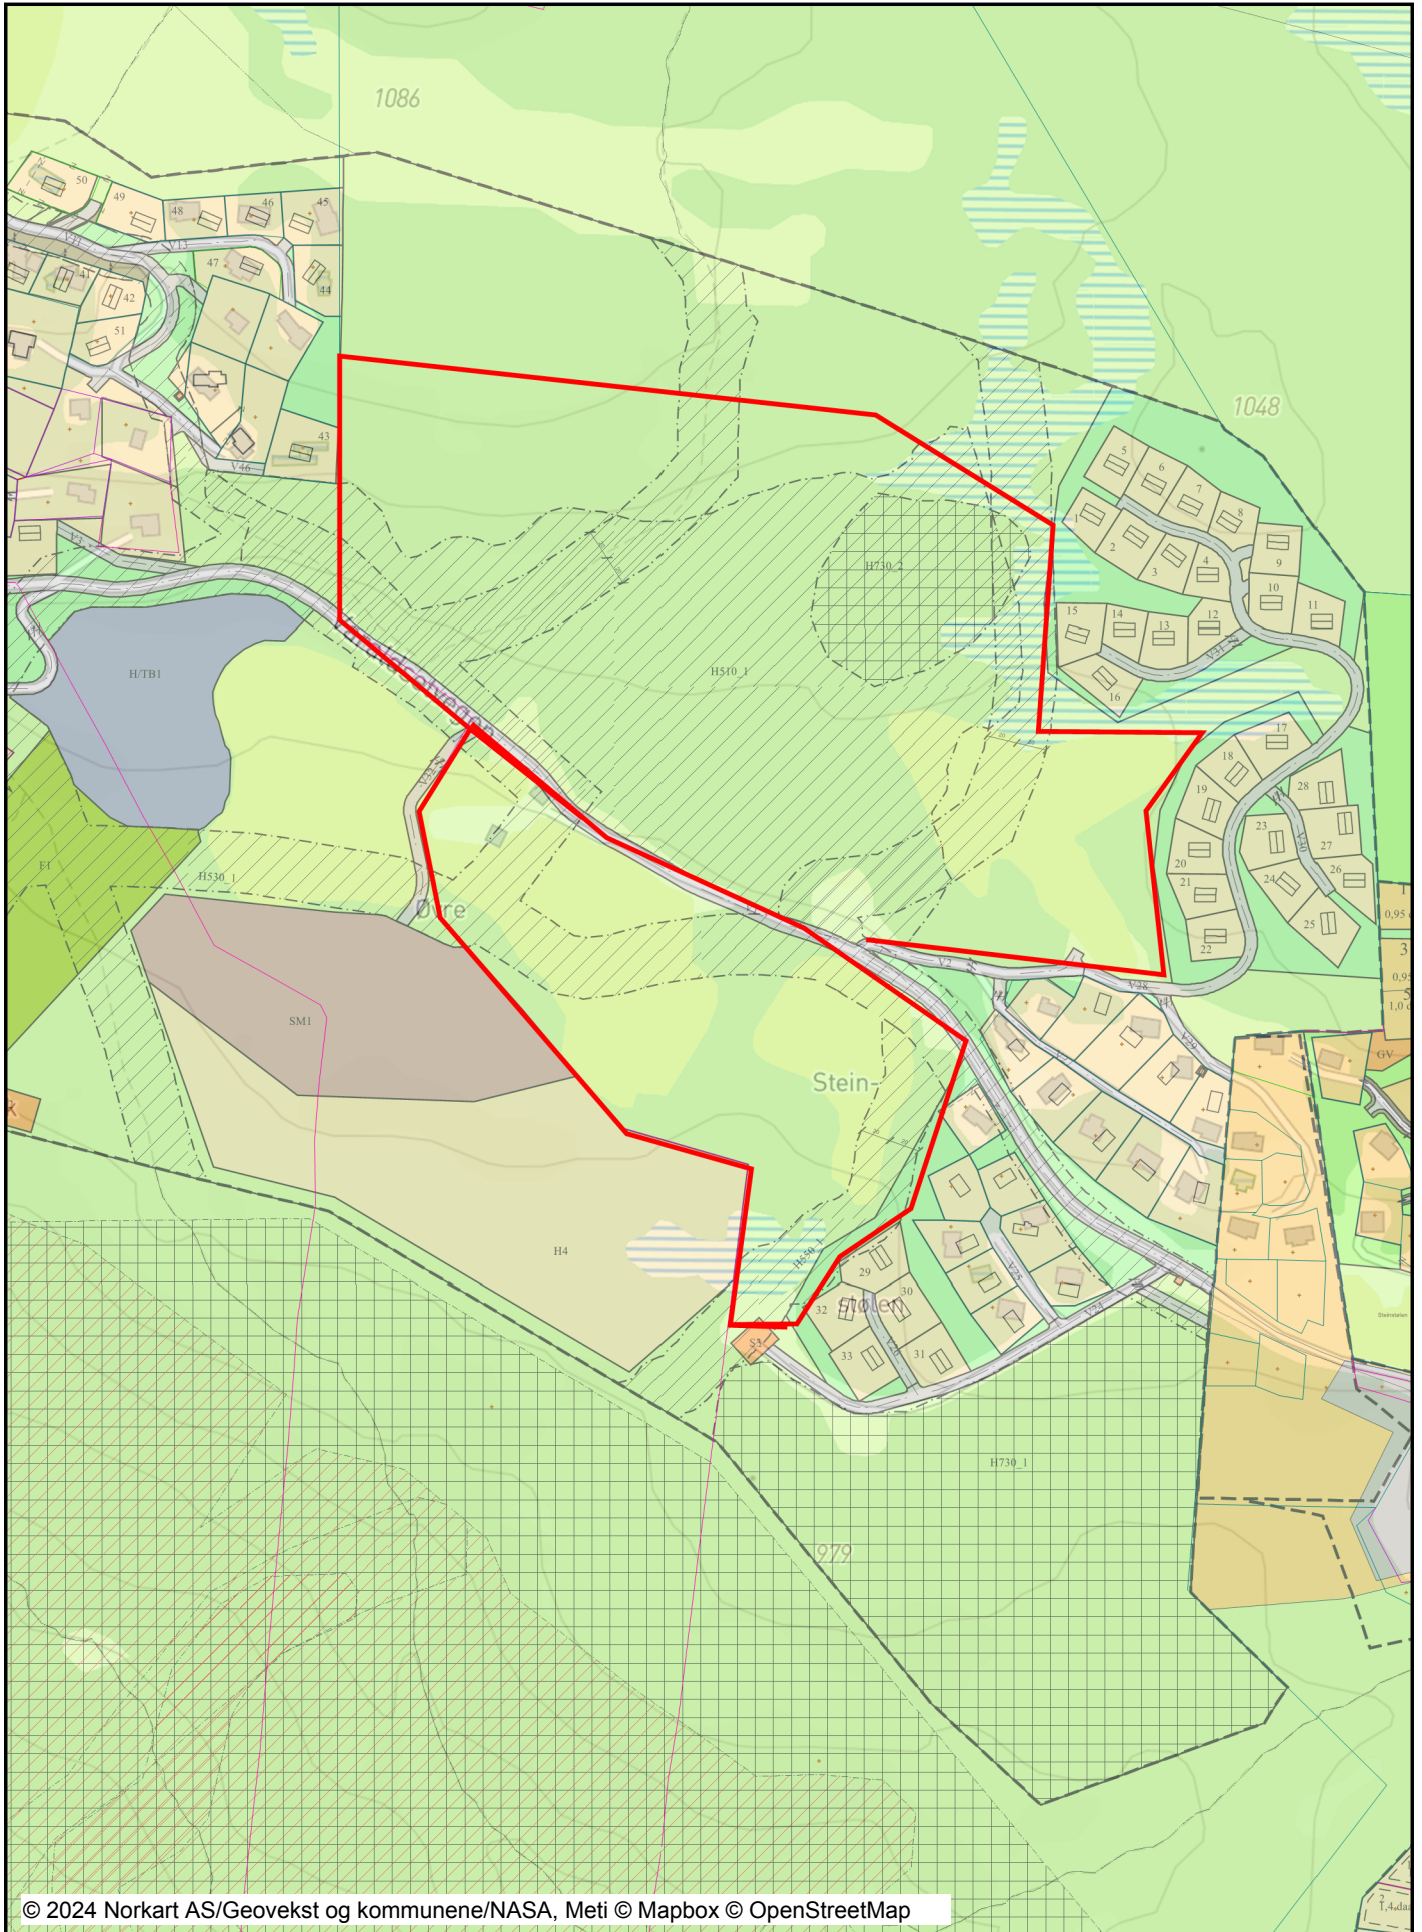

Tegnforklaring

Reguleringsplan PBL 2008		Matrikkelkart	
	Sikringsonegrense		Grunneiendom
	Angitthensyngrense		Festegrunn
	Båndlegginggrense nåværende		Skissenøyaktighet (metode 80 / 81 / 82)
	Fritidsbebyggelse		Grense <= 10 cm
	Fritidsbebyggelse - frittliggende		Grense <= 30 cm
	Fritid- og turistformål		Grense < 200 cm
	Steinbrudd/masseuttak		Grense < 500 cm
	Skianlegg		
	Skiløype		
	Vann- og avløpsanlegg		
	Vannforsyningsanlegg		
	Avløpsanlegg		
	Veg		
	Kjøreveg		
	Annen veggrunn - grøntareal		
	Grønnstruktur		
	Turdrag		
	LNFR-areal for nødvendige tiltak for LNFR		
	Landbruksformål		
	Friluftformål		
	Sikringsone - Frisikt		
	Angitthensynsone - Hensyn landbruk		
	Angitthensynsone - Hensyn friluftsliv		
	Angitthensynsone - Hensyn landskap		
	Båndlegging etter lov om kulturminner		
Felles for reguleringsplan PBL 1985 og 2008			
	Regulerings- og bebyggelsesplanområde		
	Planens begrensning		
	Formålsgrense		
	Regulert tomtegrense		
	Eiendomsgrense som skal oppheves		
	Byggegrense		
	Planlagt bebyggelse		
	Bebyggelse som inngår i planen		
	Regulert senterlinje		
	Frisiktslinje		
	Regulert kantkjørebane		
	Målelinje/Avstandslinje		
	Avkjørsel		
Abc	Påskrift feltnavn		
Abc	Påskrift reguleringsformål/arealformål		
Abc	Påskrift areal		
Abc	Påskrift bredde		
Abc	Påskrift plantilbehør		
Kommuneplan-Begyggelse og anlegg (PBL2008 §11)			
	Fritidsbebyggelse - nåværende		
	Fritidsbebyggelse - fremtidig		
	Råstoffutvinning - nåværende		
Kommuneplan-Samferdselsanlegg og teknisk infras			
	Parkering - nåværende		
Kommuneplan-Landbruk-,natur- og friluftformål s.			
	LNFR-areal - nåværende		
	LNFR-areal - fremtidig		
Kommuneplan-Hensynsoner (PBL2008 §11-8)			
	Faresone - Ras- og skredfare		
	Faresone - Flomfare		
	Støysone - Gul sone iht. T-1442		
	Båndlegging etter lov om naturvern - nåværende		
Kommuneplan-Linje- og punktsymboler(PBL2008)			
	Faresone grense		
	Båndlegginggrense		
Felles for kommuneplan PBL 1985 og 2008			
	Planområde		
	Grense for arealformål		
	Adkomstveg - nåværende		
	Turveg/turdrag - nåværende		
	Turveg/turdrag - framtidig		