


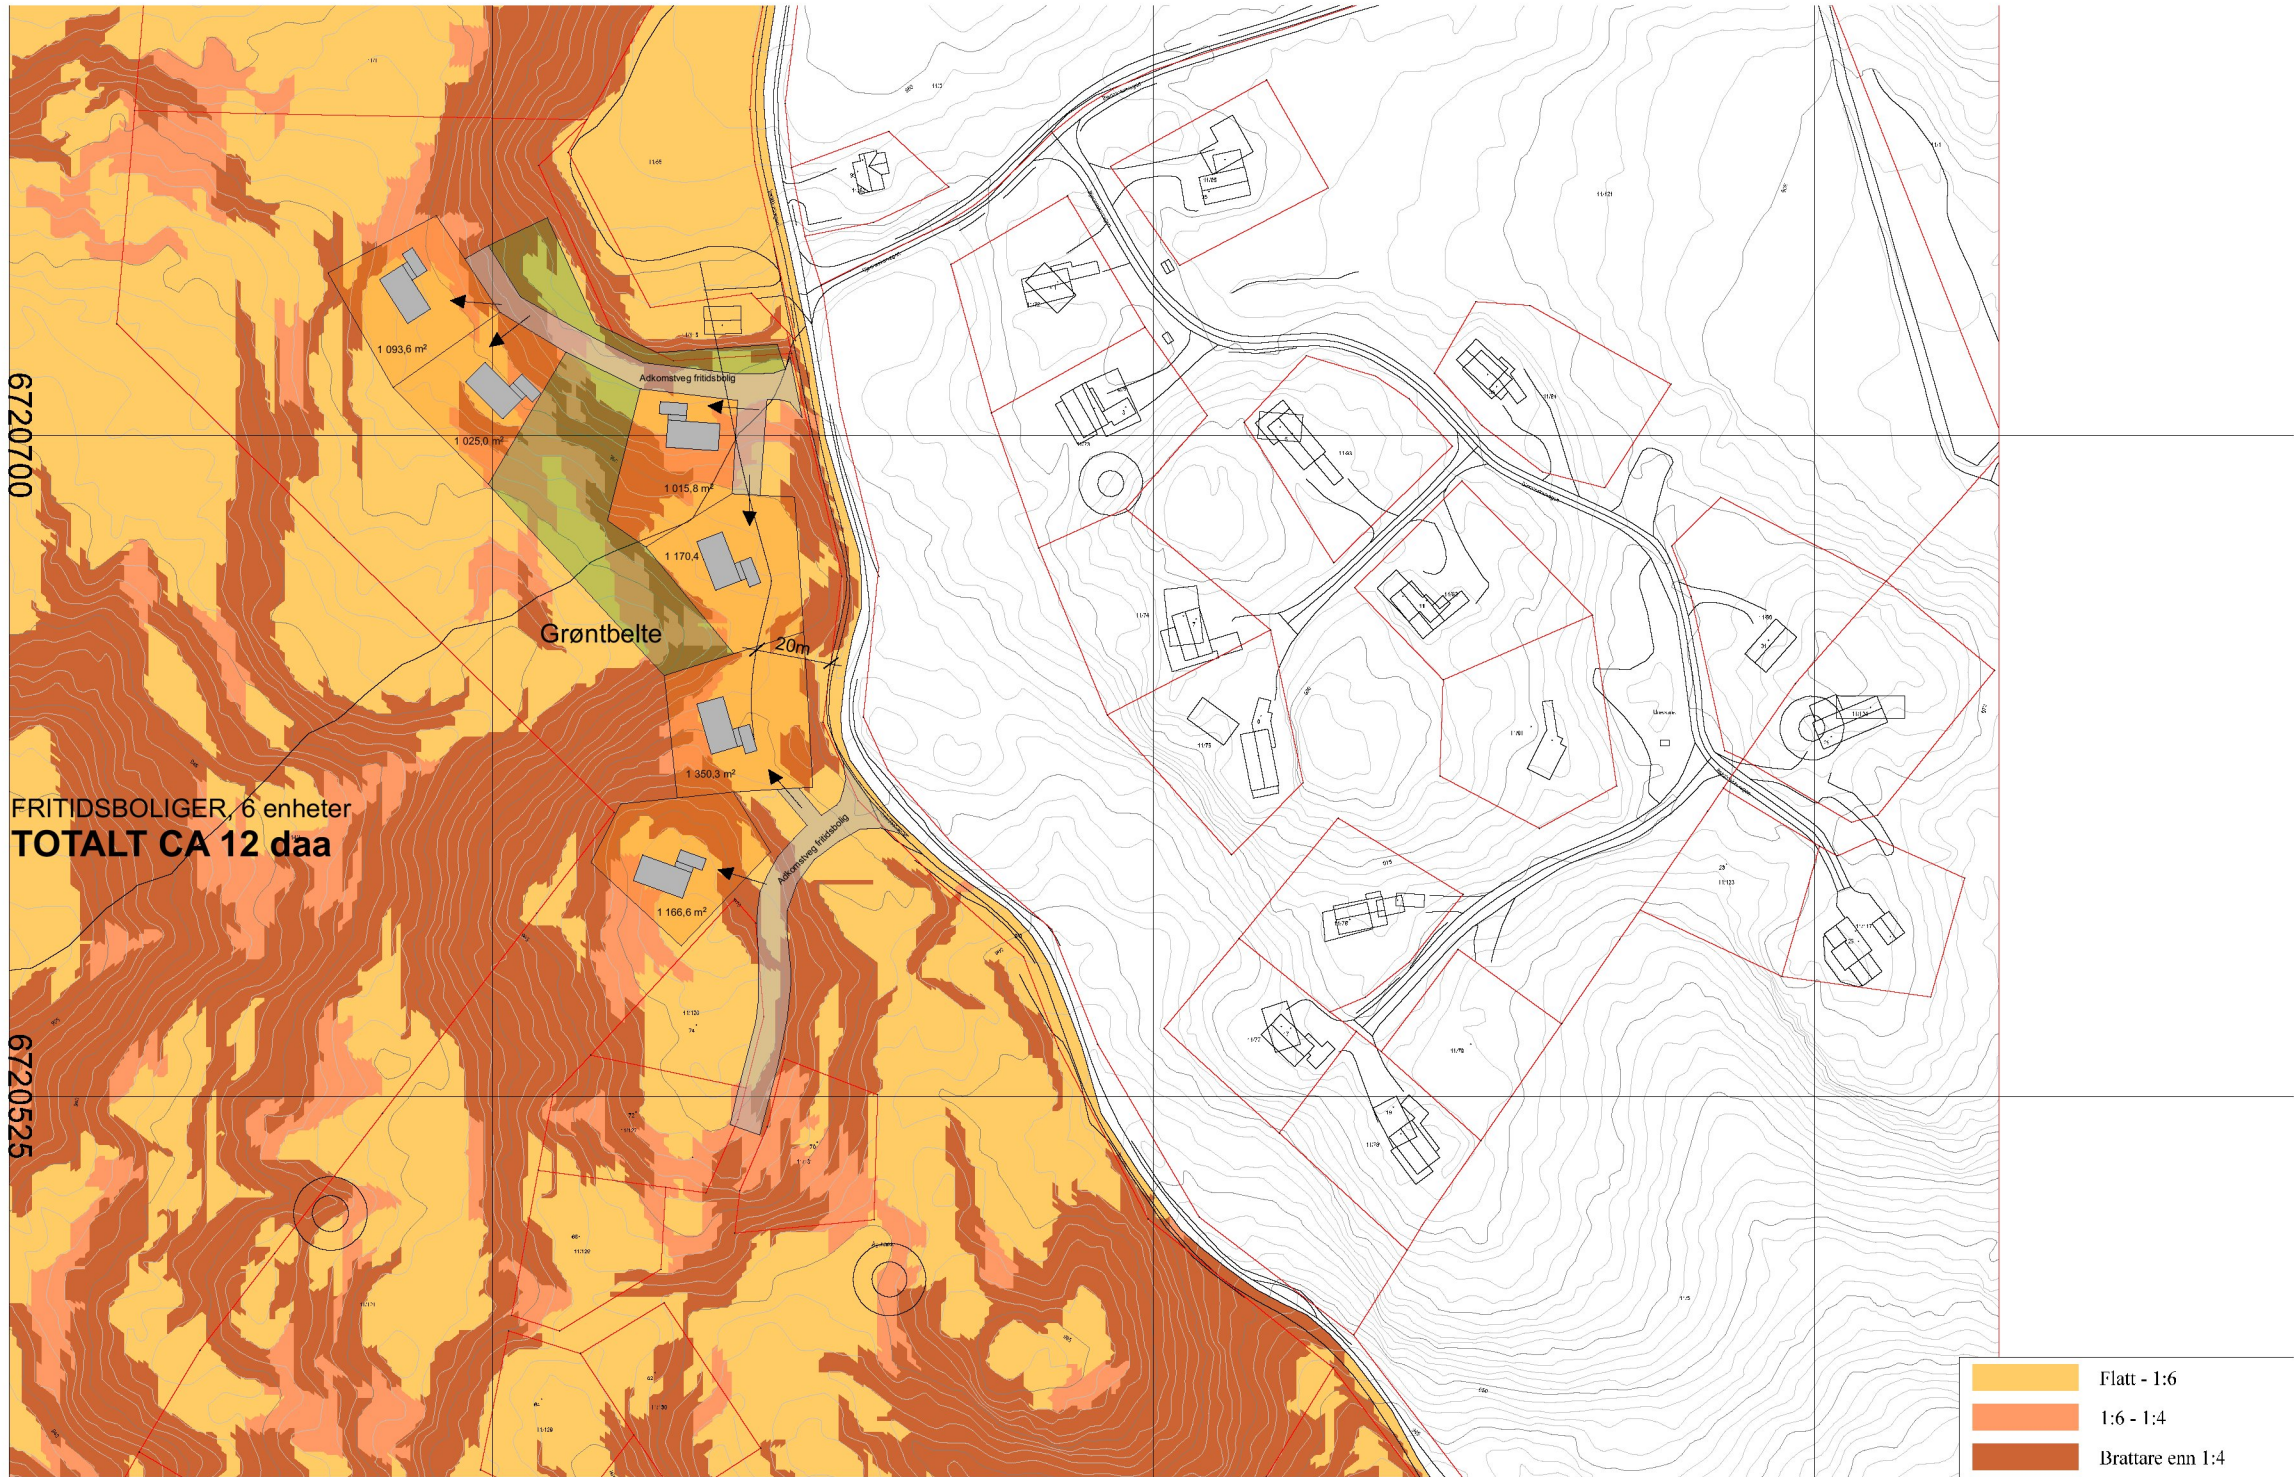

FRITIDSBOLIGER, 6 enheter
TOTALT CA 12 daa

NORD

Tegning Innspill hyttefelt Ureskaret 11-121 Innspill KP Hol kommune Varaldsetvegen 3576 HOL	Prosjektnr. 2022/21	Dato opprettet 30.08.2022	Gnr./Bnr./Festenr. 11/121	Mål: 1:2000	Tegningsnr. D1
	Fase. Innspill KP Hol				