

27 MAI 2024

Revisjon av kommuneplanens arealdel 2023-2034

Sender herved innspill til Hol kommunes revisjon av kommuneplanens arealdel.

Vi er grunneiere av Sagens g.nr. 44 b.nr. 4 og Bakkegards g.nr.51b.nr.2 ved Eilevstølen på Skurdalsåsen.

Vi søker om å få legge to nye tomter inntil tidligere utbygd hyttefelt. Alt av veier, avløp og strøm er på plass og det vil bli lite naturinngrep om to nye enheter kobles til eksisterende felt. Tomtene vil bli liggende i bjørkeskog-beltet og ikke visuelt utsatt til, heller ikke i konflikt med løyper eller stier som går over eiendommene våre.

Torsrunden ligger i området og blir mye benyttet av skiturister fra Geilo/Kikut-området, noe som gjør stedet attraktivt.

Håper på en positiv vurdering av vår henvendelse.

Kvisla 26/5-2024


G.nr. 44 b.nr.4

Tor Erik Strand
Tor Erik Strand

G.nr. 51 b.nr. 2

Peder Bakkegard
Peder Bakkegard

Vedlegg: Kartskisse

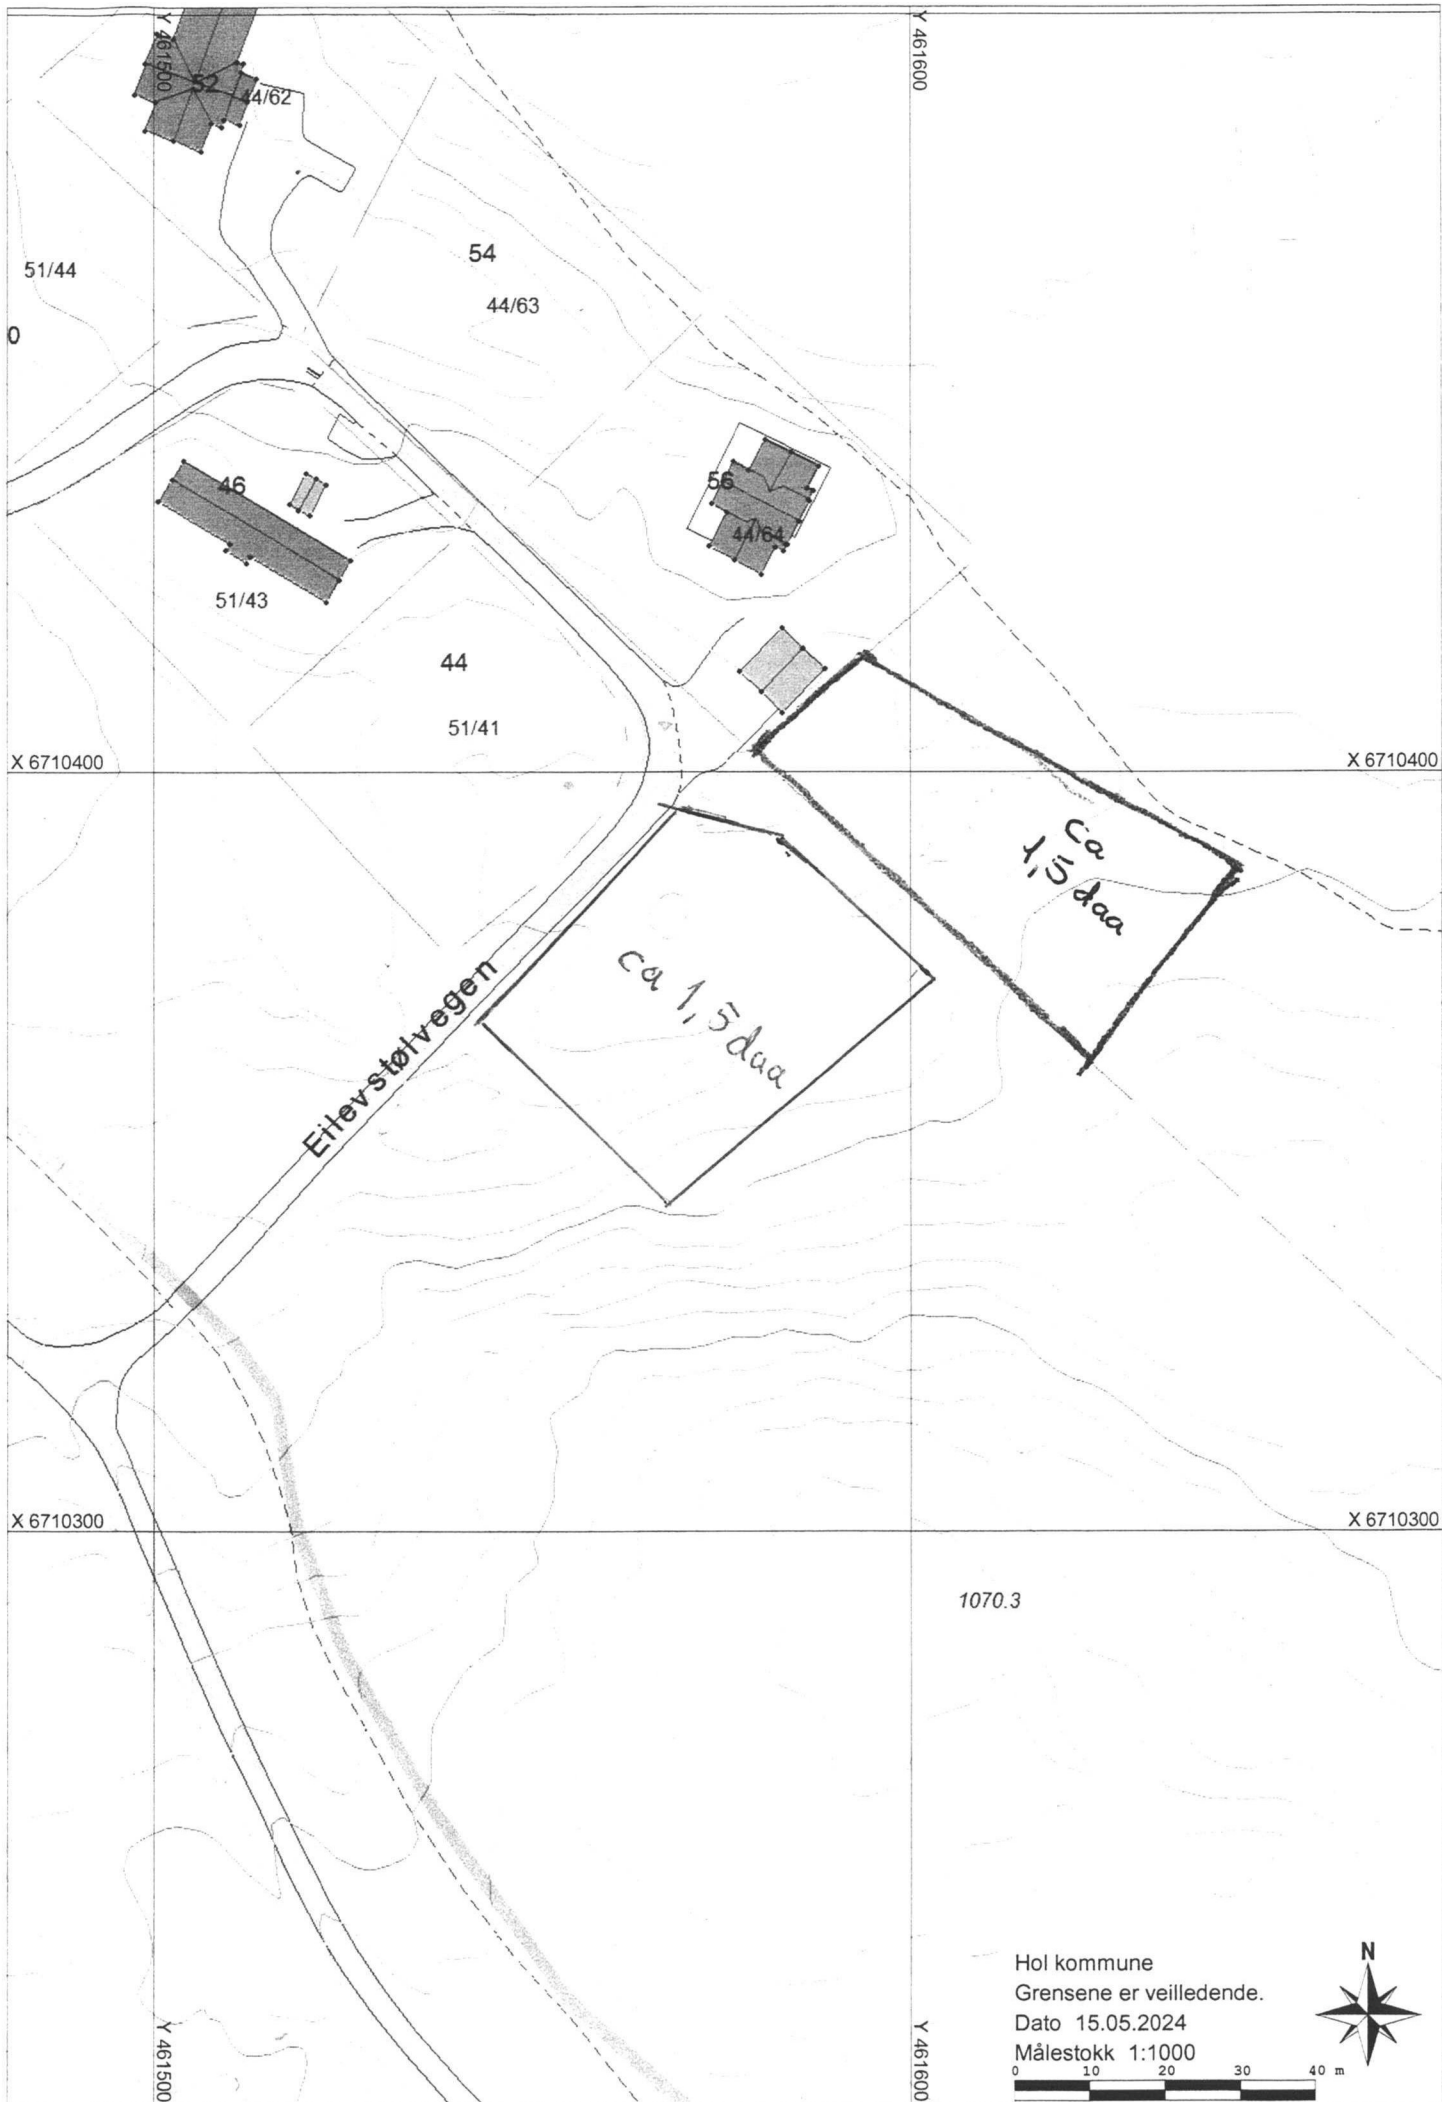

51/44

54

44/63

46

51/43

56

44/64

44

51/41

Eitevstølvegen

ca 1,5 daa

ca 1,5 daa

X 6710400


X 6710400

X 6710300

X 6710300

1070.3

Hol kommune
Grensene er veiledende.
Dato 15.05.2024
Målestokk 1:1000

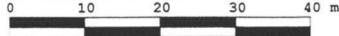

Y 461500

Y 461600