

Fra: Bodil Brattåker Stuestøl[bodil@geiloark.no]
Sendt: 24.10.2025 16:09:42
Til: Hol Kommune Postmottak[postmottak@hol.kommune.no]
Tittel: Merknad til Kommuneplanens arealdel 2.gangs høring75/27 og 75/26, saksnummer 2025/2590.


På vegne av grunneiere Erik Storelv, 75/27, Rallarvegen 121 og Kristian Fredrik M. Ødegård 75/26 Rallarvegen 123 ønsker vi å komme med merknad til endring.
Vi ser at byggeområder fritidsformål innenfor regulerings- og bebyggelsesplanene Nygard del 1 og Nyset del 3 er lagt inn igjen i planforslaget.(2.gangs høring)
Vi ber om at det samme gjøres med Nygård del 2 og Bebyggelsesplan Nygård del 2.
Disse planen ligger mellom de to planene som er lagt inn igjen.
Vi ber om en avklaring på hvorfor det er gjort forskjell på disse planene.

[Tilbake til søk](#) [Gå til Kommunekart](#) 

Bebyggelsesplan Nygård del 2

 Endelig vedtatt arealplan

Nasjonal arealplanid 3330_062009004-B
Opprinnelig nasjonal arealplanid 0620_062009004-B
Plantype Bebyggelsesplan iht. reguleringsplan (PBL 1985)
Planbestemmelser Med bestemmelser som egen tekst
Lovreferanse Plan- og bygningsloven av 1985 eller før
Vertikalnivå På grunnen/vannoverflaten
Ikrafttredelsesdato 15.03.1984

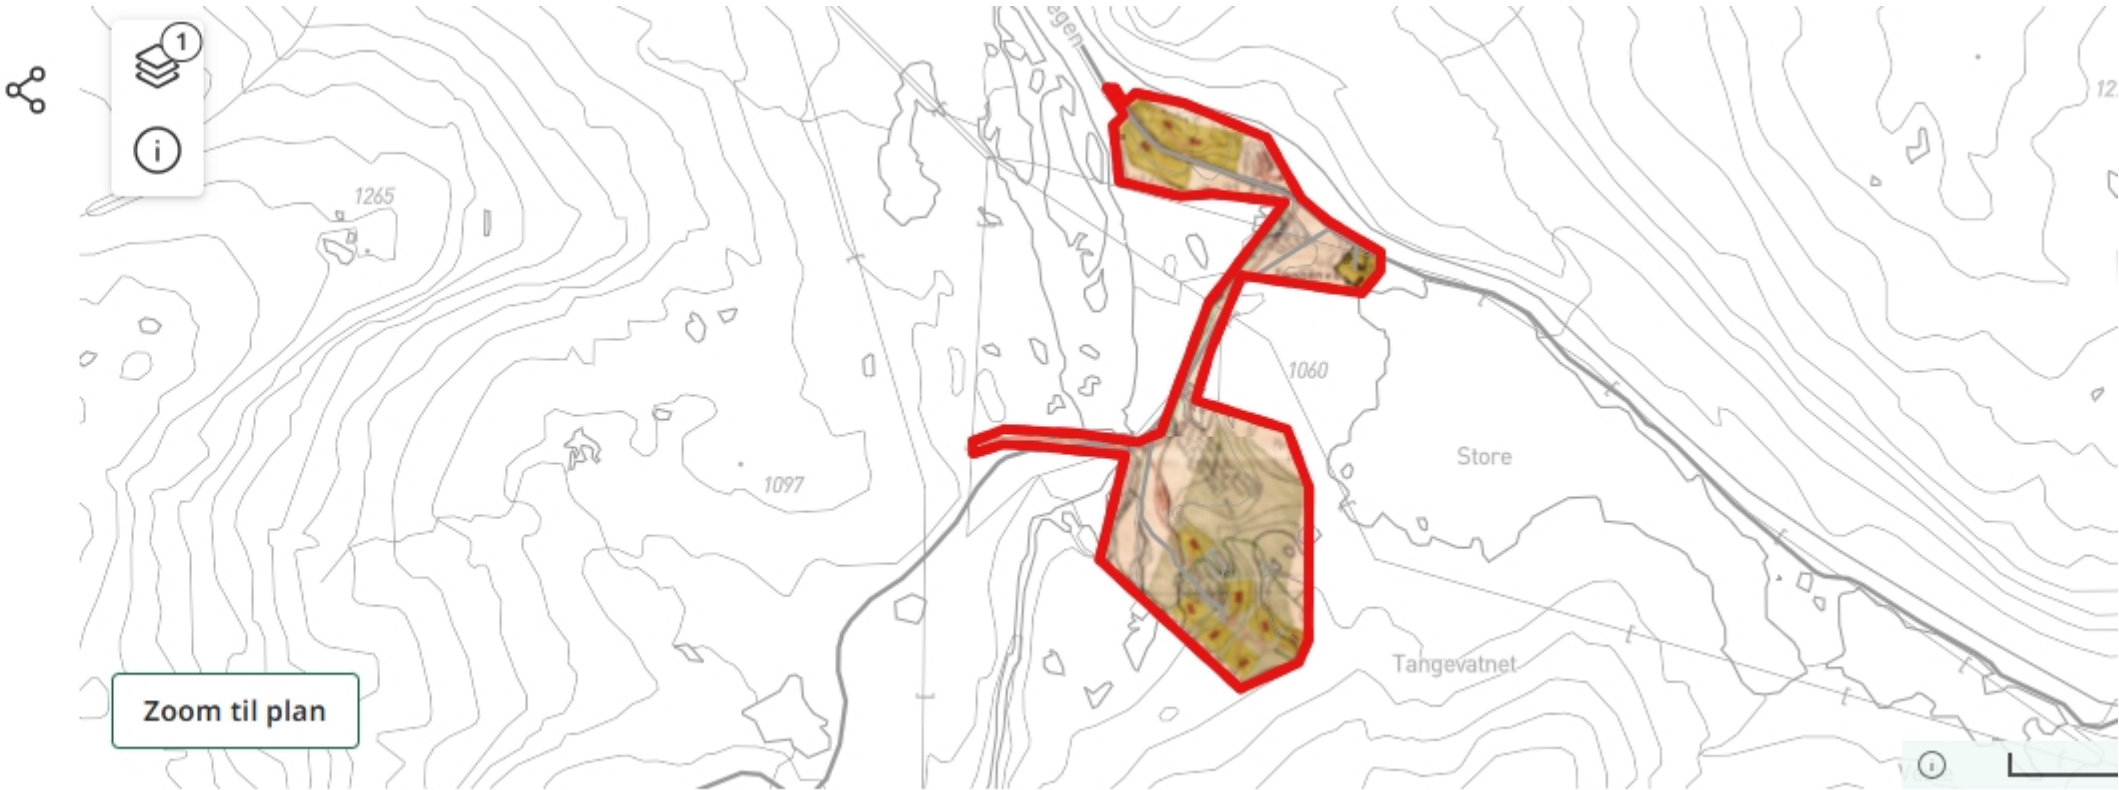

[Tilbake til søk](#) [Gå til Kommunekart](#) 

NYGARD DEL 2

 Endelig vedtatt arealplan

Nasjonal arealplanid 3330_062009004


Opprinnelig nasjonal arealplanid 0620_062009004

Plantype Eldre reguleringsplan (PBL 1985)

Lovreferanse Plan- og bygningsloven av 1985 eller før

Vertikalnivå På grunnen/vannoverflaten

Ikrafttredelsesdato 22.04.1983

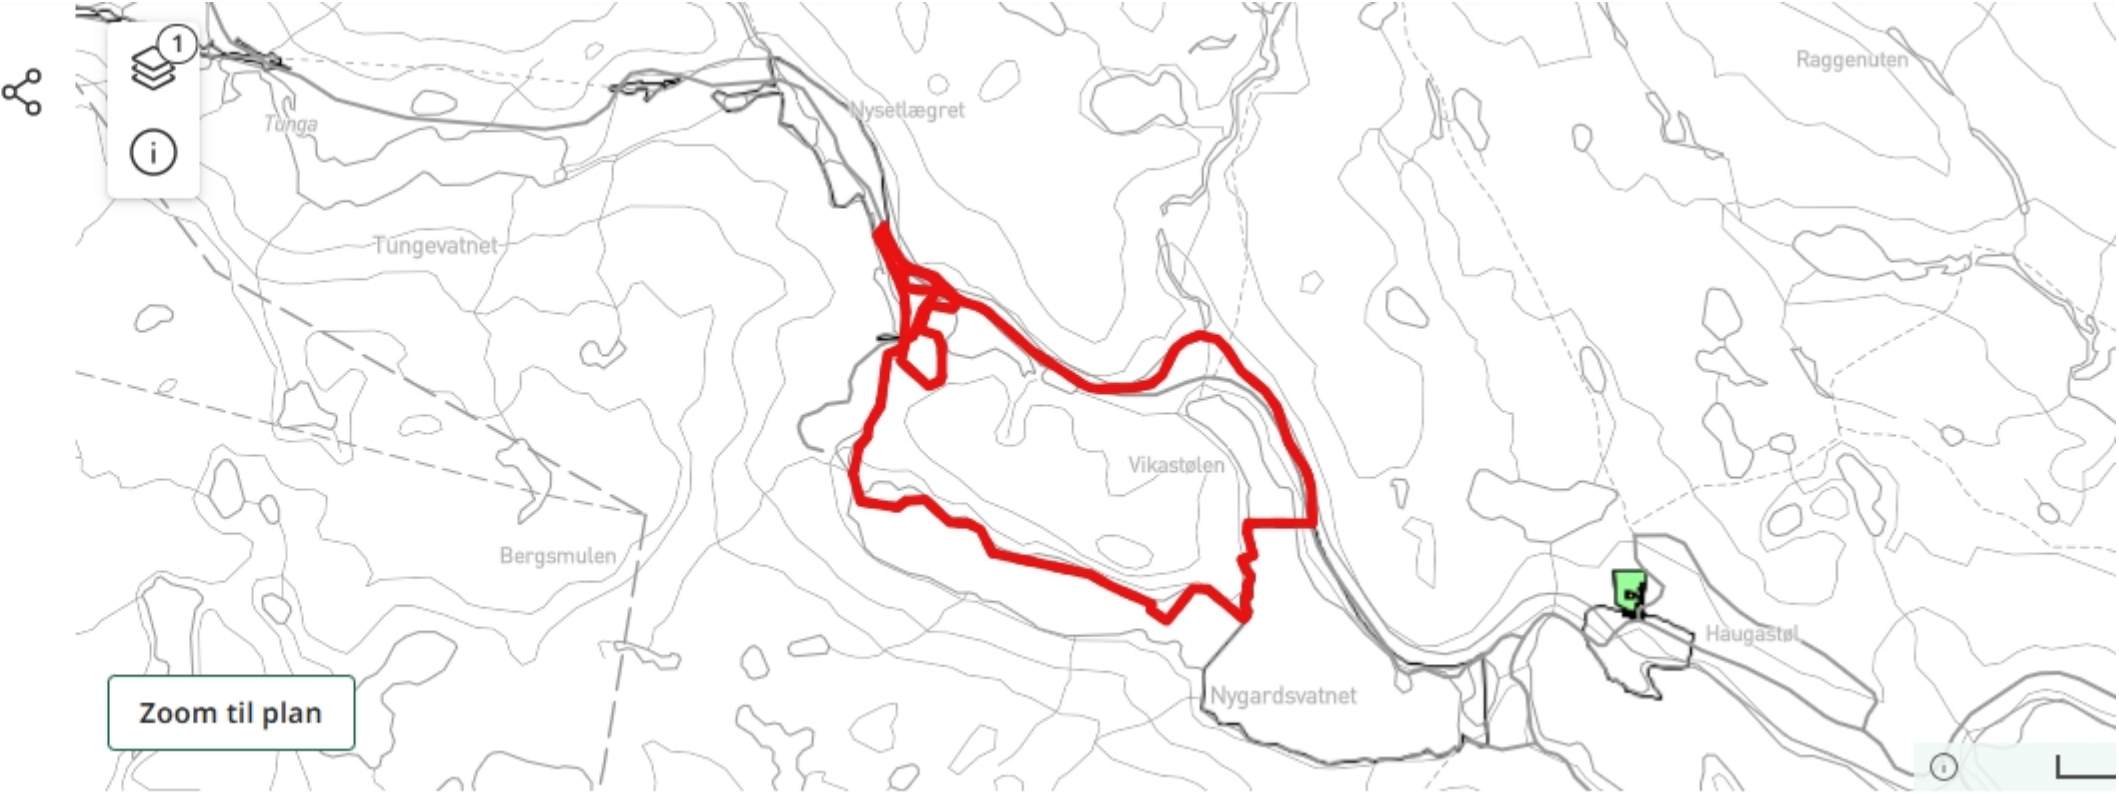

MVH
Bodil Brattåker Stuestøl
Siv.ark MNAL

GEILOARK AS
Lienvegen 155 B , 3580 GEILO
Tlf: 45257680
www.geiloark.no
<https://www.facebook.com/geiloark/>