


Illustrasjonsplan for BFT2

Antall enheter: 148
Antall parkeringsplasser:
 - Totalt 230 p-plasser fordelt mellom parkeringsplasser på bakken og i garasjeanlegg.

Parkering for Highland:
 Alle plasser markert med gult. 150 stk totalt.

Situasjonsplanen viser en tenkt utbygging. Endringer vil kunne komme under veis i prosessen, hvor antall enheter og parkering kan endres. Men ev. endringer vil måtte forholde seg til plankart og reguleringsbestemmelsene.


Tittel: Highland BFT2	Tiltakshaver: Geilo prosjektutvikling	Gnr / Bnr: GBNR	Adresse: Highland, 3580 Geilo	Fase: Skisseprosjekt	Tegningsnr.: A10-01	Tegningsnavn.: Situasjonsplan	Dato: 22.01.2020	Revidert, dato: -	Målestokk: 1:1000	Tegnet -/ Kontr. av: -/-	 Torget 3 3570 Al Tlf: 404 70 855 ola@arkitekthagen.no
--------------------------	--	--------------------	----------------------------------	-------------------------	------------------------	----------------------------------	---------------------	----------------------	----------------------	-----------------------------	---

Illustrasjonsplan for BFT2

Antall enheter: 148
Antall parkeringsplasser:
 - Totalt 230 p-plasser fordelt mellom parkeringsplasser på bakken og i garasjeanlegg.

Parkering for Highland:
 Alle plasser markert med gult. 150 stk totalt.

Situasjonsplanen viser en tenkt utbygging. Endringer vil kunne komme under veis i prosessen, hvor antall enheter og parkering kan endres. Men ev. endringer vil måtte forholde seg til plankart og reguleringsbestemmelsene.

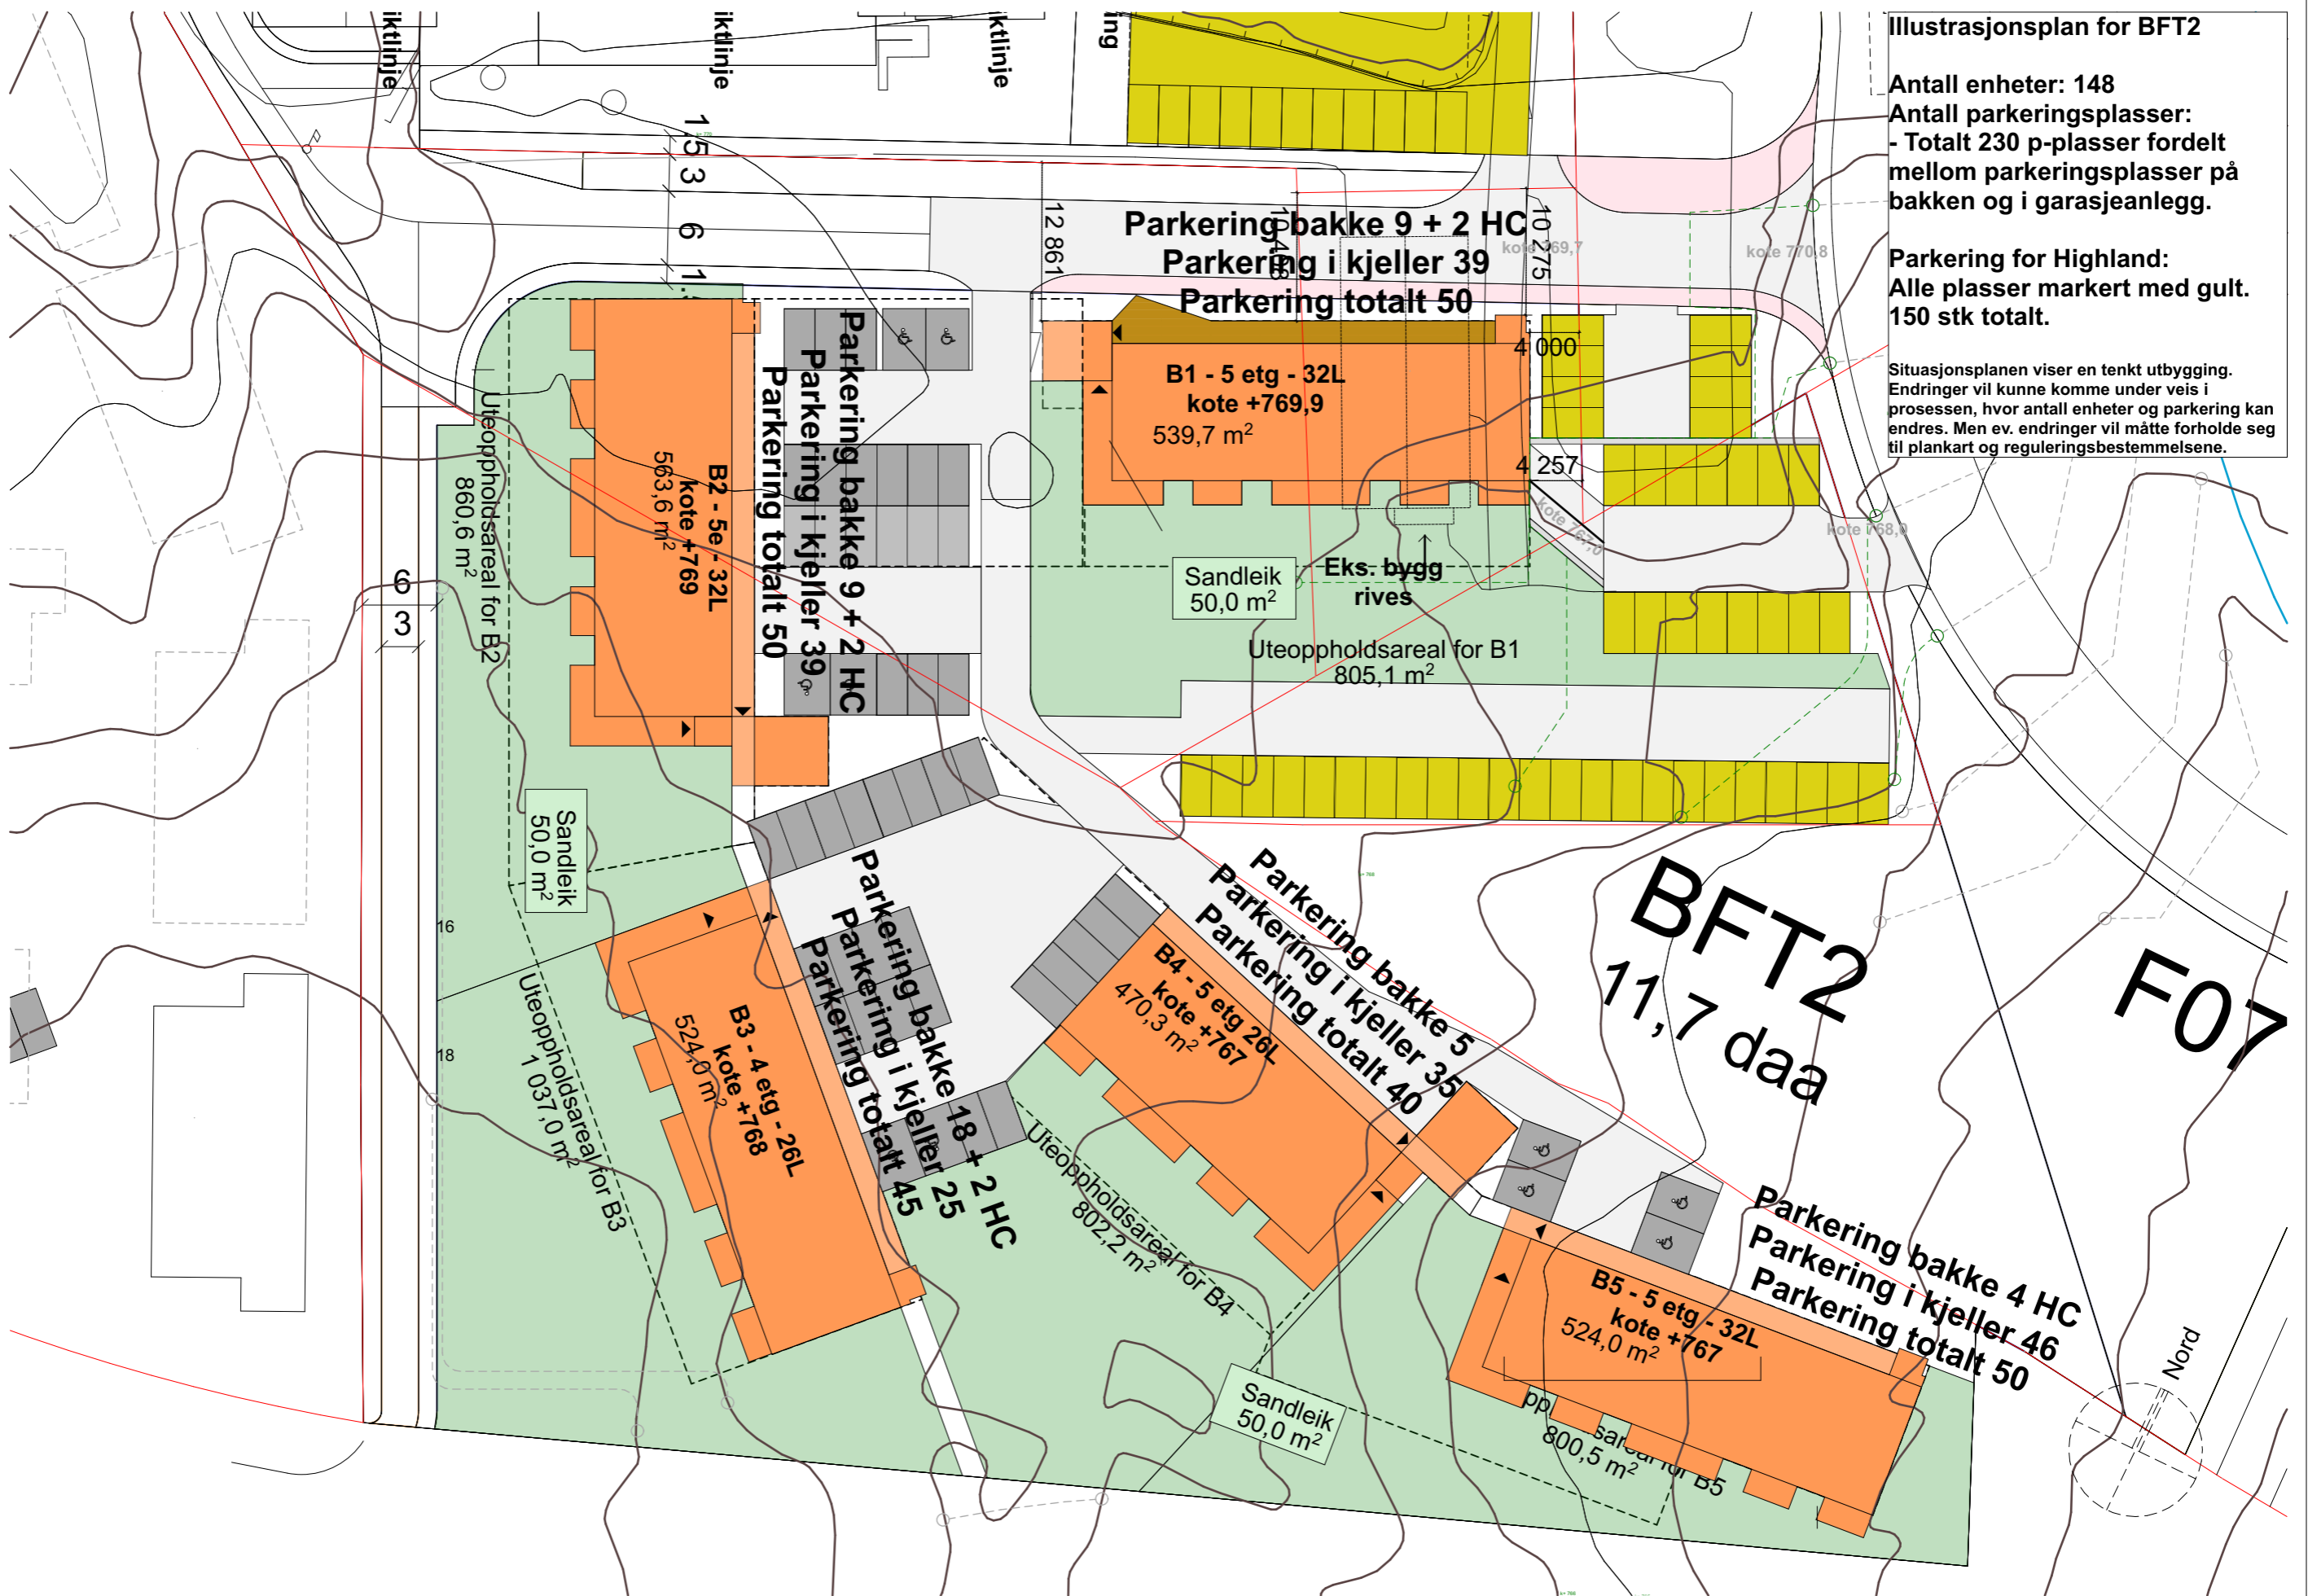


Tittel: Highland BFT2	Tiltakshaver: Geilo prosjektutvikling	Gnr / Bnr: GBNR	Adresse: Highland, 3580 Geilo	Fase: Skisseprosjekt	Tegningsnr.: A10-02	Tegningsnavn.: Utomhusplan BFT2	Dato: 22.01.2020	Revidert, dato: -	Målestokk: 1:500	Tegnet -/ Kontr. av: -/-	ARKITEKTHAGEN Torget 3 3570 Al Tlf.: 404 70 855 ola@arkitekthagen.no
--------------------------	--	--------------------	----------------------------------	-------------------------	------------------------	------------------------------------	---------------------	----------------------	---------------------	-----------------------------	--


Illustrasjonsplan for BFT2

Antall enheter: 148
Antall parkeringsplasser:
 - Totalt 230 p-plasser fordelt mellom parkeringsplasser på bakken og i garasjeanlegg.

Parkering for Highland:
 Alle plasser markert med gult. 150 stk totalt.

Situasjonsplanen viser en tenkt utbygging. Endringer vil kunne komme under veis i prosessen, hvor antall enheter og parkering kan endres. Men ev. endringer vil måtte forholde seg til plankart og reguleringsbestemmelsene.

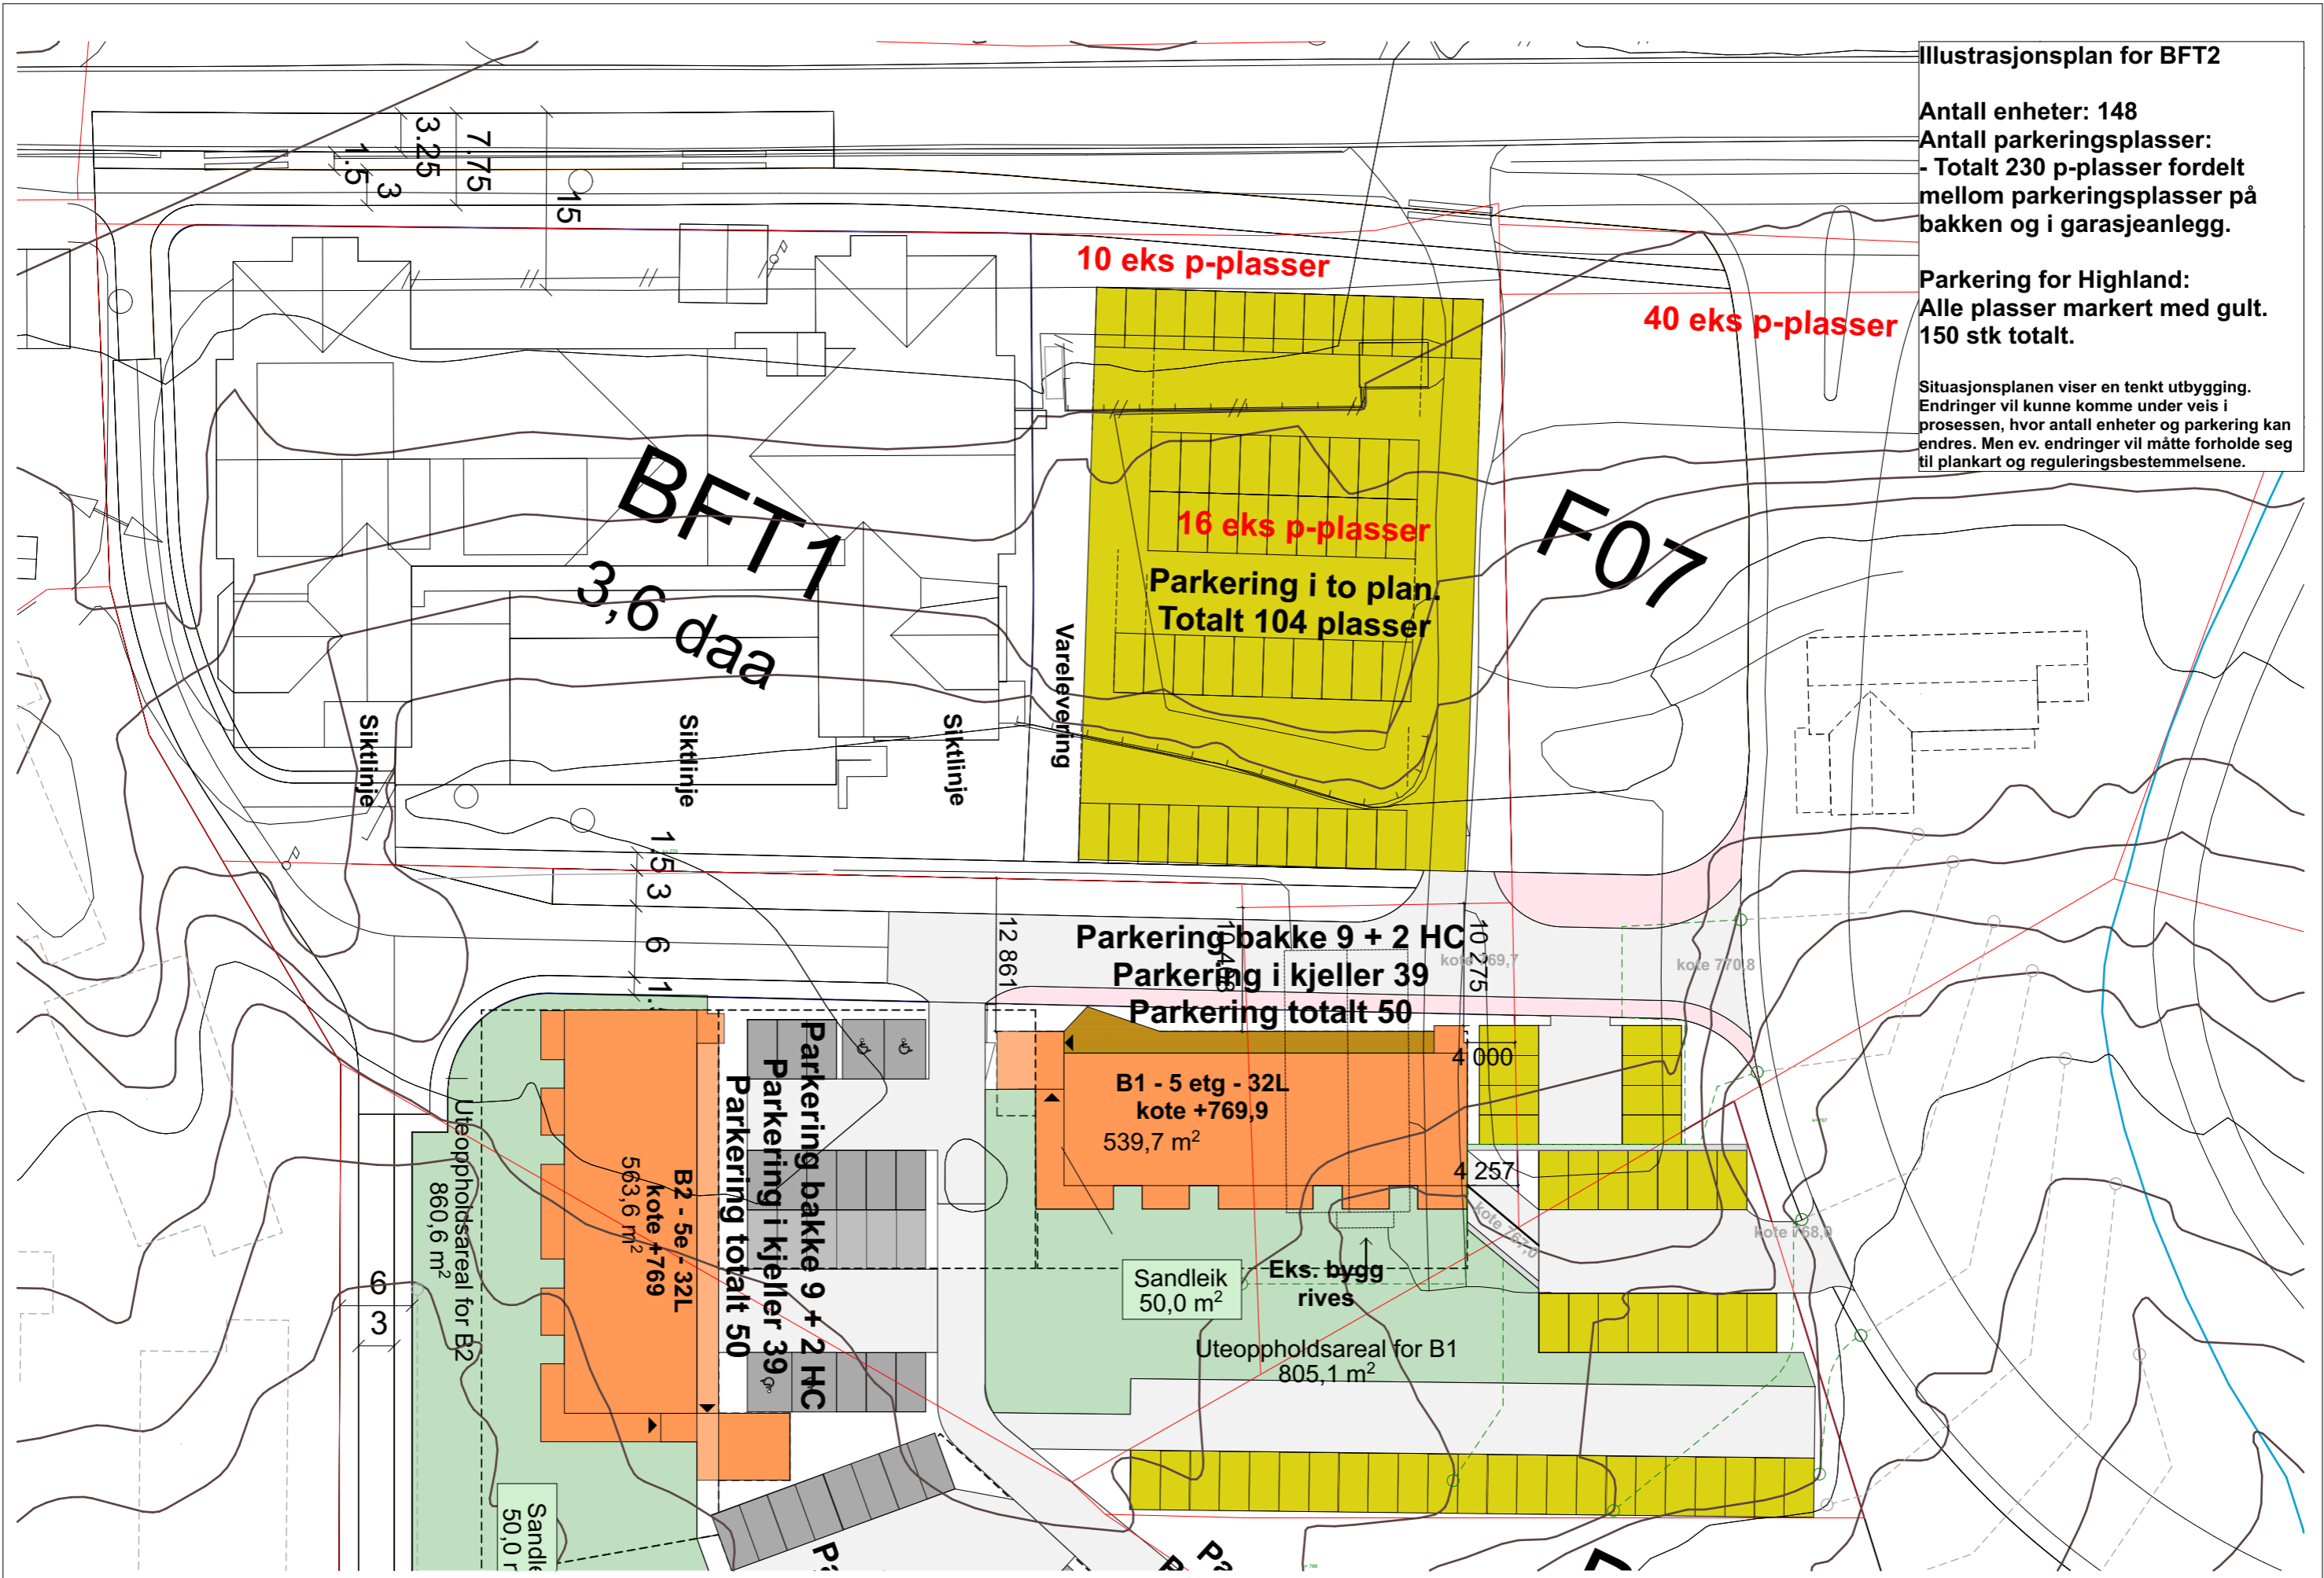

Tittel: Highland BFT2	Tiltakshaver: Geilo prosjektutvikling	Gnr / Bnr: GBNR	Adresse: Highland, 3580 Geilo	Fase: Skisseprosjekt	Tegningsnr.: A10-03	Tegningsnavn.: Utomhusplan BFT1 og SPA1	Dato: 22.01.2020	Revidert, dato: -	Målestokk: 1:500	Tegnet -/ Kontr. av: -/-	 ARKITEKTHAGEN Torget 3 3570 Al Tlf.: 404 70 855 ola@arkitekthagen.no
--------------------------	--	--------------------	----------------------------------	-------------------------	------------------------	--	---------------------	----------------------	---------------------	-----------------------------	--