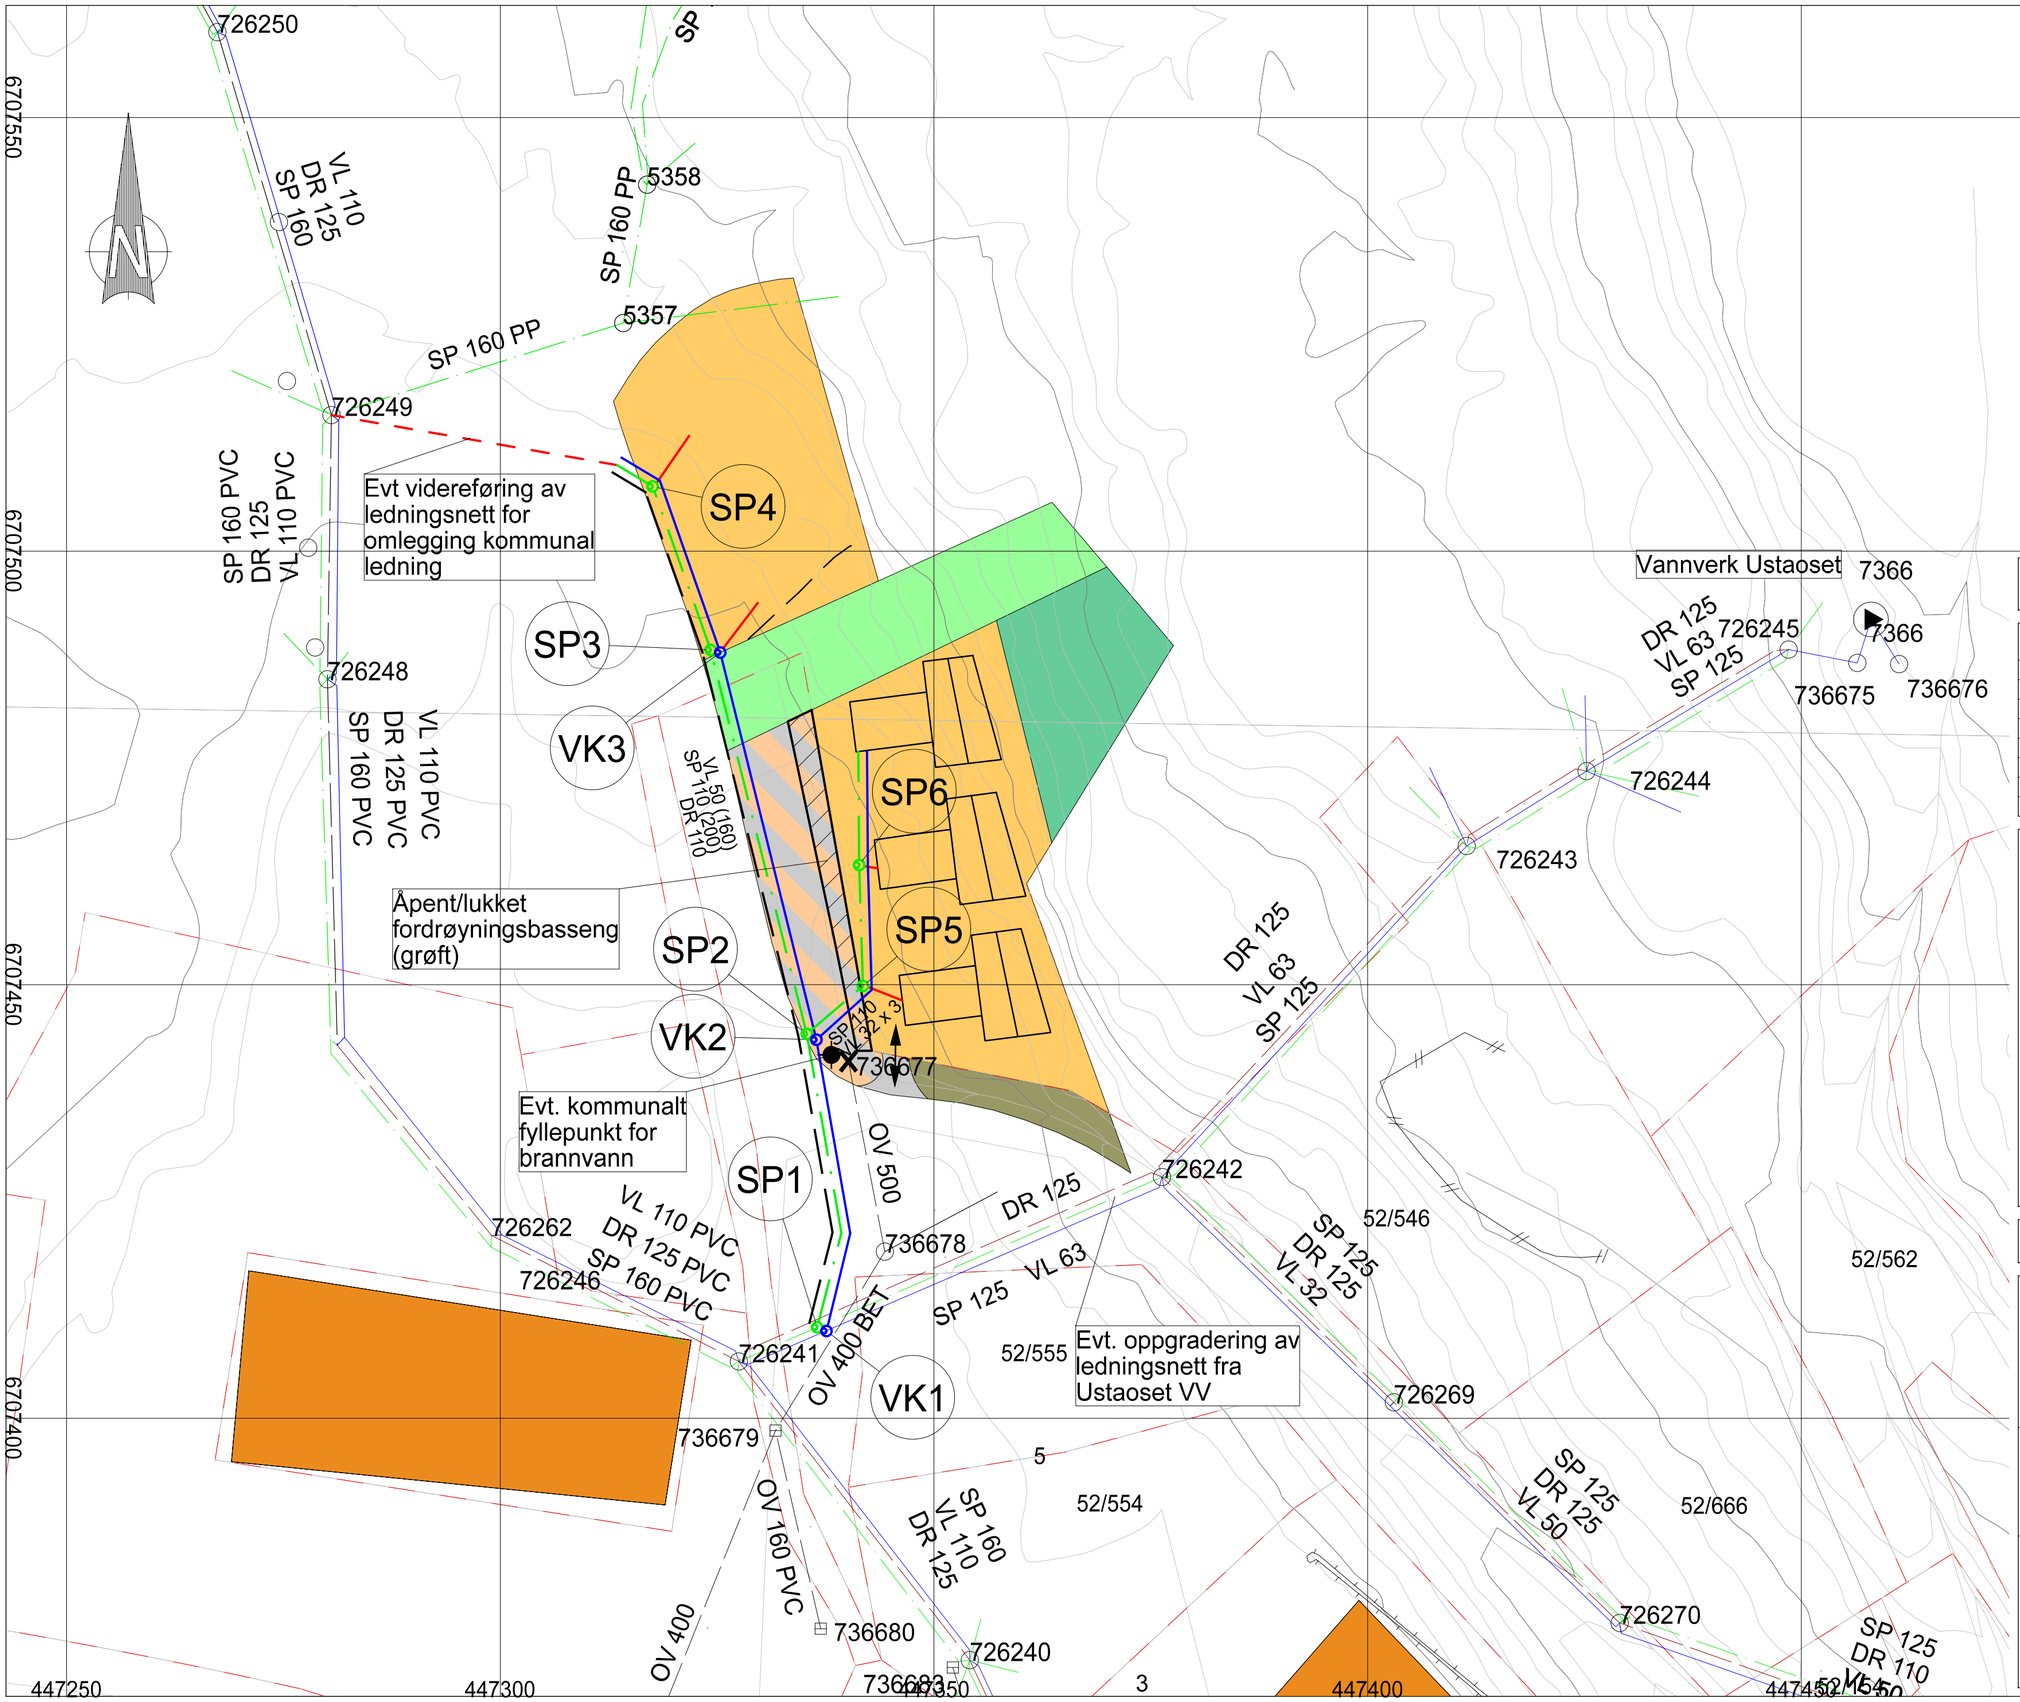

Tegningsnummer: HB -- 101

Revisjon:

Rev.	Tekst:	Rev.dato:	Kontr:

Tegnforklaring

- Eks vannledning
- Eks spillvannsledning
- Eks avløp felles
- Els overvannsledning
- Eks drensledning
- Planlagt vannledning
- Planlagt spillvannledning
- Planlagt drens-/overvannsledning
- Stikkledning
- Eks kum

asplan viak

Prosjekt
Detaljregulering FK1 og FK6 - Ustaoset

Oppdragsgiver
Øen Hyttebygg Eiendom AS

VA-plan

Oppdragsleder:	Tegn:	Målestokk:	
RB	VD	1:500	A2
Oppdragsnr:	Kontr:	Dato:	
625571-01	MS		

Tegn.nr: HB -- 101

Rev:

Fag Type Etg. Løpenr.

62554_901