



DETALJREGULERING FOR BOLIGER VØLLOVEIEN, HOL KOMMUNE

PLANID: 062004164

TEGNFORKLARING

PBL § 12-5 REGULINGSFORMÅL

1. BEBYGGELSE OG ANLEGG (PBL § 12-5 nr. 1)

- BOLIGBYGGELSE
- NÆRINGSBEBYGGELSE
- ENERGIANLEGG/TRAFO
- FELLES UTEOPPHELLSAREAL/LEIK

2. SAMFERDSELSANLEGG OG TEKNISK INFRASTRUKTUR (PBL § 12-5 nr. 2)

- KJØREVEG
- ANNEN VEGGRUNN
- ANNEN VEGGRUNN - GRØNTAREAL
- PARKERING

KARTGRUNNLAG:

Digitalt kart sendt fra kommune
Kartprojeksjon: NGO 1948 Sone 2
Digitalisert og konvertert til SOSI-format av:
Asplan Viak AS

Ekvidistanse 5 m
Kartmålestokk 1: 1000 (A2-format)

PBL § 12-6 HENSYNSSONER

1. SIKRINGS-, STØY-, OG FARESONER (PBL § 11-8 a, jf. § 12-6)

H220 GUL STØYSONE

2. SONE MED ANGITT SÆRLIG HENSYN (PBL § 11-8 c, jf. § 12-6)

H560 BEVARING NATURMILJØ

3. BÅNDELEGGINGSONE (PBL § 11-8 d, jf. § 12-6)

H730 BÅNDELEGGING ETTER LOV OM KULTURMINNER

LINJESYMBOLER

- PLANENS BEGRENSNINGER
- FORMÅLSGRENSE
- REGULERT TOMTEGRENSE
- EIENDOMSGRENSE SOM SKAL OPPHEVES
- BYGGEGRENSE
- REGULERT SENTERLINJE VEG
- FRISIKTLINJE
- REGULERT PARKERINGSFELT
- VEILEDENDE NYE BYGG

PUNKTSYMBOL

AVKJØRSEL

0 10m 20m 30m 40m

SAKSBEHANDLING IFLG. PLAN- OG BYGNINGSLOVEN

Kunngjøring om oppstart av planarbeidet

1. gangs behandling i Utvalg for plan og utvikling (UPU)

Offentlig ettersyn fra 17.03.2012 til 28.04.2012

2. gangs behandling i planutvalget

Kommunestyrets vedtak:

PLANEN UTARBEIDET AV:

asplan viak

www.asplanviak.no

FORSLAGSSTILLER ER NÅSSELQVIST EIENDOM AS


Asplan Viak AS
Sundrejordet 4
3570 Ål

Tlf: 32 08 65 80
Fax: 32 08 46 09
E-post: aal@asplanviak.no

SAKSBEH. EIØVD

DATE: 28.09.12

SAKSBEHANDLING IFLG. PLAN- OG BYGNINGSLOVEN	SAKSNR.	DATO	SIGN.
Kunngjøring om oppstart av planarbeidet		06.09.2011	EIØ
1. gangs behandling i Utvalg for plan og utvikling (UPU)	8/12	07.03.2012	EIØ
Offentlig ettersyn fra 17.03.2012 til 28.04.2012			
2. gangs behandling i planutvalget	42/12	15.08.2012	EIØ
Kommunestyrets vedtak:	77/12	27.09.2012	EIØ
PLANEN UTARBEIDET AV:	SAKSNR. 527637	TEGN. 101	SAKSBEH. EIØVD

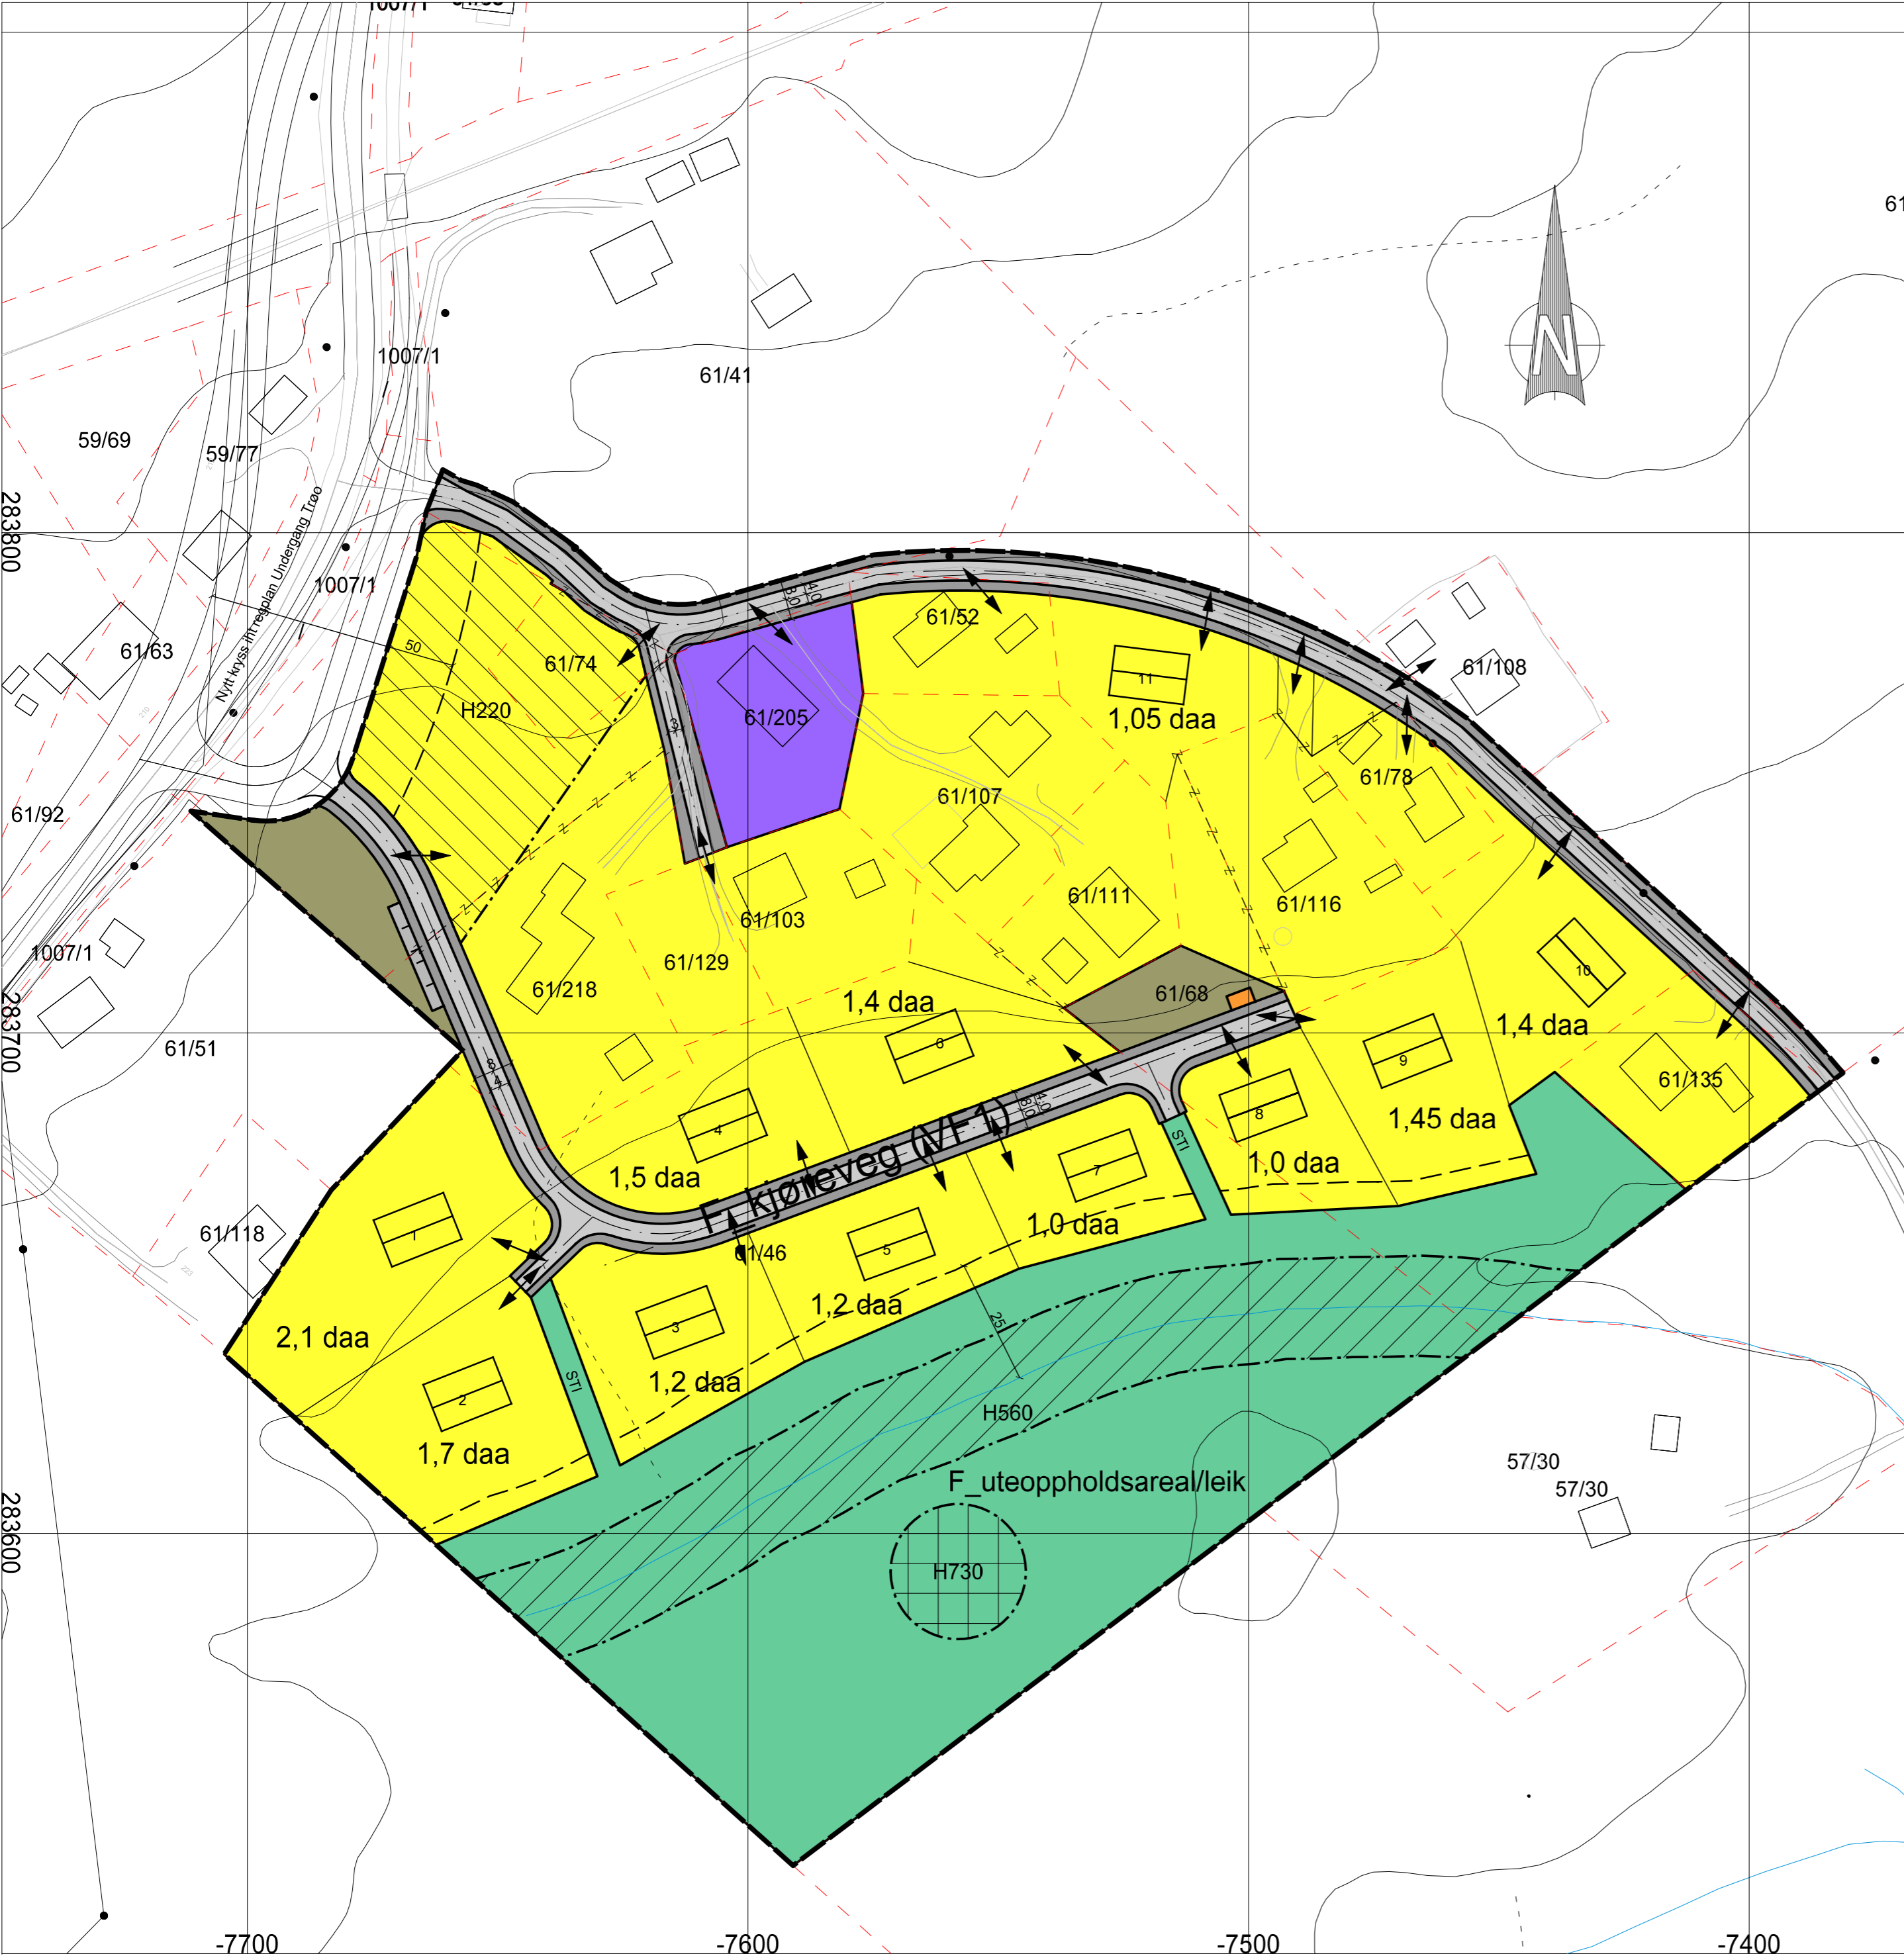

283800

283700

283600

-7700

-7600

-7500

-7400

-7300

-7200