
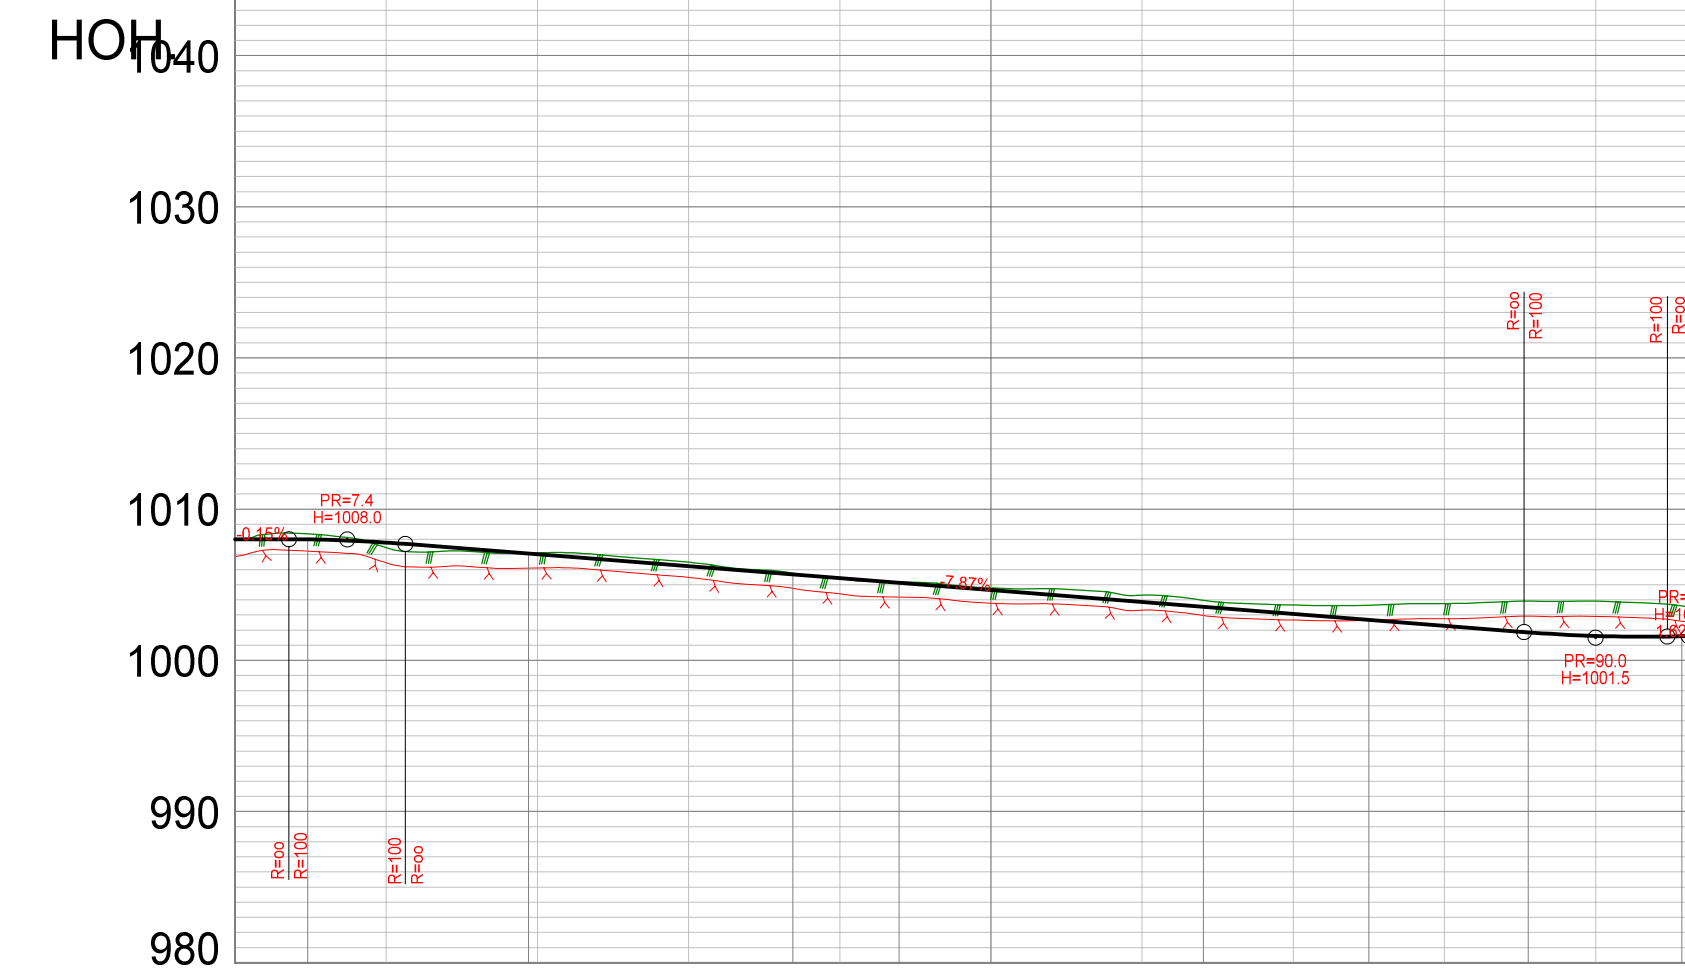


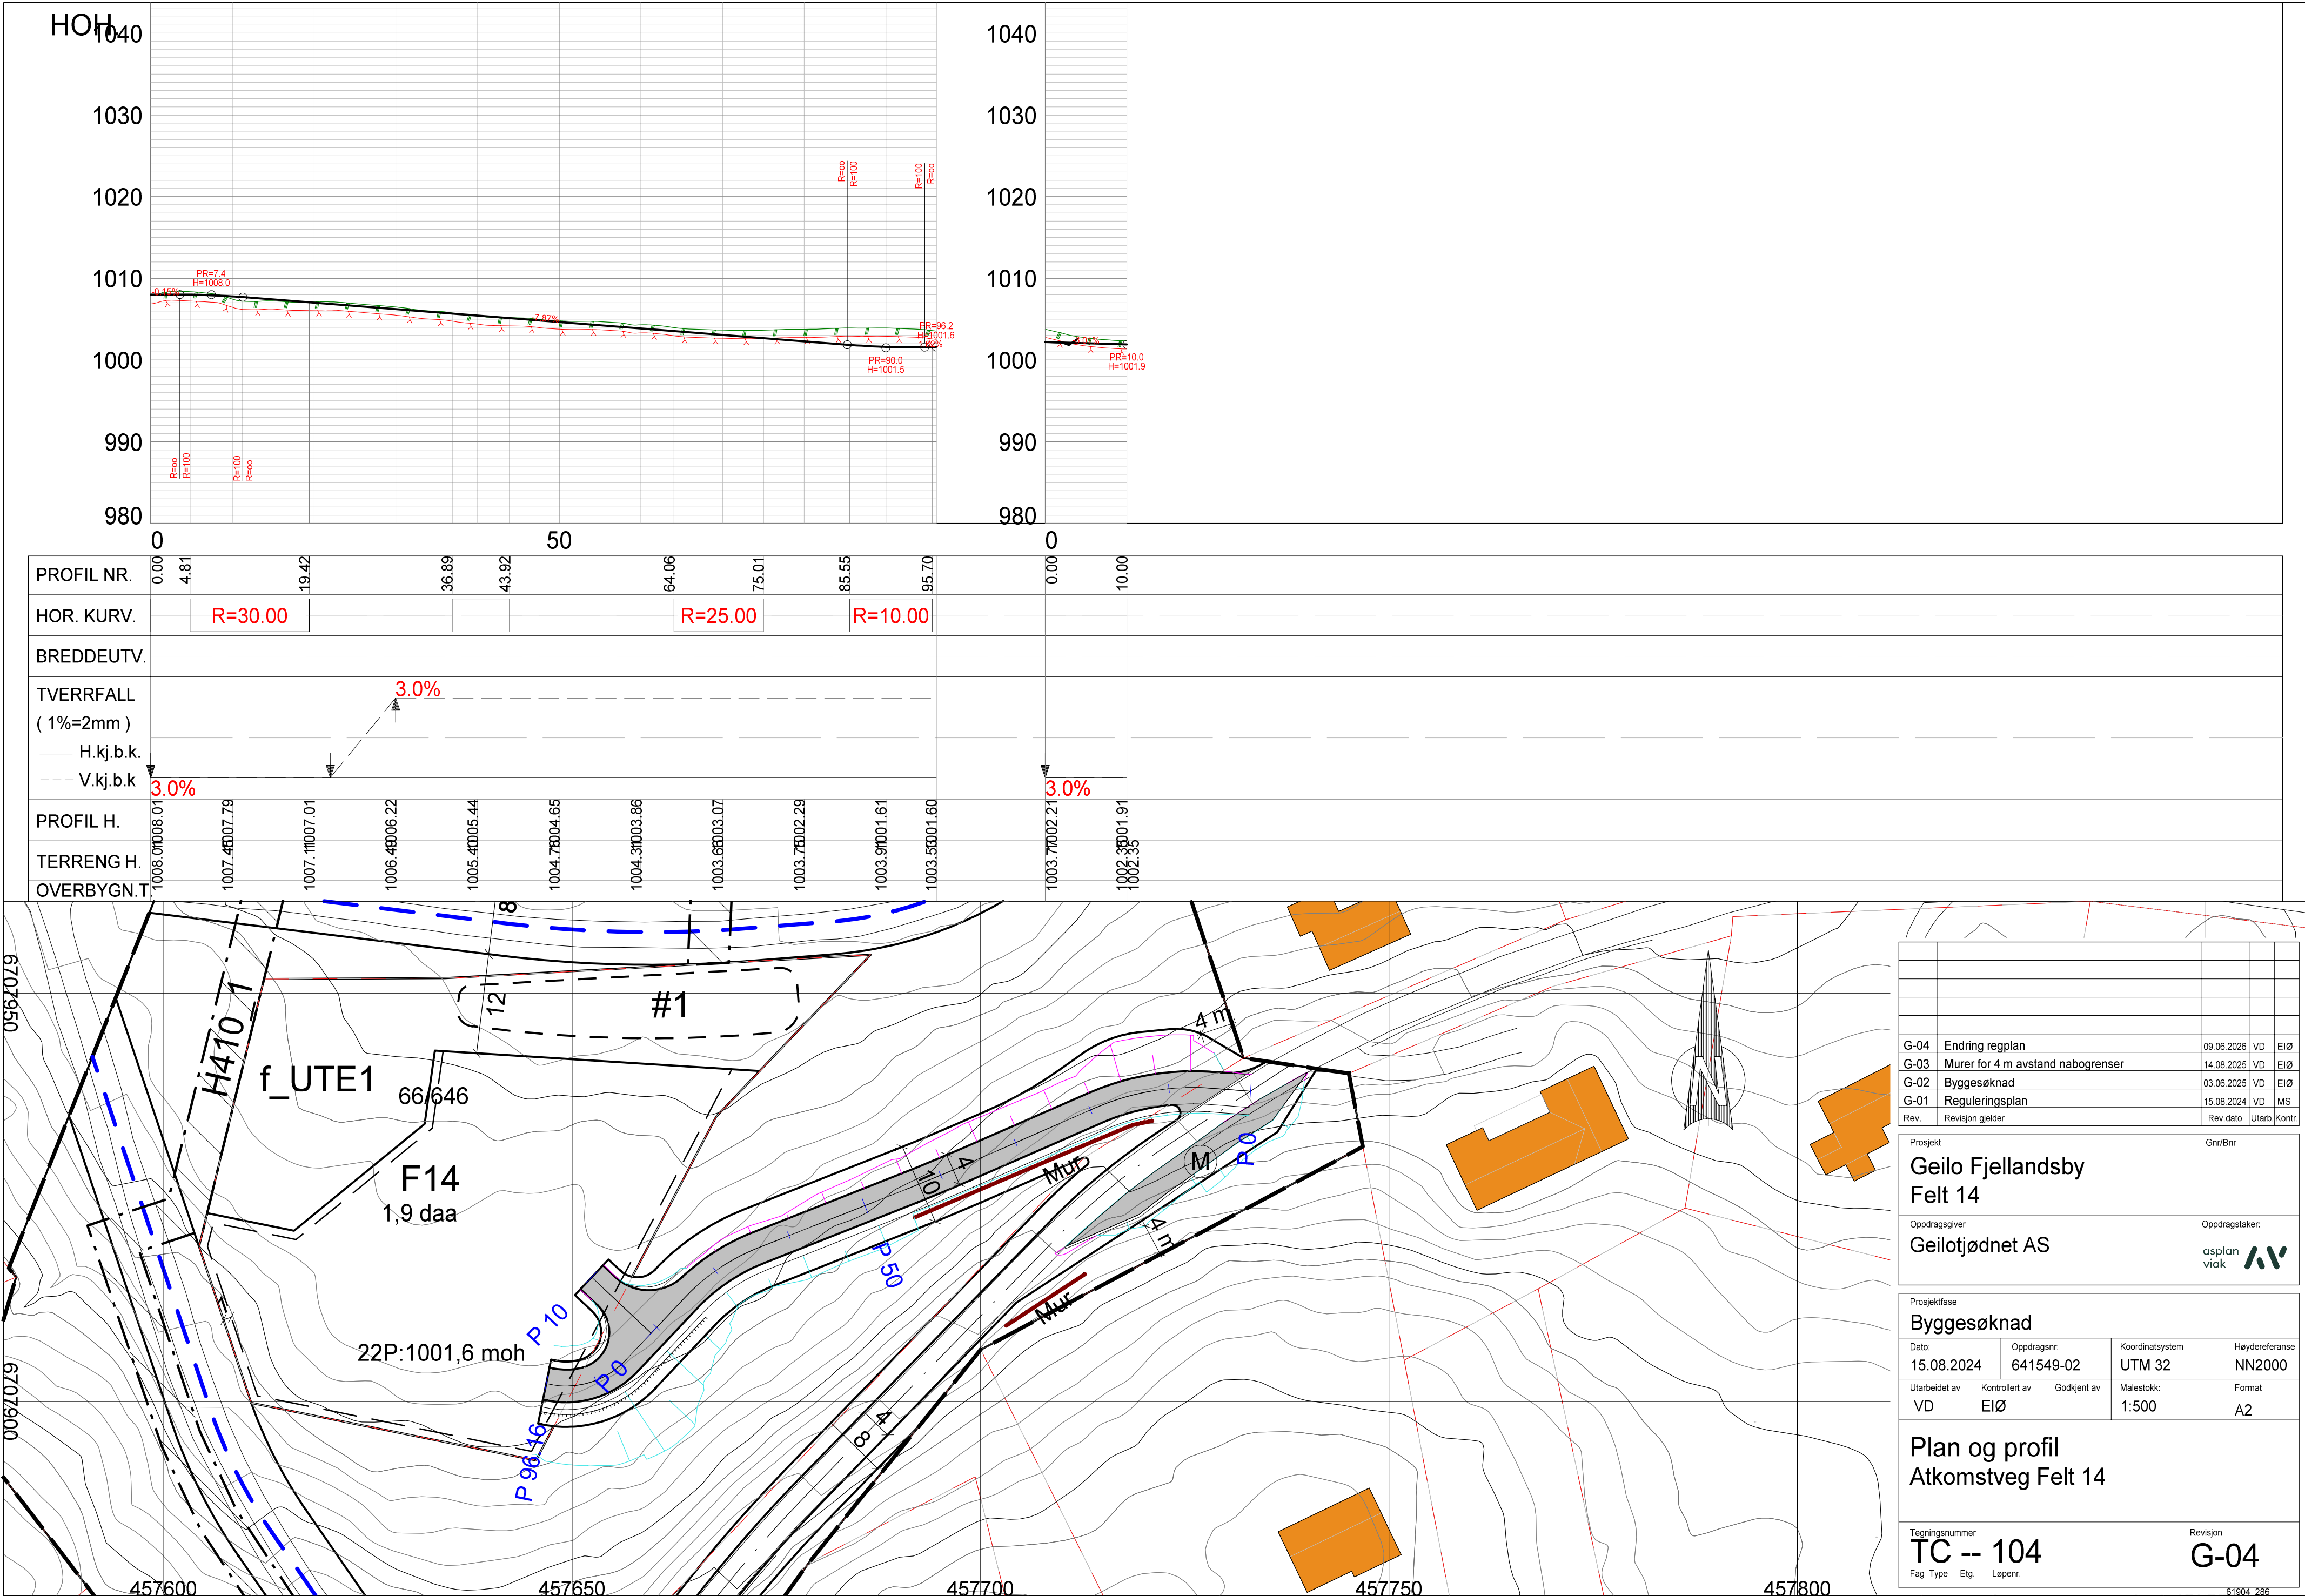

PROFIL NR.	0.00	4.81	19.42	36.88	43.92	64.06	75.01	85.55	95.70	0.00	10.00
HOR. KURV.		R=30.00				R=25.00		R=10.00			
BREDDEUTV.											
TVERRFALL (1%=2mm)											
H.kj.b.k.											
V.kj.b.k.											
PROFIL H.	1008.01008.01	1007.41007.79	1007.11007.01	1006.41006.22	1005.41005.44	1004.71004.65	1004.31003.86	1003.81003.07	1003.71002.29	1003.51001.61	1003.51001.60
TERRENG H.											
OVERBYGN.T											

G-04	Endring regplan	09.06.2026	VD	EIØ
G-03	Murer for 4 m avstand nabogrenser	14.08.2025	VD	EIØ
G-02	Byggesøknad	03.06.2025	VD	EIØ
G-01	Reguleringsplan	15.08.2024	VD	MS
Rev.	Revisjon gjelder	Rev dato	Utarb	Kontr.

Prosjekt	Gnr/Bnr
Geilo Fjellandsby Felt 14	
Oppdragsgiver	Oppdragstaker:
Geilotjødnet AS	asplan viak

Prosjektfase

Byggesøknad

Dato:	Oppdragsnr:	Koordinatsystem	Høydereferanse	
15.08.2024	641549-02	UTM 32	NN2000	
Utarbeidet av	Kontrollert av	Godkjent av	Målestokk:	Format
VD	EIØ		1:500	A2

Plan og profil
Atkomstveg Felt 14

Tegningsnummer	Revisjon
TC -- 104	G-04
Fag Type	Etg. Løpnr.