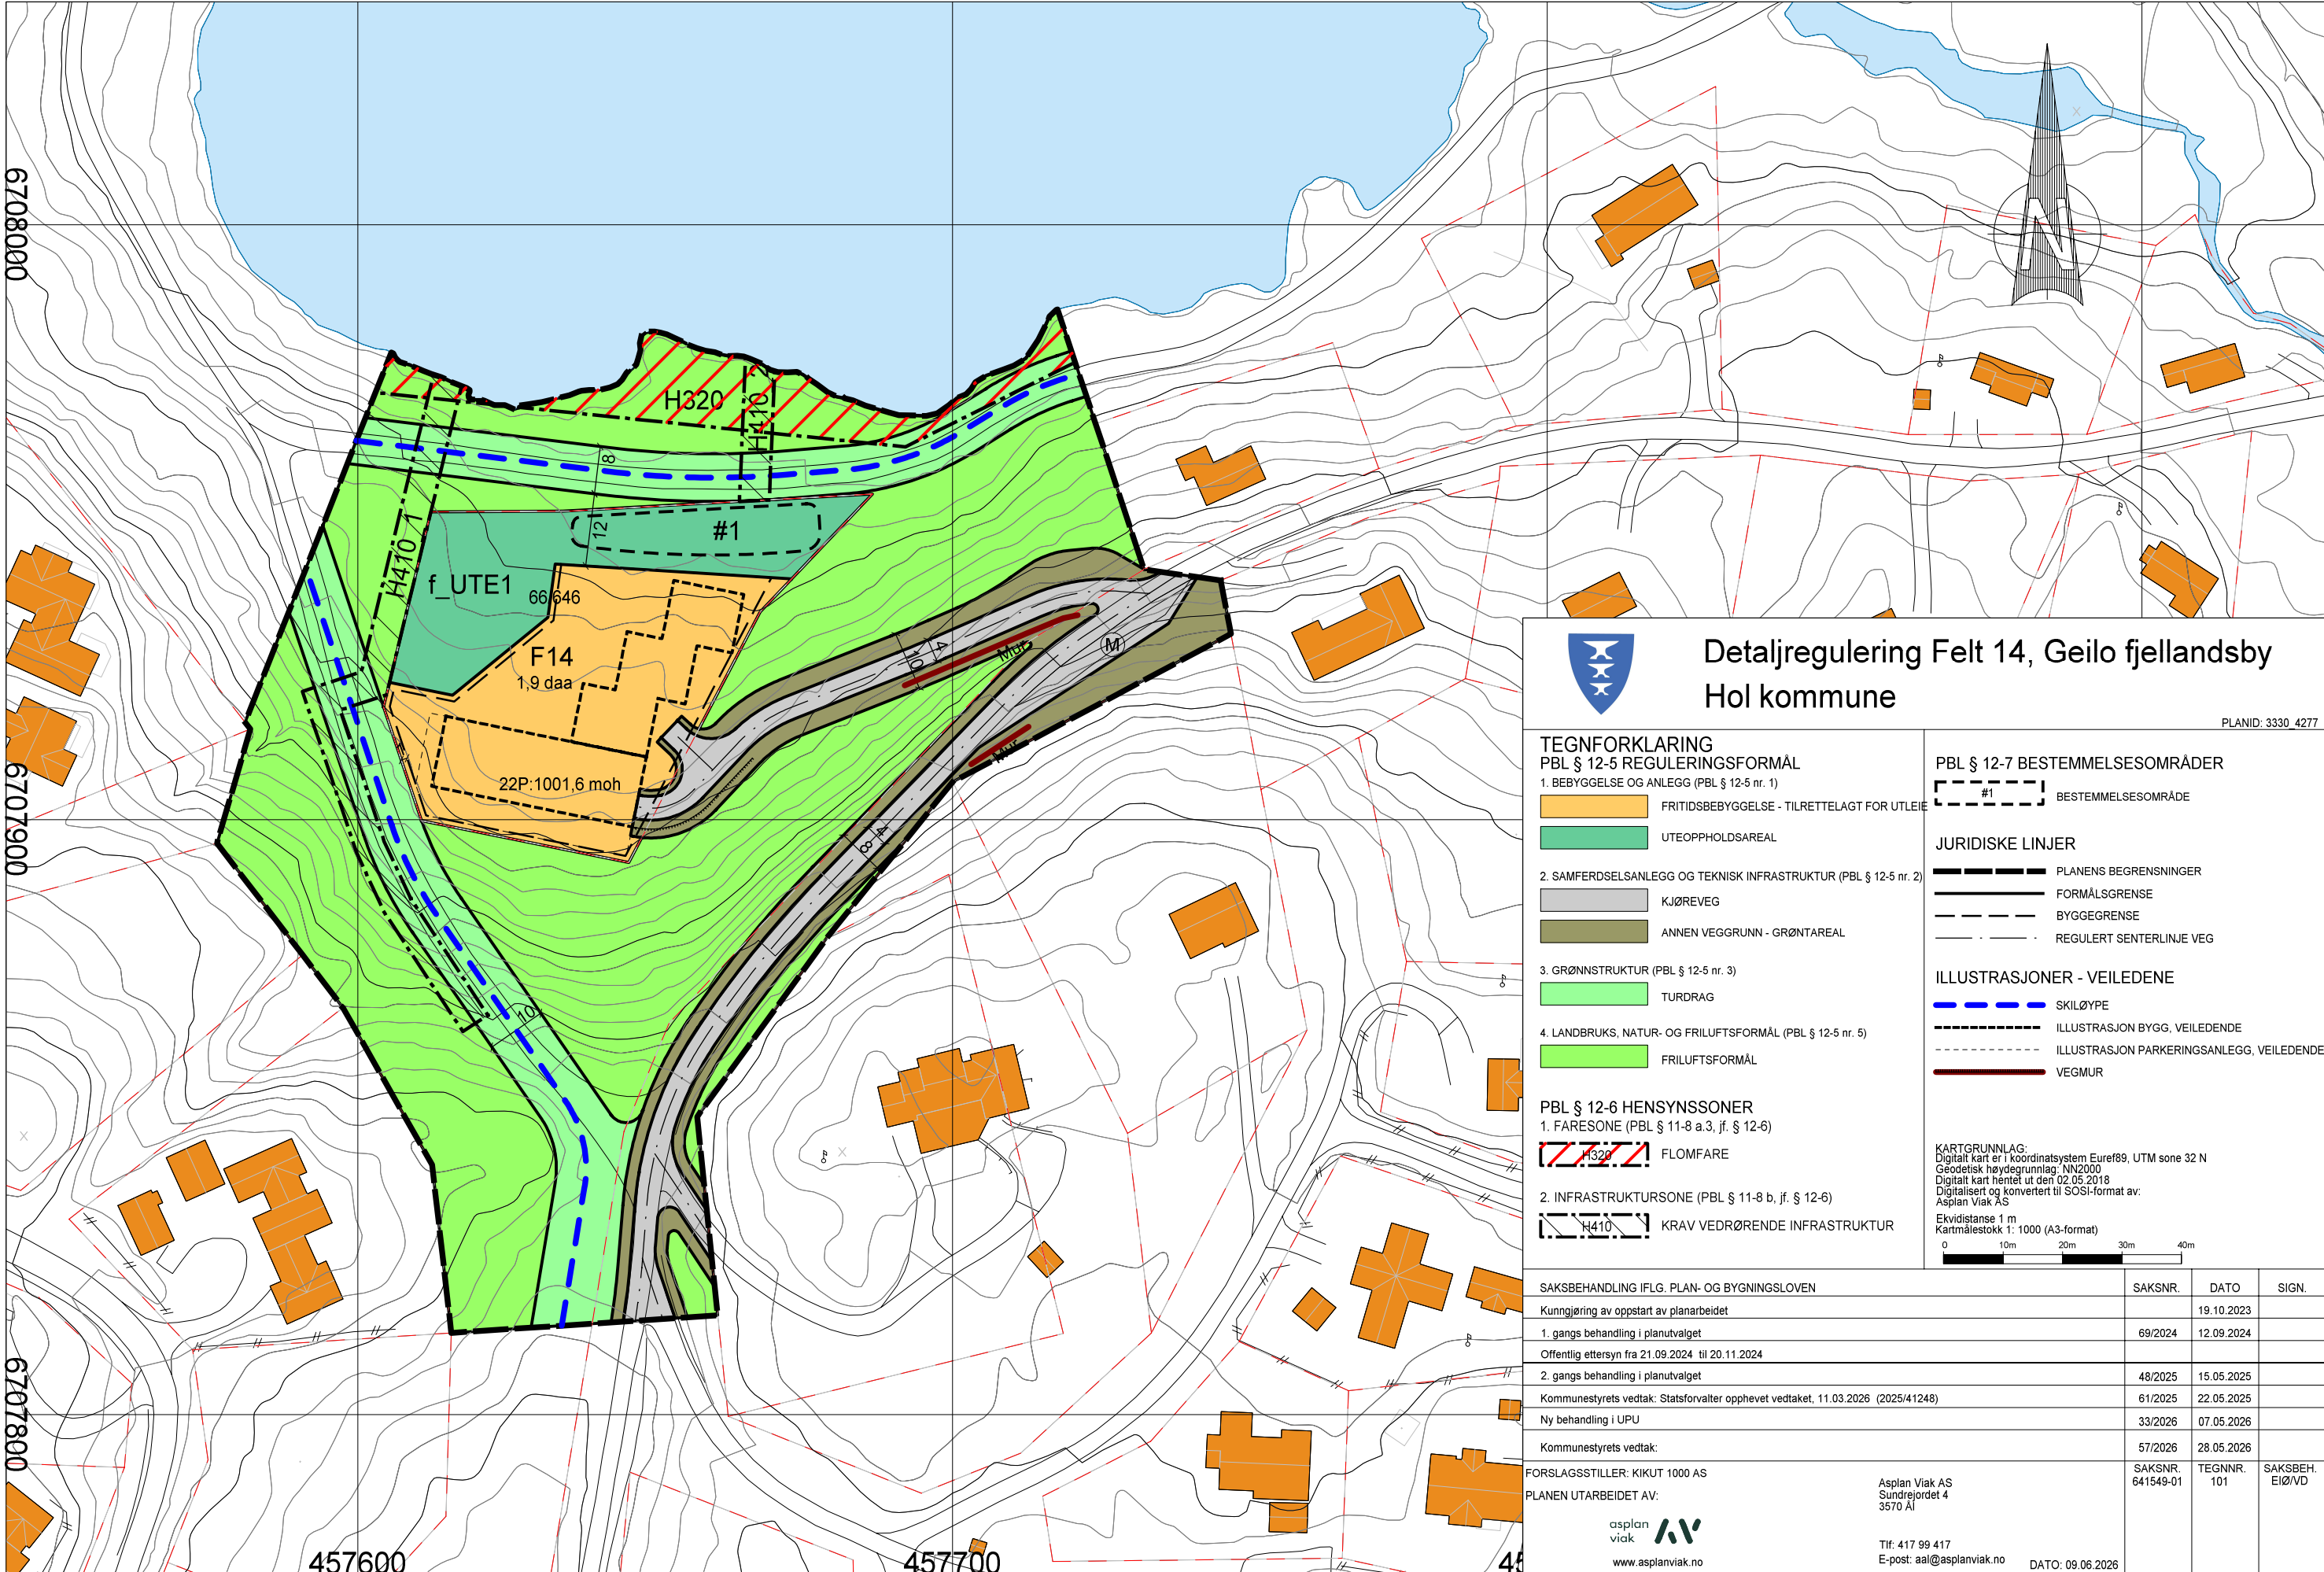






Detaljregulering Felt 14, Geilo fjellandsby Hol kommune

PLANID: 3330_4277

 
TEGNFORKLARING

PBL § 12-5 REGULERINGSFORMÅL

 
1. BEBYGGELSE OG ANLEGG (PBL § 12-5 nr. 1)

-  FRITIDSBEBYGGELSE - TILRETTELAGT FOR UTELEIE
-  UTEOPPHOLDSAREAL

2. SAMFERDSELSANLEGG OG TEKNISK INFRASTRUKTUR (PBL § 12-5 nr. 2)

-  KJØREVEG
-  ANNEN VEGGRUNN - GRØNTAREAL

3. GRØNNSTRUKTUR (PBL § 12-5 nr. 3)

-  TURDRAG

4. LANDBRUKS, NATUR- OG FRILUFTSFORMÅL (PBL § 12-5 nr. 5)

-  FRILUFTSFORMÅL

PBL § 12-6 HENSYNSSONER

 
1. FARESONE (PBL § 11-8 a.3, jf. § 12-6)

-  FLOMFARE

 
2. INFRASTRUKTURSONE (PBL § 11-8 b, jf. § 12-6)

-  KRAV VEDRØRENDE INFRASTRUKTUR

PBL § 12-7 BESTEMMELSESONRÅDER

-  #1 BESTEMMELSESONRÅDE

JURIDISKE LINJER

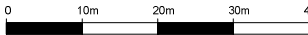
-  PLANENS BEGRENSNINGER
-  FORMÅLSGRENSE
-  BYGGEGRENSE
-  REGULERT SENTERLINJE VEG

ILLUSTRASJONER - VEILEDENE

-  SKILØYPE
-  ILLUSTRASJON BYGG, VEILEDENDE
-  ILLUSTRASJON PARKERINGSANLEGG, VEILEDENDE
-  VEGMUR

KARTGRUNNLAG:
Digitalt kart er i koordinatsystem Euref89, UTM sone 32 N
Geodetisk høydegrunnlag: NN2000
Digitalt kart hentet ut den 02.05.2018
Digitalisert og konvertert til SOSI-format av:
Asplan Viak AS

Ekvidistanse 1 m
Kartmålestokk 1: 1000 (A3-format)



SAKSBEHANDLING IFLG. PLAN- OG BYGNINGSLOVEN	SAKSNR.	DATO	SIGN.
Kunngjøring av oppstart av planarbeidet		19.10.2023	
1. gangs behandling i planutvalget	69/2024	12.09.2024	
Offentlig ettersyn fra 21.09.2024 til 20.11.2024			
2. gangs behandling i planutvalget	48/2025	15.05.2025	
Kommunestyrets vedtak: Statsforvalter opphevet vedtaket, 11.03.2026 (2025/41248)	61/2025	22.05.2025	
Ny behandling i UPU	33/2026	07.05.2026	
Kommunestyrets vedtak:	57/2026	28.05.2026	
FORSLAGSSTILLER: KIKUT 1000 AS PLANEN UTARBEIDET AV:	SAKSNR. 641549-01	TEGNNR. 101	SAKSBEH. EIØ/VD



asplan
viak
www.asplanviak.no

Asplan Viak AS
Sundrejordet 4
3570 Ål

Tlf: 417 99 417
E-post: aal@asplanviak.no

DATO: 09.06.2026