


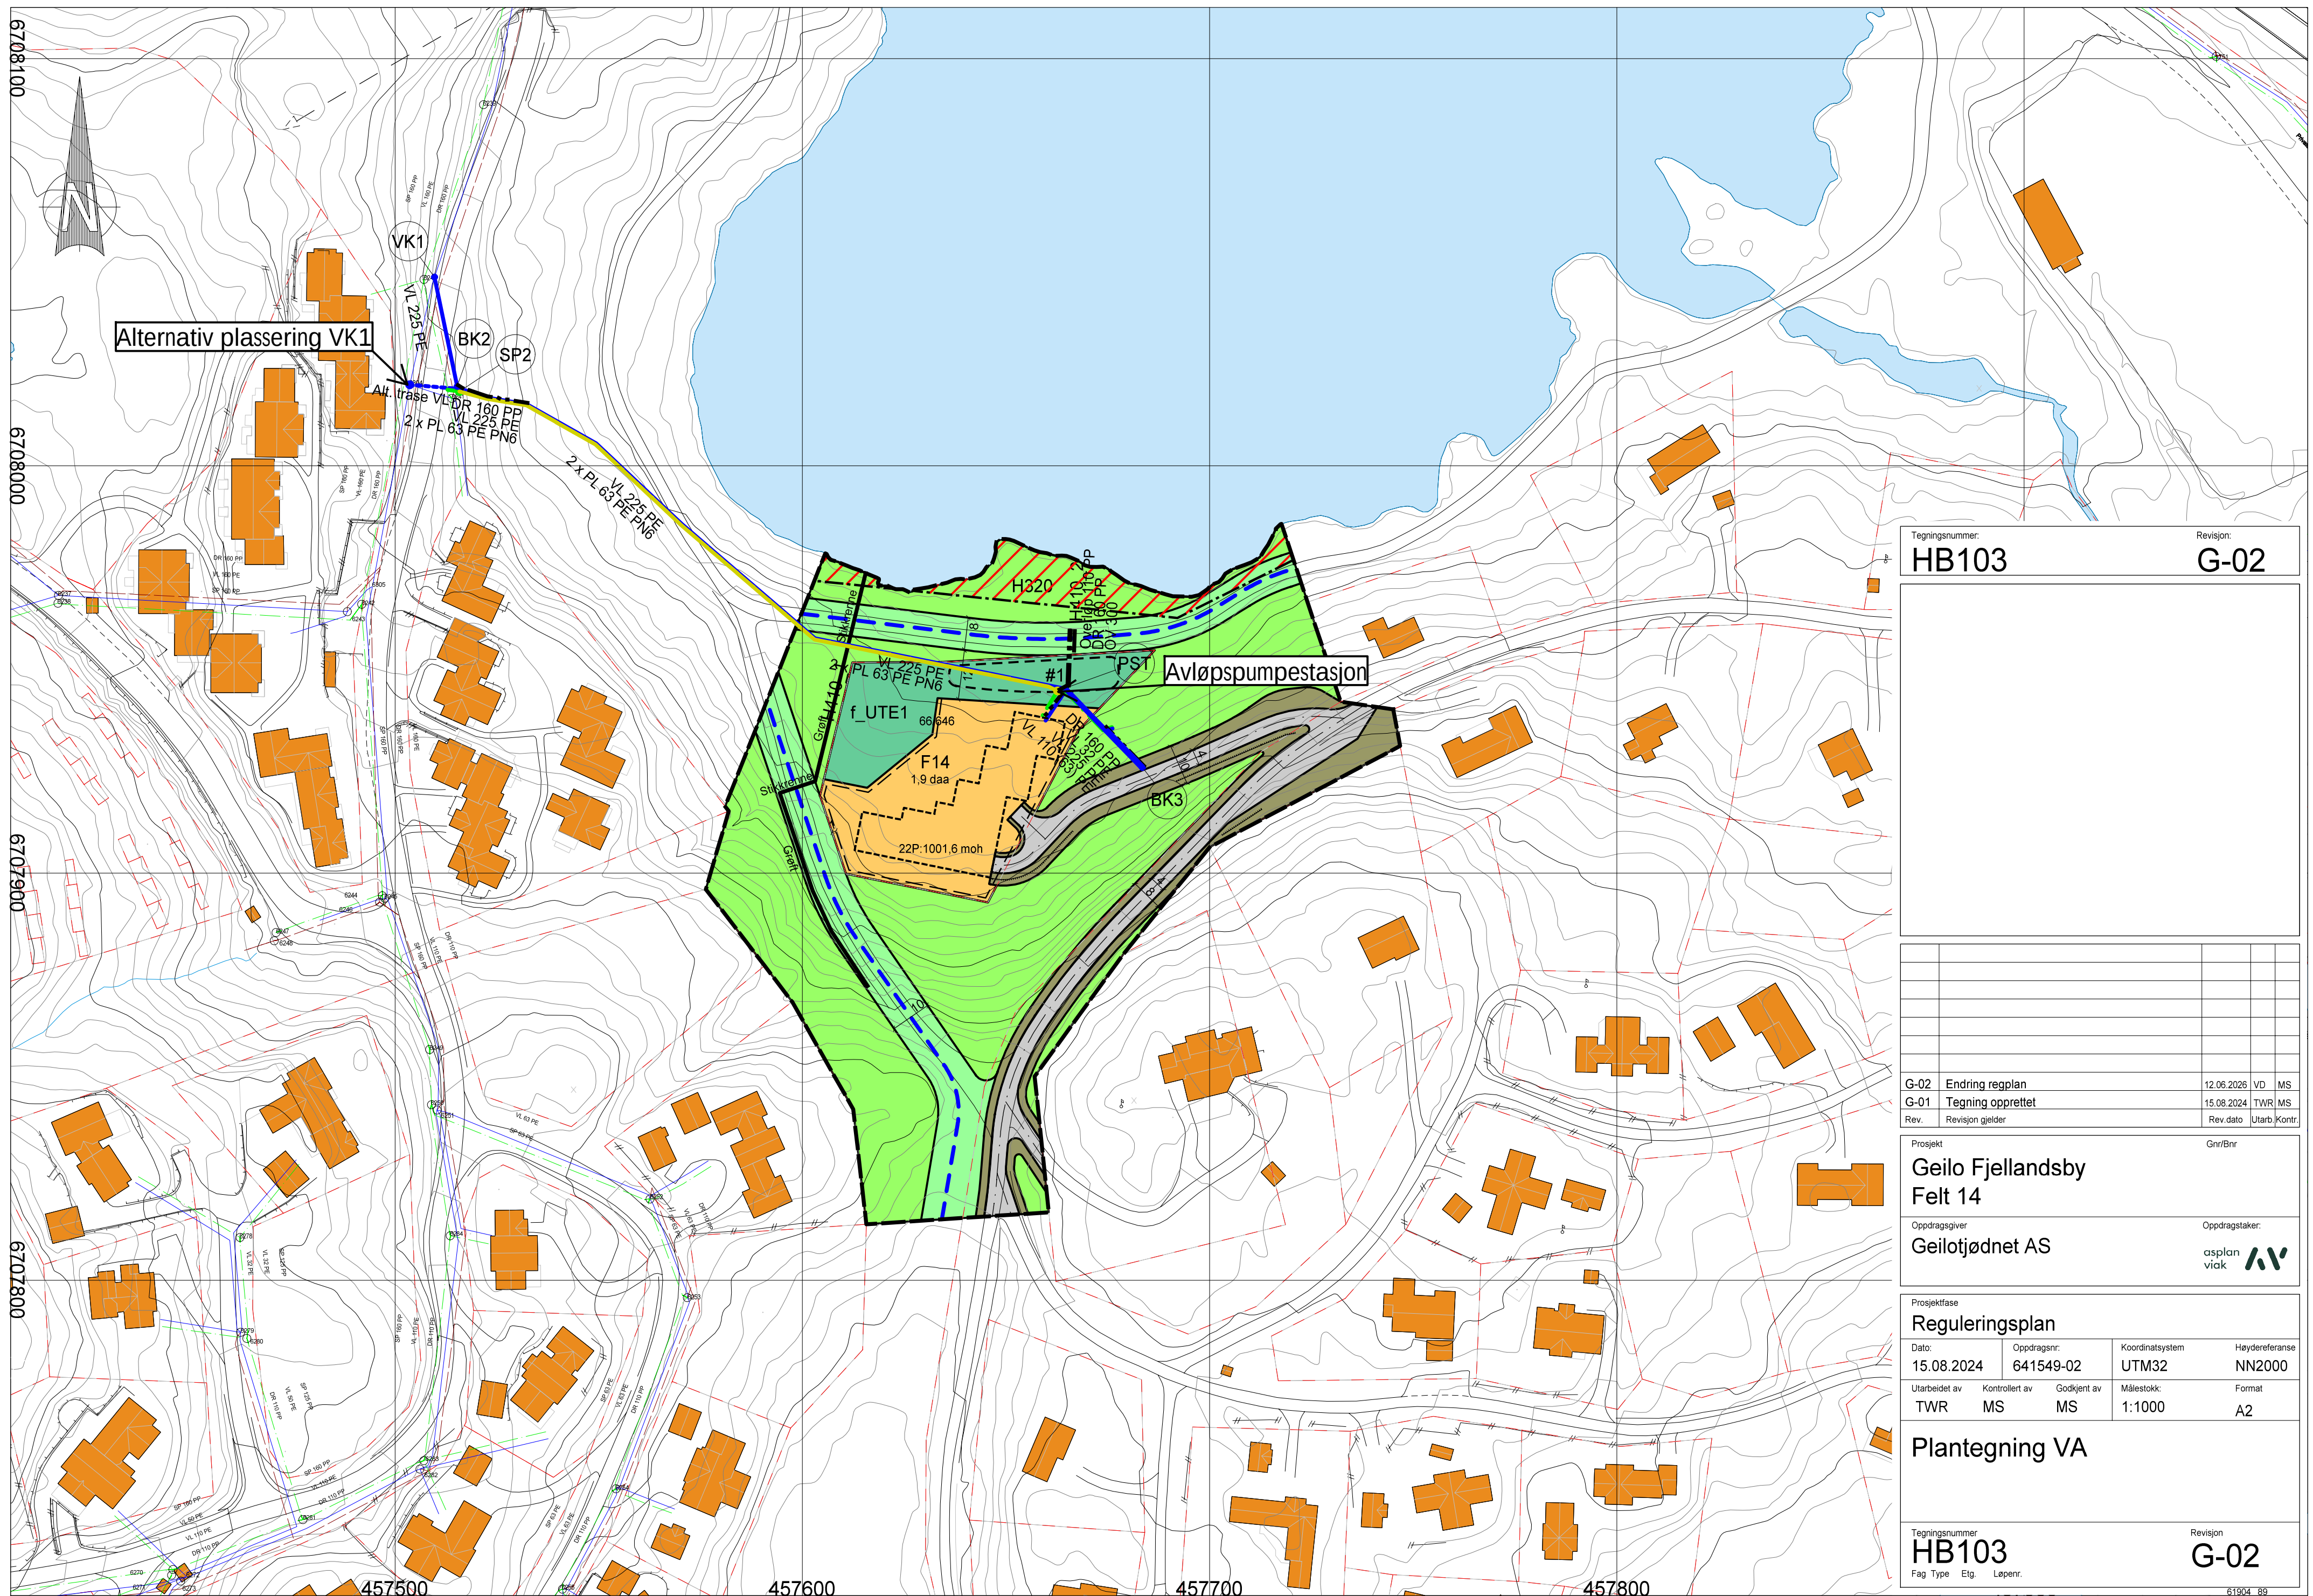

Tegningsnummer:

HB103

Revisjon:

G-02

G-02	Endring regplan		12.06.2026	VD	MS
G-01	Tegning opprettet		15.08.2024	TWR	MS
Rev.	Revisjon gjelder		Rev dato	Utlarb	Kontr.

Prosjekt

Gnr/Bnr

Geilo Fjellandsby

Felt 14

Oppdragsgiver

Geilotjødnet AS

Oppdragstaker:

asplan
viak



Prosjektfase

Reguleringsplan

Dato:	Oppdragsnr:	Koordinatsystem	Høydereferanse	
15.08.2024	641549-02	UTM32	NN2000	
Utarbeidet av	Kontrollert av	Godkjent av	Målestokk:	Format
TWR	MS	MS	1:1000	A2

Plantegning VA

Tegningsnummer

HB103

Revisjon

G-02

Fag

Type

Etg.

Løpenr.

61904_89