


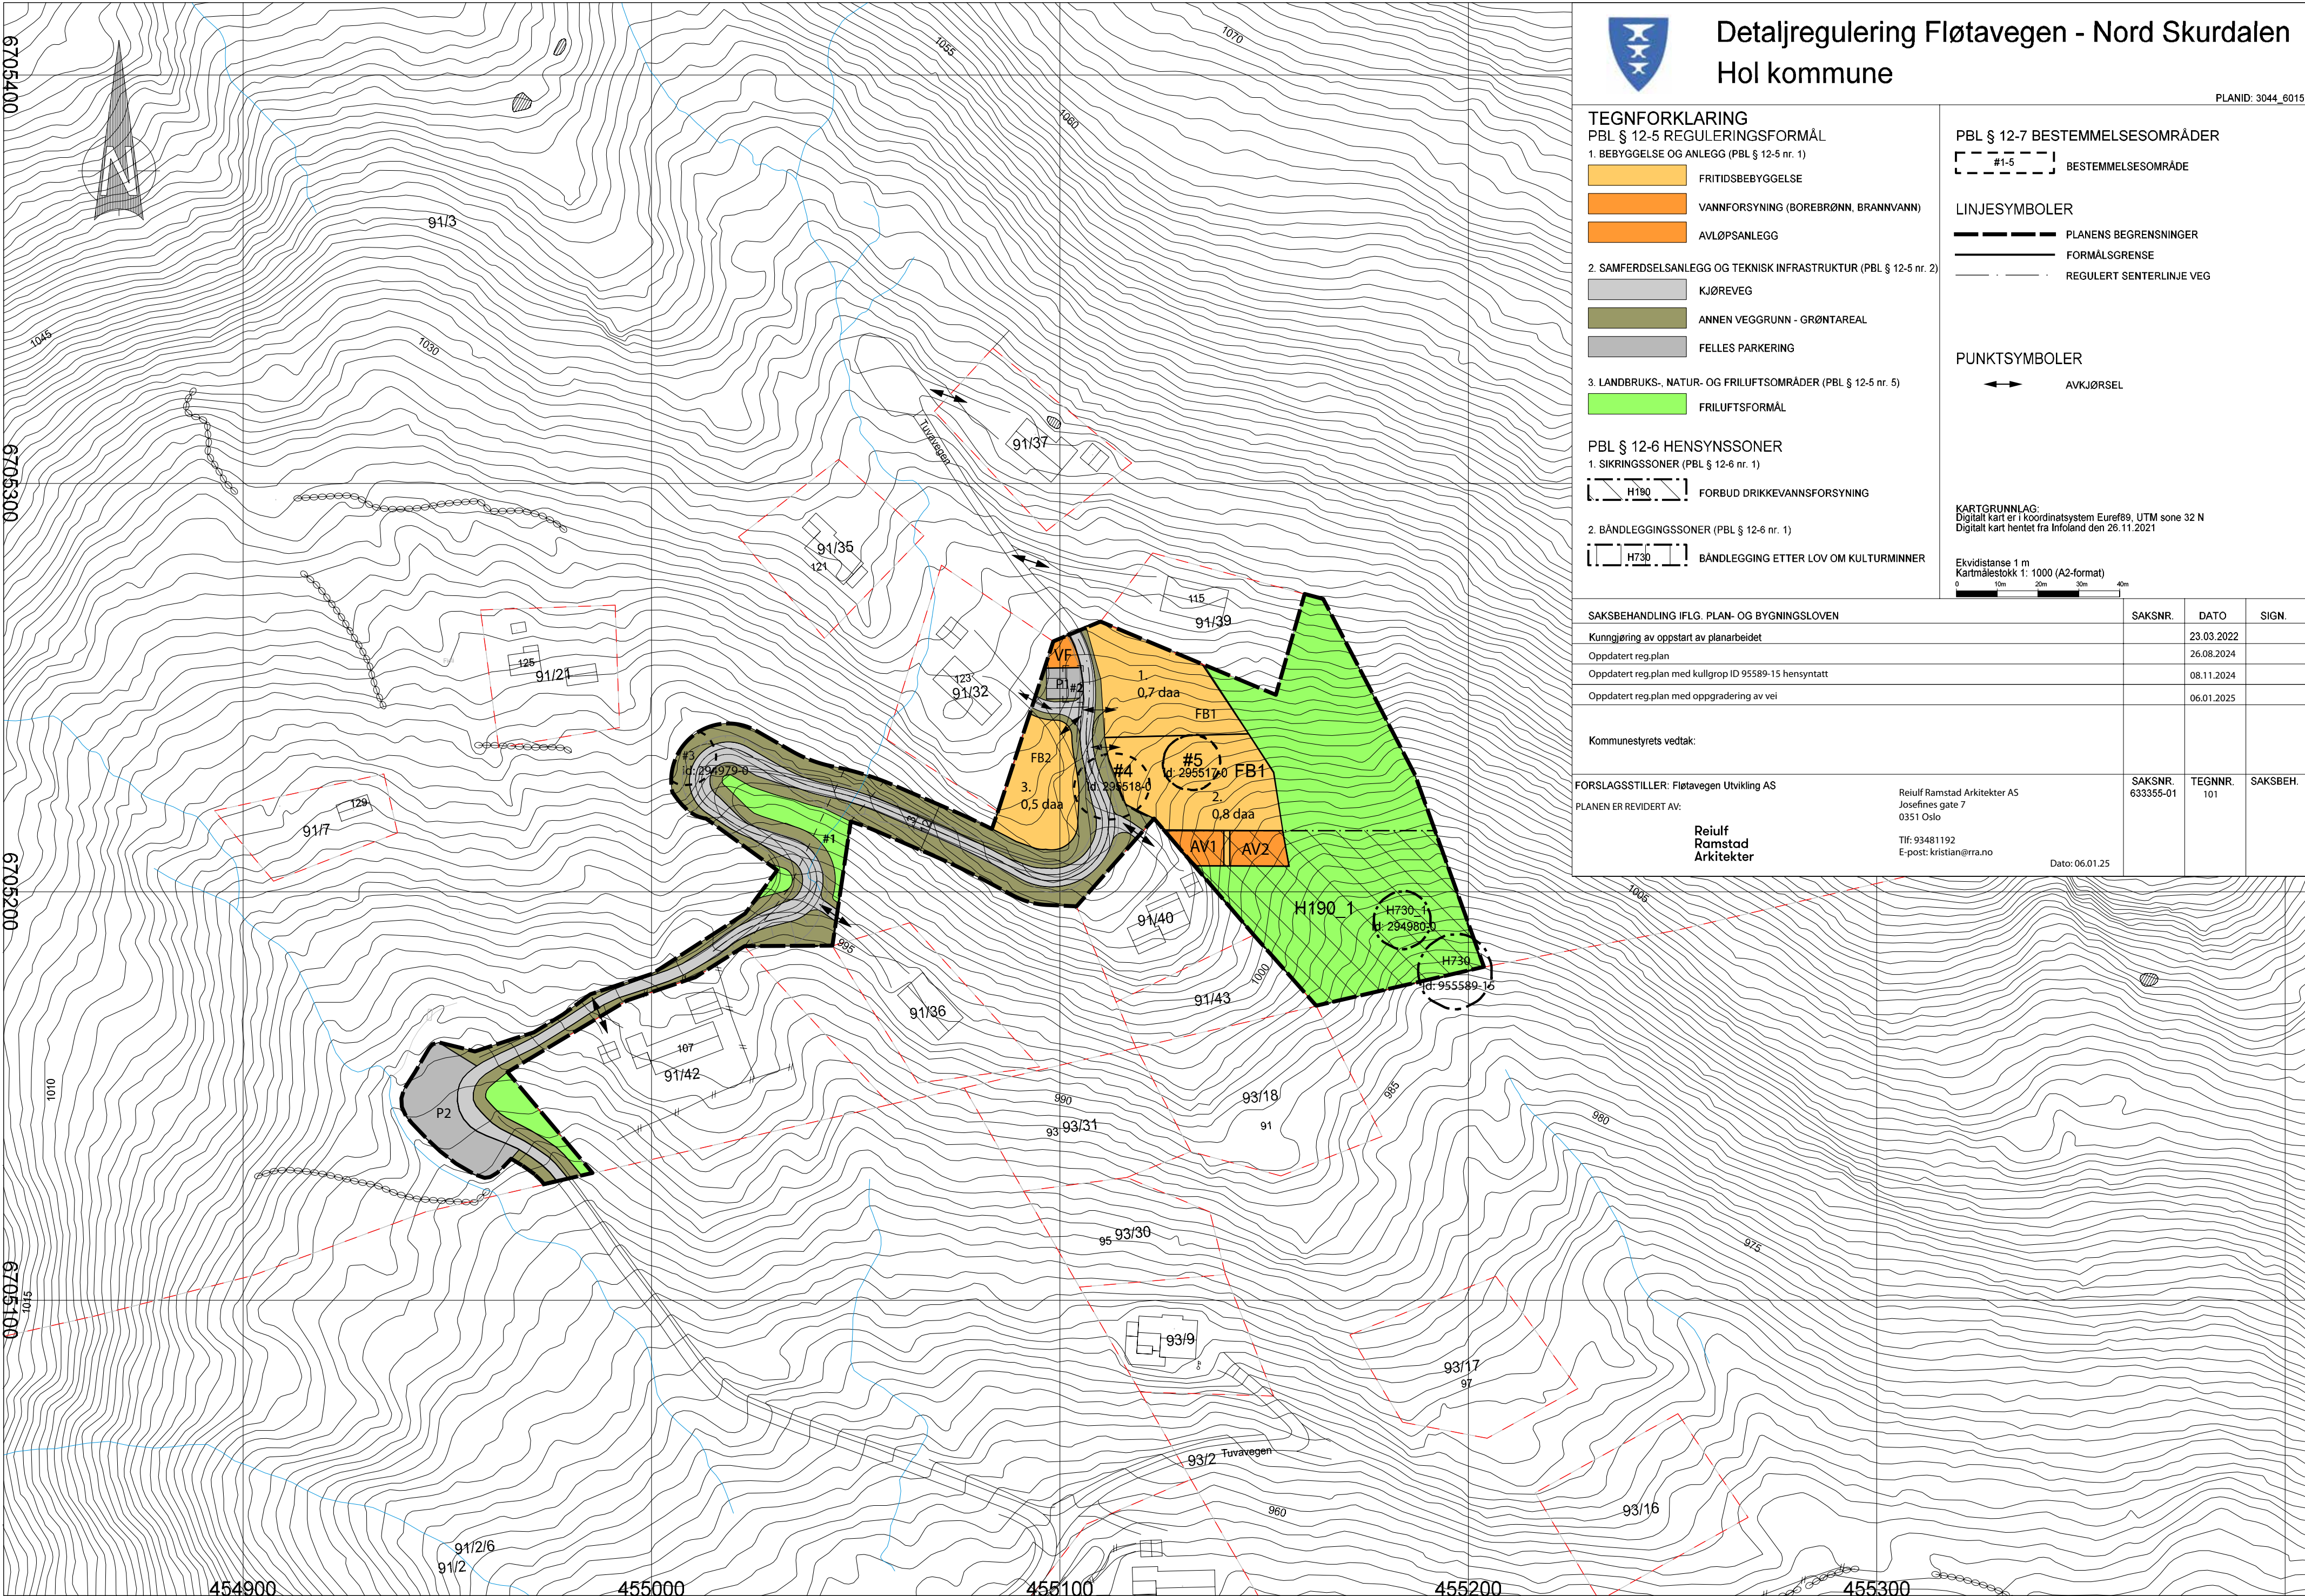

Detaljregulering Fløtavegen - Nord Skurdalen

Hol kommune

PLANID: 3044_6015

TEGNFORKLARING

PBL § 12-5 REGULERINGSFORMÅL

1. BEBYGGELSE OG ANLEGG (PBL § 12-5 nr. 1)

- FRITIDSBEBYGGELSE
- VANNFORSYNING (BOREBRØNN, BRANNVANN)
- AVLØPSANLEGG

2. SAMFERDSELSANLEGG OG TEKNISK INFRASTRUKTUR (PBL § 12-5 nr. 2)

- KJØREVEG
- ANNEN VEGGRUNN - GRØNTAREAL
- FELLES PARKERING

3. LANDBRUKS-, NATUR- OG FRILUFTSOMRÅDER (PBL § 12-5 nr. 5)

- FRILUFTSFORMÅL

PBL § 12-6 HENSYNSSONER

1. SIKRINGSSONER (PBL § 12-6 nr. 1)

- H190 FORBUD DRIKKEVANNSFORSYNING

2. BÅNDELEGGINGSSONER (PBL § 12-6 nr. 1)

- H730 BÅNDELEGGING ETTER LOV OM KULTURMINNER

PBL § 12-7 BESTEMMELSESONRÅDER

- #1-5 BESTEMMELSESONRÅDE

LINJESYMBOLER

- PLANENS BEGRENSNINGER
- FORMÅLSGRENSE
- REGULERT SENTERLINJE VEG

PUNKTSYMBOLER

- AVKJØRSEL

KARTGRUNNLAG:
Digitalt kart er i koordinatsystem Euref89, UTM sone 32 N
Digitalt kart hentet fra Infoland den 26.11.2021

Ekvidistanse 1 m
Kartmålestokk 1: 1000 (A2-format)

SAKSBEHANDLING IFLG. PLAN- OG BYGNINGSLOVEN		SAKSNR.	DATO	SIGN.
Kunngjøring av oppstart av planarbeidet			23.03.2022	
Oppdatert reg.plan			26.08.2024	
Oppdatert reg.plan med kullgrop ID 95589-15 hensyntatt			08.11.2024	
Oppdatert reg.plan med oppgradering av vei			06.01.2025	
Kommunestyrets vedtak:				
FORSLAGSSTILLER: Fløtavegen Utvikling AS PLANEN ER REVIDERT AV: Reiulf Ramstad Arkitekter		SAKSNR. 633355-01	TEGNNR. 101	SAKSBEH.