

Detaljregulering Fredly boligfelt Geilo, Hol kommune

PLANID: 4239

TEGNFORKLARING

PBL § 12-5 REGULINGSFORMÅL

1. BEBYGGELSE OG ANLEGG (PBL § 12-5 nr. 1)

- BOLIGBEBYGGELSE
- ENERGIANLEGG/TRAFO
- LEKEPlass

2. SAMFERDSLSANLEGG OG TEKNISK INFRASTRUKTUR (PBL § 12-5 nr. 2)

- KJØREVEG
- FORTAU
- ANNEN VEGGRUNN - GRØNTAREAL
- KOLLEKTIVHOLDEPlass
- PARKERING

3. GRØNNSTRUKTUR (PBL § 12-5 nr. 3)

- TURVEG

4. LANDBRUKS-, NATUR- OG FRILUFTSOMRÅDER (PBL § 12-5 nr. 5)

- FRILUFTSFORMÅL

PBL § 12-6 HENSYNSSONER

1. SIKRINGSSONE (PBL § 11-8 a.1, jf. §12-6)

- FRISIKTSONE

1. FARESONE (PBL § 11-8 a.3, jf. §12-6)

- HØYSPENNINGSANLEGG

LINJESYMBOLER

- PLANENS BEGRENSSNINGER
- FORMÅLSGRENSE
- REGULERT TOMTEGRENSE
- BYGGEGRENSE
- REGULERT SENTERLINJE VEG
- FRISIKTLINJE
- REGULERT FOTGJENGERFELT

PUNKTSYMBOLER


- AVKJØRSEL, VEILEDENE (ikke juridisk bindende)

KARTGRUNNLAG:
Digitalt kart: Koordinatsystem Euref99, UTM sone 32 N, høydegrunnlag NN2000
Digitalt kart er kjøpt fra Infoland den 03.01.2022
Digitalisert og konvertert til SOSI-format av:
Asplan Viak AS

Ekvidistans 1 m
Kartmålestokk 1: 1000 (A2-format)



SAKSBEHANDLING IFLG. PLAN- OG BYGNINGSLOVEN	SAKSNR.	DATO	SIGN.
Kunngjøring av oppstart av planarbeidet		31.03.2022	
1. gangs behandling i planutvalget	76/2023	07.12.2023	
Offentlig ettersyn fra 10.01.2024 til 26.02.2024			
2. gangs behandling i planutvalget	46/24	13.06.2024	
Kommunestyrets vedtak:	85/24	20.06.2024	
FORSLAGSSTILLER: Steinar og Anne-Berit Slåke-Lerberg	SAKSNR. 635968-01	TEGNR. 101	SAKSBEH. AHJVD
PLANEN UTARBEIDET AV: asplan viak www.asplanviak.no	Asplan Viak AS Sundrejordet 4 3570 AI	Tlf: 417 99 417 E-post: aal@asplanviak.no	DATE: 24.06.2024

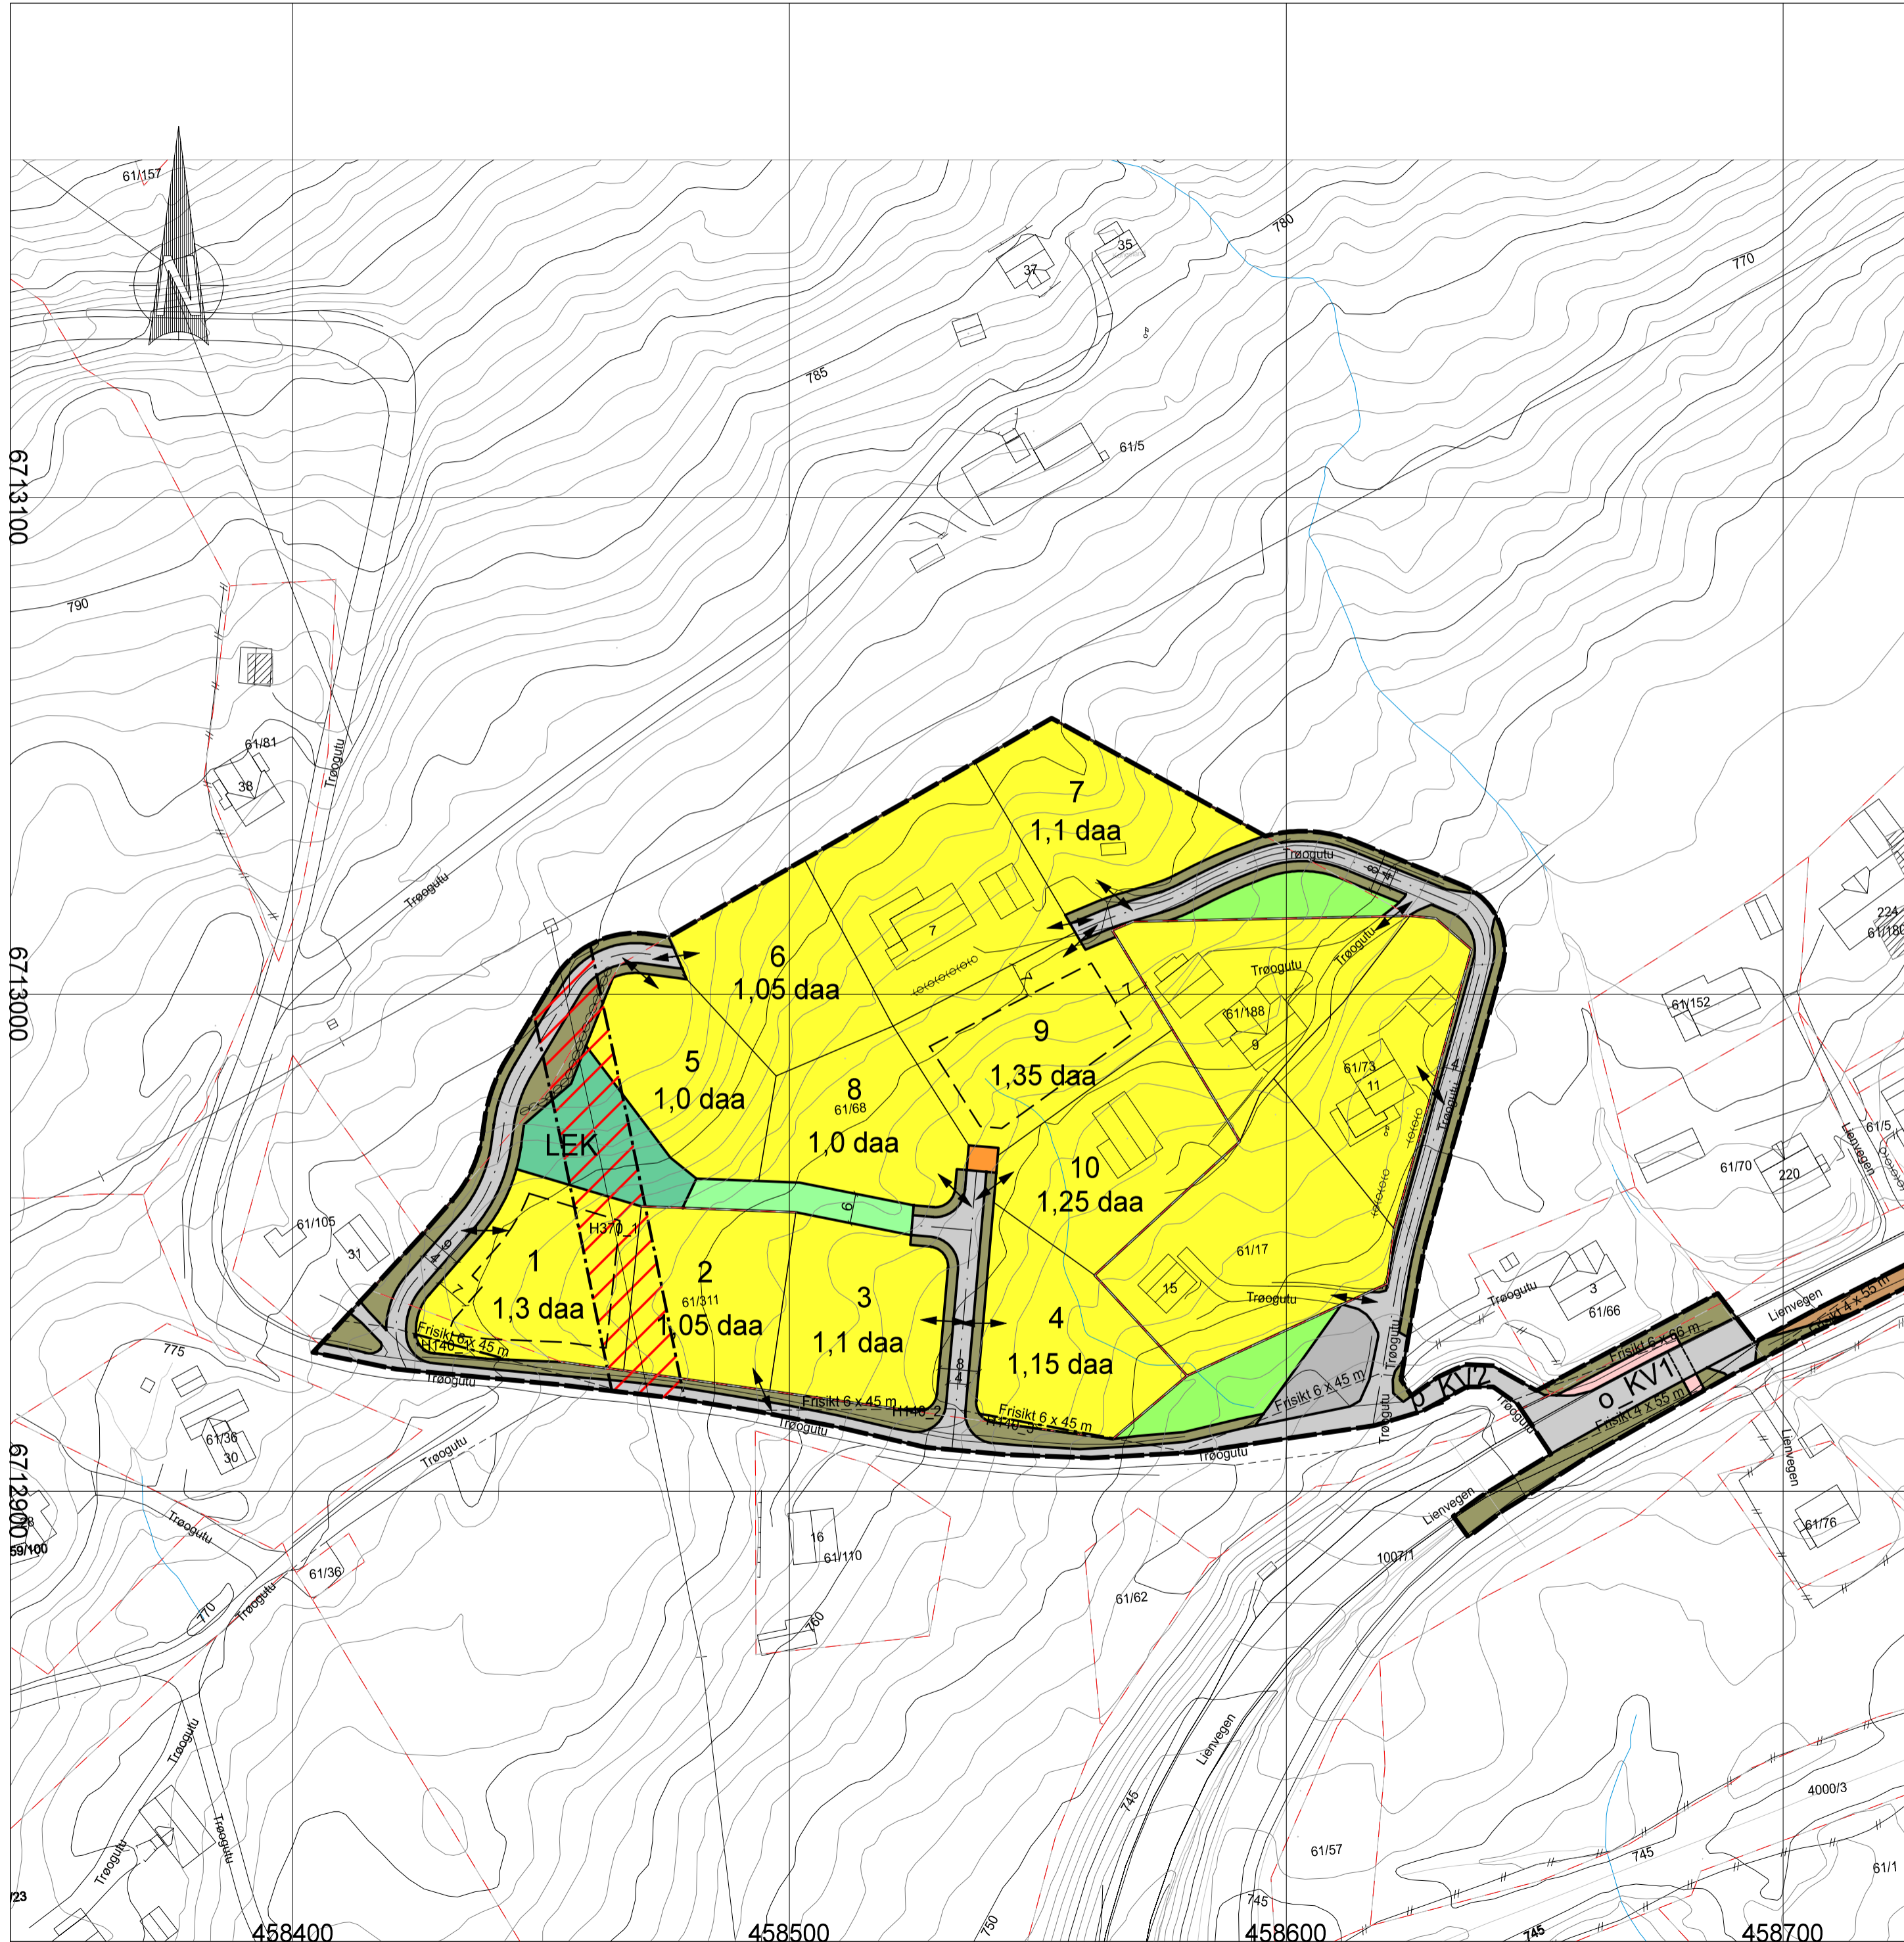

6713100

6713000

6712900

23

458400

458500

458600

458700

458800