


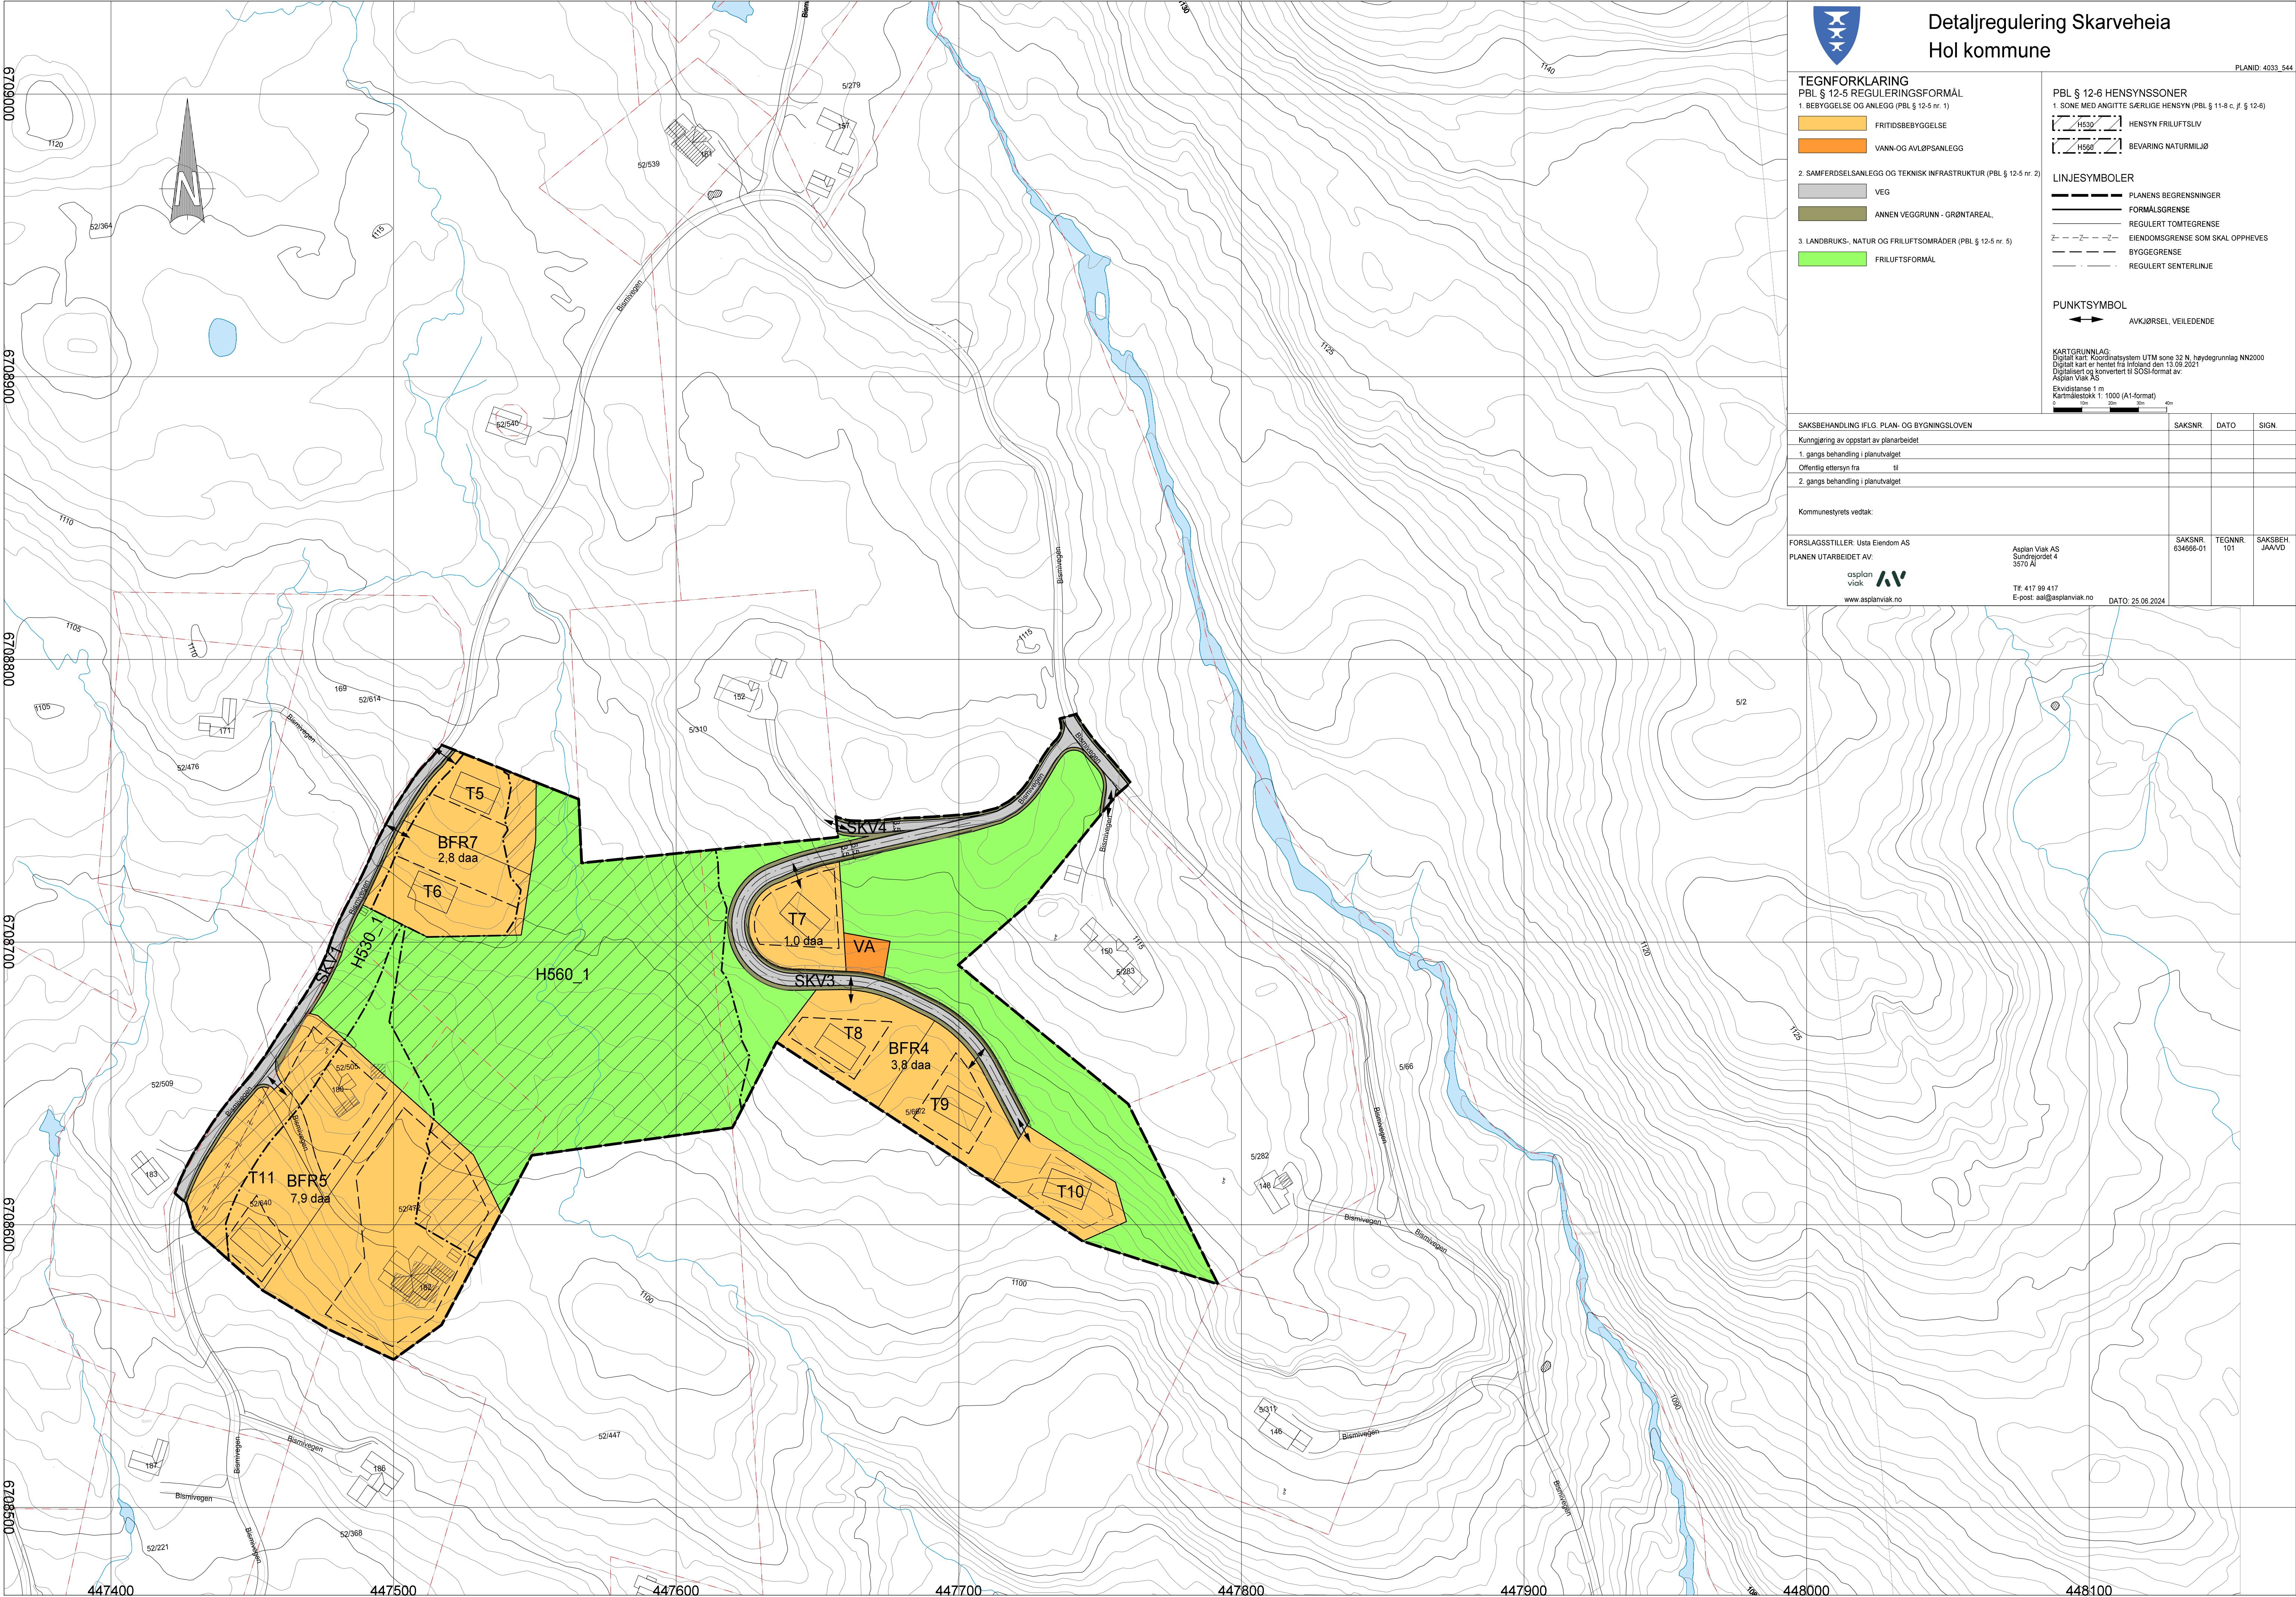

Detaljregulering Skarveheia
Hol kommune

PLANID: 4033_544

- TEGNFORKLARING**
PBL § 12-5 REGULERINGSFORMÅL
1. BEBYGGELSE OG ANLEGG (PBL § 12-5 nr. 1)
- FRITIDSBEBYGGELSE
 - VANN OG AVLØPSANLEGG

2. SAMFERDSELSANLEGG OG TEKNISK INFRASTRUKTUR (PBL § 12-5 nr. 2)
- VEG
 - ANNEN VEGGRUNN - GRØNTAREAL
3. LANDBRUKS-, NATUR OG FRILUFTSOMRÅDER (PBL § 12-5 nr. 5)
- FRILUFTSFORMÅL

- PBL § 12-6 HENSYNSSONER
1. SONE MED ANGITT SERLIGE HENSYN (PBL § 11-8 c, f, § 12-6)
- H530 HENSYN FRILUFTSLIV
 - H560 BEVARING NATURMILJØ

- LINJESYMBOLER**
- PLANENS BEGRENSNINGER
 - FORMÅLSGRENSE
 - REGULERT TOMTEGRENSE
 - EIENDOMSGRENSE SOM SKAL OPPHEVES
 - BYGGEGRENSE
 - REGULERT SENTERLINJE

- PUNKTSYMBOL**
- AVKJØRSEL, VEILEDENDE

KARTGRUNNLAG:
Digitalt kart: Koordinatsystem UTM sone 32 N, høydegrunnlag NN2000
Digitalt kart er hentet fra InRoads dat 13.09.2021
Digitalisert og konvertert til SOSI-format av:
Asplan Viak AS
Ekskludert 1 m
Kartmålestokk 1: 1000 (A1-format)

SAKSBEHANDLING IFLG. PLAN- OG BYGNINGSLOVEN				SAKSNR.	DATO	SIGN.
Kunngjøring av oppstart av planarbeid						
1. gangs behandling i planutvalget						
Offentlig ettersyn fra						
2. gangs behandling i planutvalget						
Kommunestyrets vedtak:						
FORSLAGSSTILLER: Usta Eiendom AS				SAKSNR.	TEGNNR.	SAKSBEH.
PLANEN UTARBEIDET AV:				634666-01	101	JAAVD
Asplan Viak AS						
Sundegrovei 4						
3570 AI						
asplan viak						
www.asplanviak.no						
Tlf: 417 99 417						
E-post: aai@asplanviak.no						
DATO: 25.06.2024						