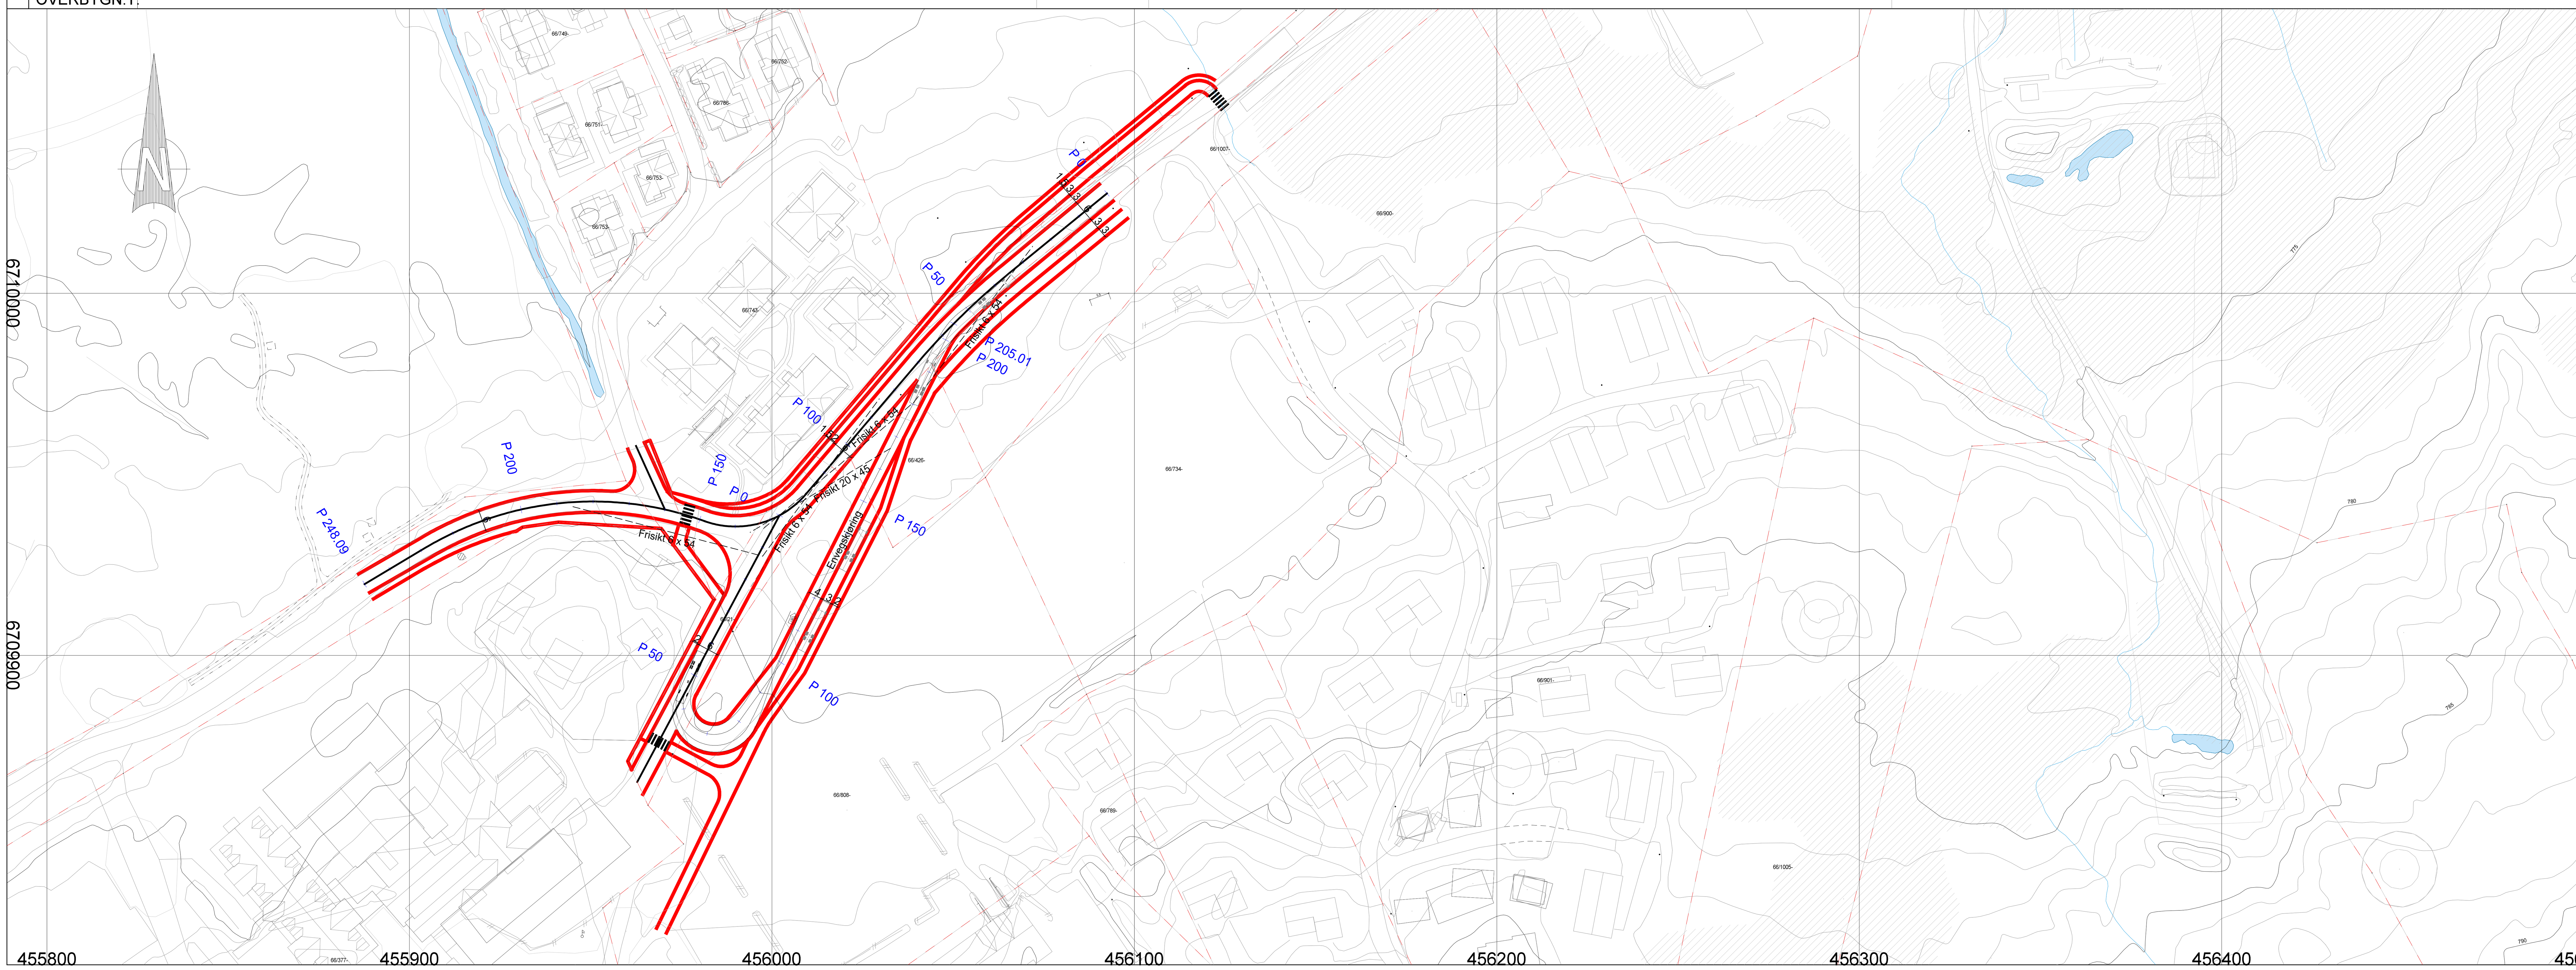

Tegningsnummer: TC -- 101
Revisjon:

Rev.	Revisjon gjelder	Rev.dato	Utarb.	Kontr.

Prosjekt: **Detaljplan**
Gnr/Bnr

Oppdragsgiver: SkiGeilo Utvikling AS
Oppdragstaker: asplan viak

Prosjektfase: **Detaljregulering**

Dato:	Oppdragsnr:	Koordinatsystem	Høydereferanse
13.11.2023	619010-23	UTM 32	NN2000

Utarbeidet av	Kontrollert av	Godkjent av	Målestokk:	Format
VD	EIØ		1:1000/500	A1

Plan og profil Bakkestølvegen
Envegskjøring med bussholdeplass

Tegningsnummer: TC -- 101
Fag Type Etg. Løpenr.
Revisjon

62044_242