

A/STAB

VA-rammeplan for Timrehaugvegen

Hol kommune, gnr/bnr. 64/906 m.fl.



Kunde:
Ard arealplan as
Utarbeidet av:
VUT

Prosjektnummer:
103464
Kontrollert av:
THPH

Utgivelsesdato:
10.06.2025
Revisjon:

Revisjonshistorikk		
Revisjon	Dato	Endring
-	10.06.2025	Innsending av VA-rammeplan

Vedleggsoversikt	
Navn	Beskrivelse
Vedlegg 1 – GH01	Eksisterende og planlagt VAO-anlegg
Vedlegg 2 – GH02	Avrenningsmønster før utbygging
Vedlegg 3 – GH03	Avrenningsmønster etter utbygging
Vedlegg 4 – GH04	Flomveger før utbygging
Vedlegg 5 – GH05	Flomveger etter utbygging
Vedlegg 6 – OV-beregninger	Overvannsberegninger

INNHold

1	Innledning	4
2	Vannforsyning	5
2.1	Estimert drikkevannsbehov for ny bebyggelse	5
2.2	Trykkforhold	6
2.3	Branndekning/slokkevann	6
2.4	Nye ledningsanlegg	6
2.4.1	Offentlig anlegg	6
2.4.2	Privat anlegg	6
3	Spillvannshåndtering	7
3.1	Estimert avløpsmengde	7
3.2	Nye ledningsanlegg	7
3.2.1	Offentlig anlegg	7
3.2.2	Privat anlegg	7
4	Overvannshåndtering	8
4.1	Beregning av overvannsmengder	10
4.2	Avrenningsmønster	13
4.2.1	Eksisterende avrenningsmønster	13
4.2.2	Fremtidig avrenningsmønster	14
4.3	Flomveier	14
4.4	Konsekvens nedstrøms planområdet	15
4.5	Nye ledningsanlegg	15
4.5.1	Offentlig anlegg	15
4.5.2	Privat anlegg	15


1 INNLEDNING

Denne VA-rammeplanen med tilhørende kartvedlegg er utarbeidet i forbindelse med detaljregulering av eiendom gnr./bnr. 64/906 i Hol kommune. Forslagsstiller er Ard Arealplan AS.


Formålet med planen er å legge til rette for etablering av fritidsboliger samt et parkeringsanlegg under bakken. Planområdet ligger nært Geilo sentrum, Geilo jernbanestasjon og Dr. Holms hotell.

Det planlegges fritidsboliger med et samlet bruksareal (BRA) på ca. 400 m² fordelt på to etasjer, med mulighet for utleie. I tillegg er det planlagt et parkeringsanlegg under bakken over to plan med om lag 60 parkeringsplasser, plassert under eksisterende terreng. Dette anlegget vil være tilknyttet Dr. Holms hotell, som per i dag har begrensede parkeringsmuligheter. Adkomst til både boliger og parkering er foreslått via eksisterende veger i Slåttevegen og Timrehaugvegen.

Området utgjør ca. 5 dekar og består i dag av ubebygde flater med tidligere overflatedyrket jord. Området er regulert til byggeområde for kombinerte formål i områdereguleringsplanen for Geilohovda (2004), som tillater utbygging av hotell, leiligheter, motell og hytteanlegg. I kommunedelplanen for Geilo (vedtatt 2010) er området avsatt til «annet byggeområde», mens forslag til ny kommuneplan viser området som fremtidig kombinert bebyggelse- og anleggsformål.

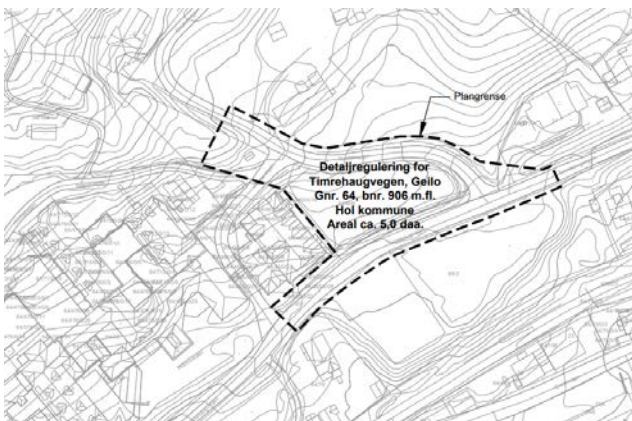

Figur 1 - Området og plangrense

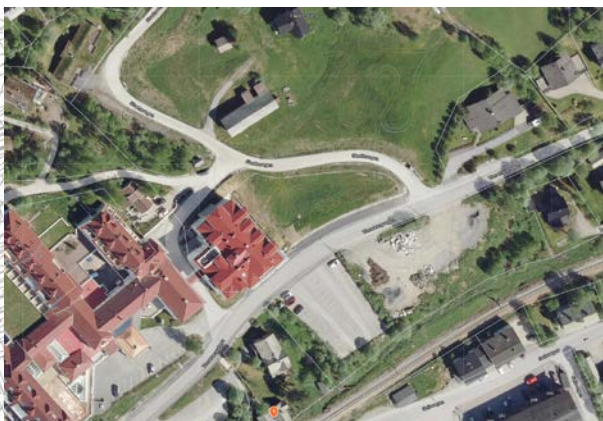

Figur 2 - Oversikt over området

VA-rammeplanen er utarbeidet med utgangspunkt i følgende grunnlag:

- VA-kart datert 07.05.2025, levert av Hol kommune
- Plankart, mottatt 05.05.2025, levert av Ard arealplan as
- FKB-grunnkart, mottatt 05.05.2025

Denne planen gir en overordnet beskrivelse av eksisterende VA-infrastruktur og prinsipielle løsninger for fremtidig vann-, avløps- og overvannshåndtering (VAO). All videre prosjektering skal følge Hol kommunes tekniske VA-normer.

2 VANNFORSYNING

Eksisterende vannforsyning i området består av kommunal VL160PVC sør for planområdet. Denne er antatt tilknyttet kum SID1059

2.1 Estimert drikkevannsbehov for ny bebyggelse

Antall boliger: 5

Antatt personer per bolig: 2,5

Totalt antall personer: 12,5

Forventet vannforbruk: 160 liter per person per døgn

Estimert drikkevannsbehov (dimensjonerende): 0,1 l/s

Beregningen er basert på VA-miljøblad nr. 115, som benyttes for å fastsette dimensjonerende avløpsmengde for mindre områder (under 100 PE).



Figur 3 - Avløp fra små områder

Ved å ekstrapolere figuren anslås det at dimensjonerende drikkevannsbehov (lik dimensjonerende avløpsmengde) er 0,1 l/s.

Bygget/parkeringskjelleren skal sprinkles og dermed blir sprinklerbehovet dimensjonerende vannmengde. Behovet for sprinkleranlegg må avklares og kontrolleres til detaljfasen. Omriss av parkeringskjeller er vist på **Vedlegg 1 - GH01 Eksisterende og planlagt VAO-anlegg**.

Vannbehovet må verifiseres i detaljprosjekteringen når endelig vannforbruk er kartlagt.

2.2 Trykkforhold

Vannet i området leveres fra Geilo Nye Vannverk, som er en del av Hol kommunes kommunale vannverk. Dette vannverket benytter grunnvann hentet fra seks løsmassebrønner ved vestenden av Ustedalsfjorden. Når det gjelder det statiske vanntrykket i området, varierer dette avhengig av terrenghøyde og avstanden til høydebassenger eller pumpestasjoner. Generelt skal vanntrykket på den kommunale vannledningen (ved anboringspunkt) være mellom 2 og 9 bar. Dersom trykket ikke er tilstrekkelig må tiltak vurderes.

2.3 Branndekning/slokkevann

I TEK17 stilles det krav om slokkevannskapasitet på minst 20 l/s i småhusbebyggelse og minst 50 l/s fordelt på to brannuttak i områder med annen bebyggelse. Gjeldende krav for denne ombyggingen er antatt å bli 20 l/s. Det stilles også krav om minst en hydrant eller brannkum innenfor 25-50 m fra bygg/hovedangrepsvei.

Eksisterende brannvannsdekning tilfredsstiller ikke avstandskravet. Dersom kravet skal tilfredsstilles må det etableres en kum med brannventil, kum VK1, se **Vedlegg 1 – GH01 - Eksisterende og planlagt VAO-anlegg**. Endelig plassering av kum og ledningstrase må verifiseres i detaljfase i samråd med brannvesenet.

Vannmengder og resttrykk for sprinkleranlegget må avklares med brannrådgiver i detaljfase.

2.4 Nye ledningsanlegg

Fremtidig vannledningsnett til planområdet følger planlagt utkjørsel fra planområdet og ned til Timrehaugvegen. Ny vannledning tilknyttes eksisterende vannledning 160 PVC i Timrehaugvegen. Tilkobling utføres med ny vannkum VK1 som etableres i tilknytningspunkt, se **Vedlegg 1 – GH01 - Eksisterende og planlagt VAO-anlegg** for foreslått plassering av denne. VK1 sikrer at krav til slokkevann opprettholdes.

Detaljer som gjelder tilknytningen til den kommunale vannforsyningen, må kontrolleres i detaljfasen.

NB! Eksisterende stikkledning for vann (VL50 PE) vest i planområdet må sikres eller omlegges i forbindelse med grunnarbeider innenfor tiltaksområdet.

2.4.1 Offentlig anlegg

Ny vannkum VK1 med slokkevannsuttak er tiltenkt kommunal overtakelse

2.4.2 Privat anlegg

Stikkledning til fra vegg/liv/garasje frem til vannkum VK1. Foreløpig foreslått dimensjon er Ø110 PE100 SDR11. Dimensjon må kontrolleres mot sprinklermengder i detaljfase.

3 SPILLVANNSHÅNDTERING

Det eksisterende kommunale spillvannsnett i området består av en Ø160 mm PVC-ledning i Timrehaugvegen sør for planområdet. Det er tilknyttet private stikkledninger fra naboeiendommer.

3.1 Estimert avløpsmengde

Estimert avløpsmengde er likt dimensjonerende drikkevannsbehov på 0,1 l/s, se kapittel 2.1.

3.2 Nye ledningsanlegg

Nytt spillvannsnett legges i felles grøft med ny vannledning og tilknyttes den eksisterende Ø160 PVC-ledningen via ny spillvannskum SP1. Spillvannsledningen etableres med dimensjon Ø110 for å sikre tilstrekkelig kapasitet og god hydraulisk drift.

Alternativt kan tilknytning skje via en eksisterende privat Ø125 PVC spillvannsledning vest for den nye bebyggelsen. Dette forutsetter en privatrettslig avtale med eieren av det private nettet.

Eksisterende stikkledning (Ø125 PVC) vest i planområdet må sikres eller legges om ved grunnarbeider

3.2.1 Offentlig anlegg

Ny spillvannskum SP1 for tilknytting til kommunalt anlegg vurderes til kommunal overtakelse.

3.2.2 Privat anlegg


Spillvannsledning Ø110 fra fritidsboliger frem til SP1.

4 OVERVANNSHÅNDTERING

Prosjekteringen av overvannshåndteringen i planområdet følger «Tretrinnsstrategien» fra Norsk Vann sin Rapport «Veiledning i klimatilpasset overvannshåndtering».

Prinsippet for tretrinnsstrategien er som følger:


- Trinn 1 (infiltrasjon): Håndtere små nedbørsmengder som infiltreres i grunnen.
- Trinn 2 (fordrøyning): Håndtere hverdagsregn ved forsinking og fordrøyning.
- Trinn 3 (flomveier): Håndtere ekstreme nedbørsmengder via avrenningssystem på overflaten, dersom ledningsnettets er overbelastet, tiltettet eller ødelagt

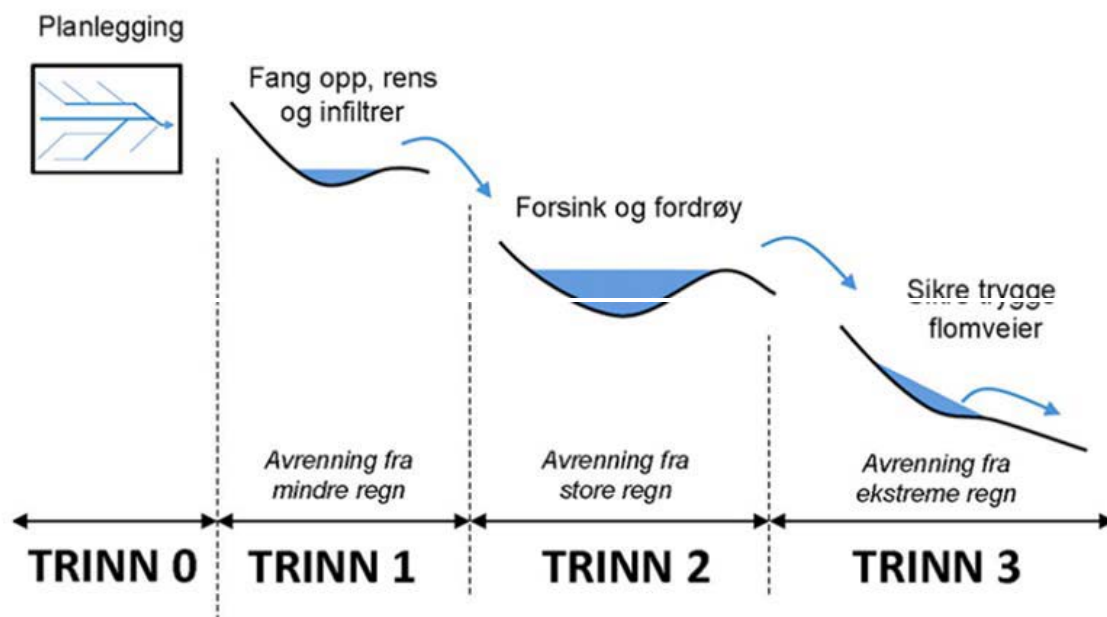

Figur 4 - Illustrasjon av tretrinnsstrategien for overvannshåndtering ved økende nedbørsmengder

Det finnes både kommunale og private overvannsledninger i området. Sør for plangrensen går en Ø125 mm drensledning langs Timrehaugvegen. Vest for området ligger en DN400 betongledning. Overvann fra området ledes i dag til et ristlokk sørvest for eiendommen.


NGUs kart viser at grunnen består av morenemateriale. Infiltrasjonsevnen vurderes som moderat til lav. Hele området er klassifisert som «antatt uegnet» for infiltrasjon. Likevel anses lokal infiltrasjon som ønskelig der det er praktisk gjennomførbart.

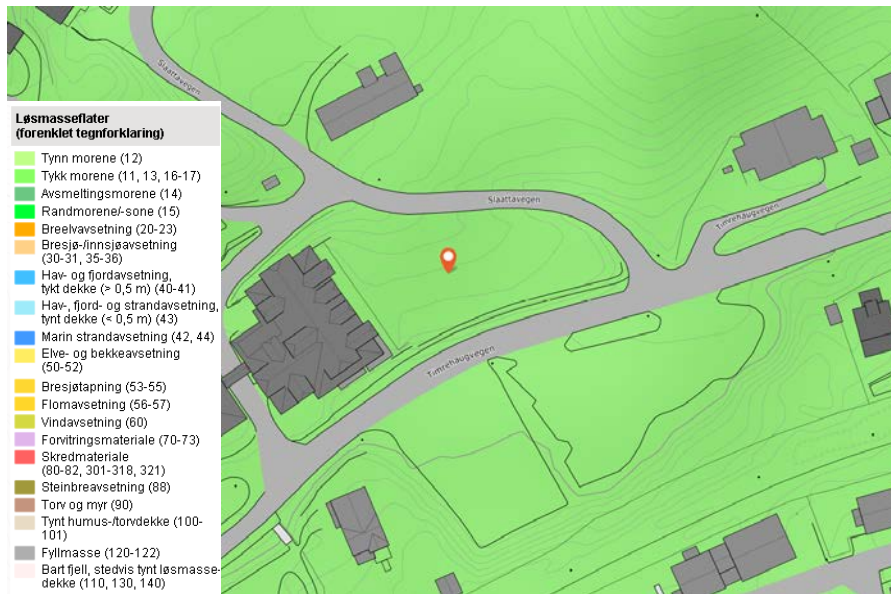

Figur 5 - Oversikt over type løsmasseavsetninger i planområdet (hentet fra NGU)

Hovedprinsippet for overvannshåndtering er å tilrettelegge for størst mulig grad av lokal håndtering i planområdet.

Figuren under viser antatt egnethet til løsmassene i området for infiltrasjon. Hele området er definert som antatt uegnet/ikke klassifisert. Faktiske grunnforhold må derfor verifiseres før oppstart. Det vil være ønskelig å infiltrere overvann i grunnen, selv med morenemassens usikre infiltrasjonsevne.

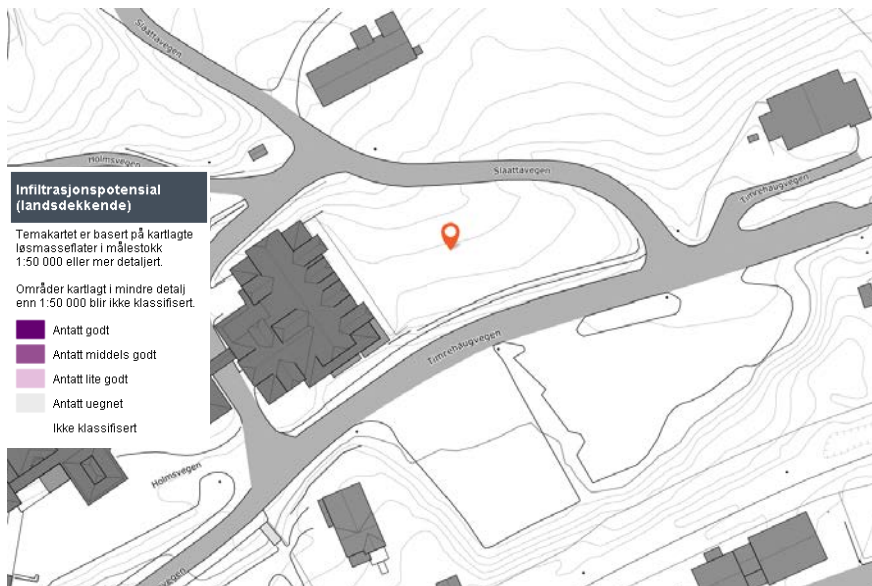

Figur 6 - Oversikt over infiltrasjonsevne i planområdet (hentet fra NGU)

4.1 Beregning av overvannsmengder

Det er gjennomført en beregning av overvannsmengder før og etter tiltak ved hjelp av den rasjonelle formel:

$$Q = A \times C \times I \times K_f$$

Der:

Q = Dimensjonerende overvannsmengde for valgte gjentakintervall.

A = Nedbørsfeltets areal.

C = Midlere avrenningskoeffisient.

I = Nedbørsintensitet, hentes fra IVF-kurve basert på regnvarighet og valgt gjentakintervall.

K_f = Klimafaktor, benyttes kun for beregning av fremtidig avrenning.

Etter korrespondanse med Hol kommune er valgt et dimensjonerende gjentakintervall på 100 år. For beregning av fremtidig avrenning er det benyttet en klimafaktor på 1,3 iht. kommunens krav. IVF-verdiene er hentet fra Norsk Klimaservicesenter.

Nærmeste målestasjonen med tilstrekkelig nedbørsstatistikk (IVF-data) er Nesbyen – Skoglund (SN24880). Et utdrag med nedbørintensiteter er vist i tabellen under.

Retur	1 min	2 min	3 min	5 min	10 min	15 min	20 min	30 min	45 min
20 år	135,5	118,8	107,2	89,7	63,2	49,5	43,1	35,4	26,9
25 år	196,6	170,3	150,3	124,1	85,9	67,1	59,1	47,9	37,2
50 år	240	206,1	182,8	149,3	102,1	79,4	70,1	56,7	44,2
100 år	283,1	244	215,1	175,2	118,7	92,3	81,2	65,5	51,5
200 år	297,3	256,4	226,3	184	124,5	96,4	84,8	68,3	53,9

Tabell 1 – Nedbørintensiteter - Nesbyen - Skoglund (SN24880), 167 moh.

Beregning for overvannsmengder uten klimafaktor før tiltak er oppsummert i tabell 2 nedenfor.

Felt navn	Retur	Areal	T _c	C	Q _{dim}
Planområdet	100 år	1534 m ²	5 min	0,40	15 l/s

Tabell 2 - Overvannsberegning for eksisterende nedslagsfelt

Det er gjort overvannsberegninger med klimafaktor etter planlagt tiltak, se tabell 3 nedenfor. Grunnet planlagt utbygging vil det endres andel tette flater, og vil kunne gi endring i avrenningsmønsteret.

Felt navn	Retur	Areal	T _c	C	Q _{dim}
Planområdet	100 år	1534 m ²	5 min	0,61	29 l/s

Tabell 3 - Overvannsberegning etter tiltak, inkl. klimafaktor

Overvannsberegninger etter planlagt utbygging inkludert en klimafaktor på 1,3 er vist i tabell 3. Utbyggingen medfører en økning i andel tette flater, noe som påvirker avrenningsmønsteret og øker den dimensjonerende vannmengden (Q_{dim}). Økningen skyldes hovedsakelig klimapåslaget, samt nye harde overflater som tak og terrasser. Det er samtidig planlagt etablering av hagearealer og grøntområder for å redusere netto avrenning.

Fordrøyningsbehov er beregnet ut fra forskjellen mellom forventet overvannsavrenning og tillatt påslippsmengde til offentlig nett. For å begrense påslippet til dagens nivå på 15 l/s, anbefales det å etablere en av flere løsninger med utløp til eksisterende overvannsledning. Etter utbygging er avrenningen estimert til 29 l/s, og nødvendig fordrøyningsvolum er beregnet til 5,7 m³.

Feltnavn	Retur	Areal	Tc	C	Qdim	Magasin
Planområdet	100 år	1534 m ²	5 min	0,61	29 l/s	5,7 m ³

Tabell 4 - Beregning av magasinivolum


Fordrøyningsvolumet på 5,7 m³ kan realiseres på flere måter:

- Et regnbed på ca. 46 m² vil kunne ivareta hele volumet, samtidig som det tilfører området økte blågrønne kvaliteter.




Figur 7 - Oppbygging av et regnbed. lånt fra Melbourne Water

- Alternativt kan takbaserte løsninger som grønt tak (f.eks. sedumdekke) eller blått tak (f.eks. Protan BlueProof eller tilsvarende) benyttes.

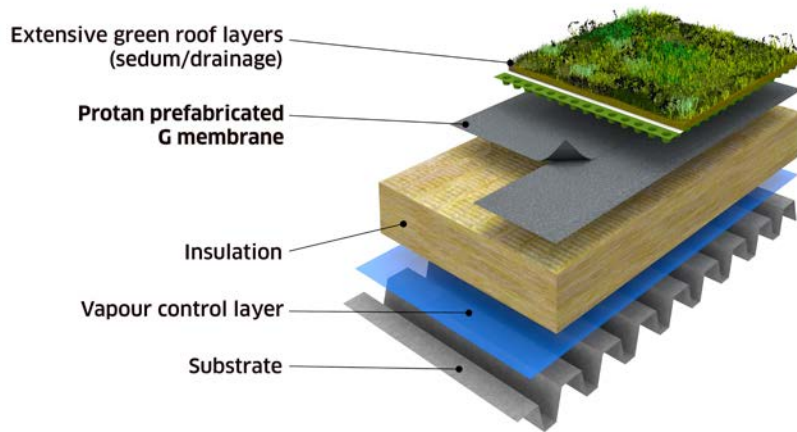

Figur 8 - Kilde Protan

- En tredje løsning er etablering av fordrøyningsvolum i sprengsteinsmasser under planlagt parkeringskjeller. Ved undersprengning på 1 meter og forutsatt et porevolum på 25 %, vil nødvendig volum kunne oppnås på et areal tilsvarende ca. 22,8 m².

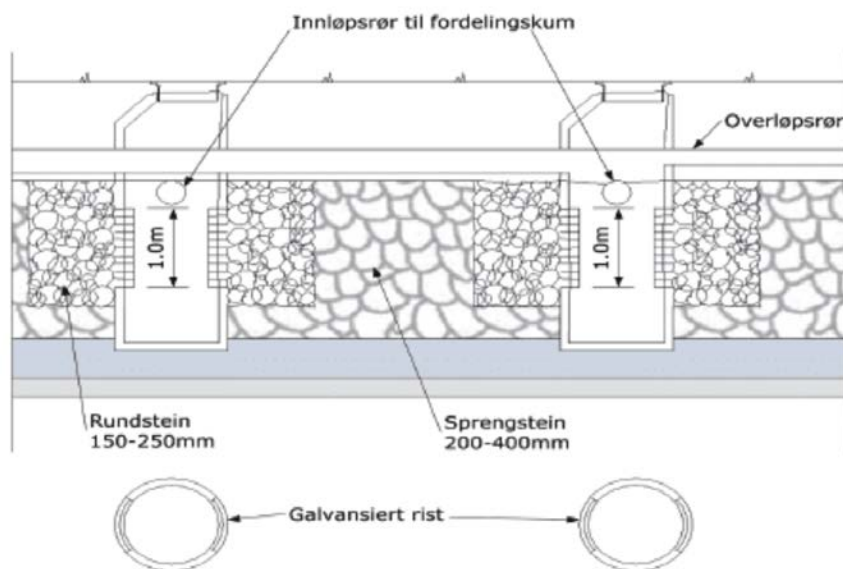

Figur 9 - Prinsipp for steinmagasin, hentet fra VA-miljøblad Nr. 104.

Endelig valg fordrøyningsløsning må avklares i samråd med fagområder som LARK, grunnentreprenør og tiltakshaver.

4.2 Avrenningsmønster

Analyse av avrenningsmønster er foretatt via SCALGO live. **Vedlegg 2 – GH02 Avrenningsmønster før utbygging** viser en situasjon hvor røranlegget er tett eller overbelastet. Avrenningen følger sørvestover fra planområdet og videre til resipient i Slåttahølen.

4.2.1 Eksisterende avrenningsmønster

Planområdet ligger i skrånende terreng, hvor naturlig avrenning følger høydeforskjellene ned mot lavere liggende områder. Dette medfører at overvann i hovedsak dreneres mot nærliggende bekker, grøfter eller lavpunkter i landskapet.

Mot nord er planområdet i stor grad avskåret av eksisterende veganlegg. Som følge av dette vil avrenningsfeltet i praksis begrense seg til overvannet som genereres innenfor planområdet. Dette ledes videre mot et eksisterende sluk sørvest for området, i nærheten av eksisterende bebyggelse. Avrenningsmønsteret før utbygging er illustrert i **Vedlegg 2 – GH02 Avrenningsmønster før utbygging**.



Figur 10 - Avrenningsmønster eksisterende situasjon (illustrert med blå avrenningslinjer)

Avrenning inn til planområdet kommer i hovedsak fra et ubebyggt grøntareal oppstrøms, noe som indikerer lavt forurensningsnivå. I slike tilfeller stilles det generelt krav om at overvann ledes via sandfang eller håndteres gjennom infiltrasjon og fordrøyning. Det vurderes derfor at tiltaket ikke vil medføre negativ påvirkning på resipienten.



Figur 11 - Eksisterende ristlokk som håndteres dagens avrenning- Utsnitt fra Google Street View

4.2.2 Fremtidig avrenningsmønster

Etter utbygging vil overvannet i stor grad følge samme avrenningsmønster som i dagens situasjon, jf. **Vedlegg 3 – GH03 Avrenningsmønster etter utbygging**. Noe endring forventes som følge av terrenginngrep og økt andel tette flater, ettersom eksisterende vegetasjon fjernes for å gi plass til fritidsboliger og tilhørende uteareal. Dette vil medføre raskere avrenning og mulig økning i lokal overvannsbelastning.

For å motvirke dette er det planlagt lokal overvannshåndtering i form av regnbed og fordrøyningsanlegg, supplert med permeable flater og infiltrasjonsgrøfter. Hensikten er å unngå økt vannføring til tilstøtende eiendommer.

Overvannet ledes i hovedsak østover langs eksisterende vegbane, og samles i planlagt fordrøyningsløsning i sørvest, samt langs nytt og eksisterende grøntareal nord for vegbanen. Restmengder ledes videre til vegbanen og avskjæres av en eksisterende mur mot bebyggelsen i sør, se **Vedlegg 3** for plassering. Vannet ledes deretter til eksisterende vegsluk, mens overskudd som ikke fanges opp infiltreres i overbygningen av vegkonstruksjonen.

4.3 Flomveier

Trinn 3 i Tretrinnsstrategien omfatter alle fysiske tiltak som sikrer at overskytende vannmengder (ved ekstremregn) føres trygt ut av planområdet, som regel på terreng, og frem til vassdrag eller et avsatt oversvømmelsesareal. I praksis gjelder dette alt regn som er større enn dimensjonerende regn, og som ikke blir fanget opp i fordrøyningsanlegg.

Det er ikke registrert større flomveier i området. Den mest konsentrerte avrenningen i området følger Geilovegen østover mot resipient i Slåttahølen og påvirker ikke planområdet.

Utbygging fører ikke til endring i dagens avrenningsmønster i forbindelse med flom. Ved flomhendelser vil avrenningen følge terrenget, samt eksisterende vegareal.

4.4 Konsekvens nedstrøms planområdet

Avrenning til nabotomter etter utbygging skal i utgangspunktet ikke øke. For å redusere konsekvensene nedstrøms etter utbygging foreslås det å legges opp til etablering av fordrøyningsgrøfter langs eiendomsgrensen på sørsiden. Dette for å fordrøye overvannet ved store nedbørshendelser. Infiltrasjonskummer plasseres ved behov for å fange opp vann fra lokale bunnpunkt på området, behov og plassering av disse må verifiseres i en detaljfase med ARK/LARK.

Tiltakshaver må sørge for regelmessig inspeksjon og vedlikehold av overvannssystemet for å sikre funksjon over tid. Dersom overvannssystemet skulle gå tett eller av andre årsaker bli satt ut av drift vil overvannet følge flomveier og terrengutformingen ut av området og ned mot elven.

4.5 Nye ledningsanlegg

Det fremtidige overvannsnett etableres med bakgrunn i retningslinjer for overvannshåndtering. Overvann og takvann fra de nye fritidsboligene håndteres lokalt ved at det etableres fordrøyningsanlegg/regnbed – foreslått plassering er vist på **Vedlegg 1 – GH01 Eksisterende og nytt VAO-anlegg**. Plassering av taknedløp må kontrolleres i en detaljprosjektering.

4.5.1 Offentlig anlegg


Ingen planlagte kommunale overvannsanlegg.

4.5.2 Privat anlegg

Utfra planlagt fordrøyningsløsning på 5,7m³ foreslås det er nødoverløp som føres til eks. sluk sør-vest for eiendommen. Utslipp fra denne traseen skal ikke overstige eks. avrenning på 15 l/s. Bruk av mengderegulator bør vurderes. Plassering og størrelse på fordrøyningsløsning og overløp, og eventuelle sluk og drensrenner må avklares i en detaljfase når endelig utomhusplan er utarbeidet.

Utbyggingen bør basere seg på åpen overvannshåndtering og naturbaserte overvannsløsninger. Åpne blågrønne løsninger som for eksempel regnbed og beplantning skal prioriteres.

Endelig plassering av sluker og utløp fra blått tak gjøres i samråd med LARK og RIV i detaljfase.

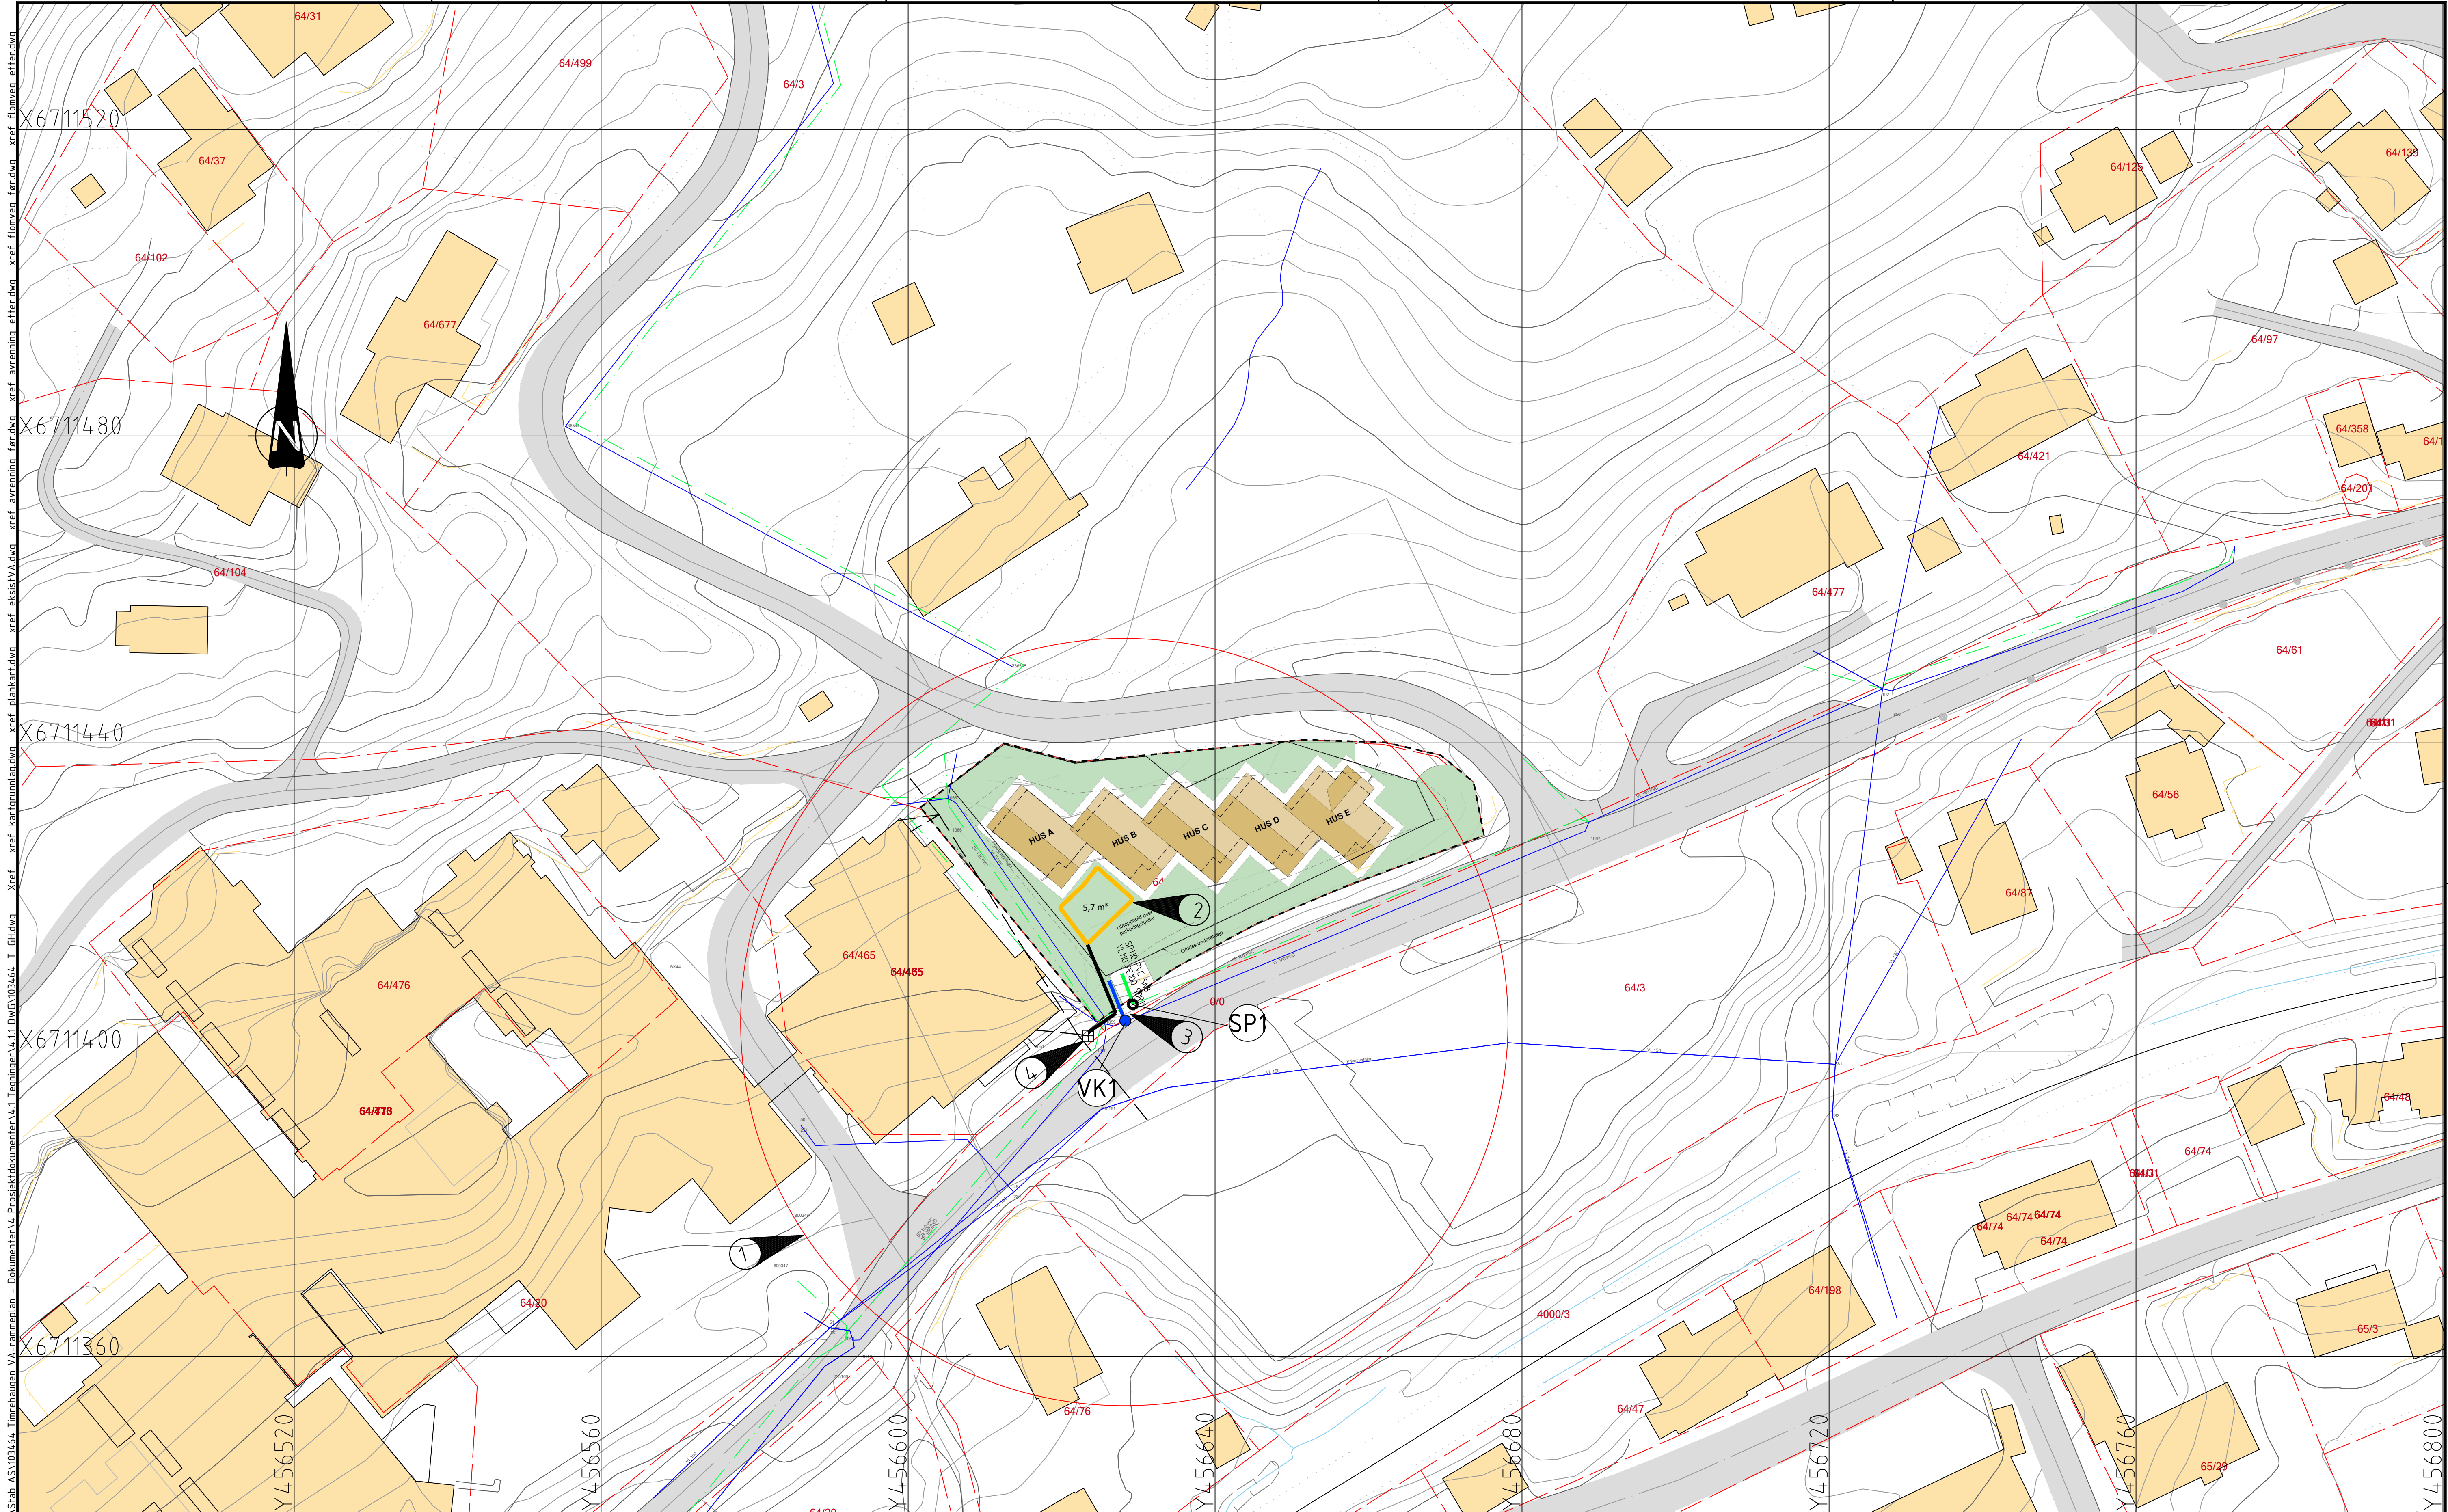


TEGNFORKLARING EKSIST. VA-ANLEGG	
	Vannledning
	Spillvannsledning
	Kum
	Kum m/brannventil
	Sandfang

TEGNFORKLARING NYTT VA-ANLEGG	
	Vannledning
	Spillvannsledning
	Overvannsledning
	Overvannsmagasin
	Kum
	Kum m/brannventil
	Sandfang

MERKNADSPILER	
	Brannvannsdekning innenfor 50 meter.
	Foreslått fordrøyningsvolum 5,7 m³. Foreslås etablert som enten regnbødd på ca. 46 m², eventuelt 22,8 m² fordrøynings i steinmagasin under parkeringskjeller
	Trase for tilknytning av vann og spillvann. Endelig tilknytningsarrangement og trasevalg avklares i detaljfasen.
	Foreslått utløp fra fordrøyningsmagasin. Qdim 15 l/s

MERKNADER	
1.	VA0-anlegget er basert på følgende grunnlag:
–	VA-kart fra Hol kommune, mottatt 07.05.25
–	Utomhusplan, mottatt 30.04.25
2.	Koordinatsystem EUREF 89 UTM Sone 32
	Høydegrunnlag NN2000
3.	Det tas forbehold om nøyaktighet av opplysninger om eks. anlegg. Entreprenør er ansvarlig for gravemelding og påvisning av eks. kabler og VA-anlegg.
4.	Punkter for tilknytning til eks. ledninger må frigraves og måles inn før ledningsarbeid settes i gang slik at planer evt. kan justeres.

Rev.	Revideringen gjelder		Dato	Tegnet	Kontroll	Godkj.
Ard arealplan as Timrehaugvegen, gnr./bnr. 64/906 m.fl. Hol kommune SITUASJONSPLAN Eksisterende og planlagt VA0-anlegg			Prosjektnr: 103464			
			Dato 10.06.25		Tegnet VUT	
			Målestokk A1 1:400		Kontrollert THPH	
			Godkjent			
			Status VA-RAMMEPLAN			
A/STAB			Tegnings nr GH01		Rev.	
Ulsmågvegen 7 5224 Nesftun			Tlf: 902 57 455 Epost: post@aa-stab.no			

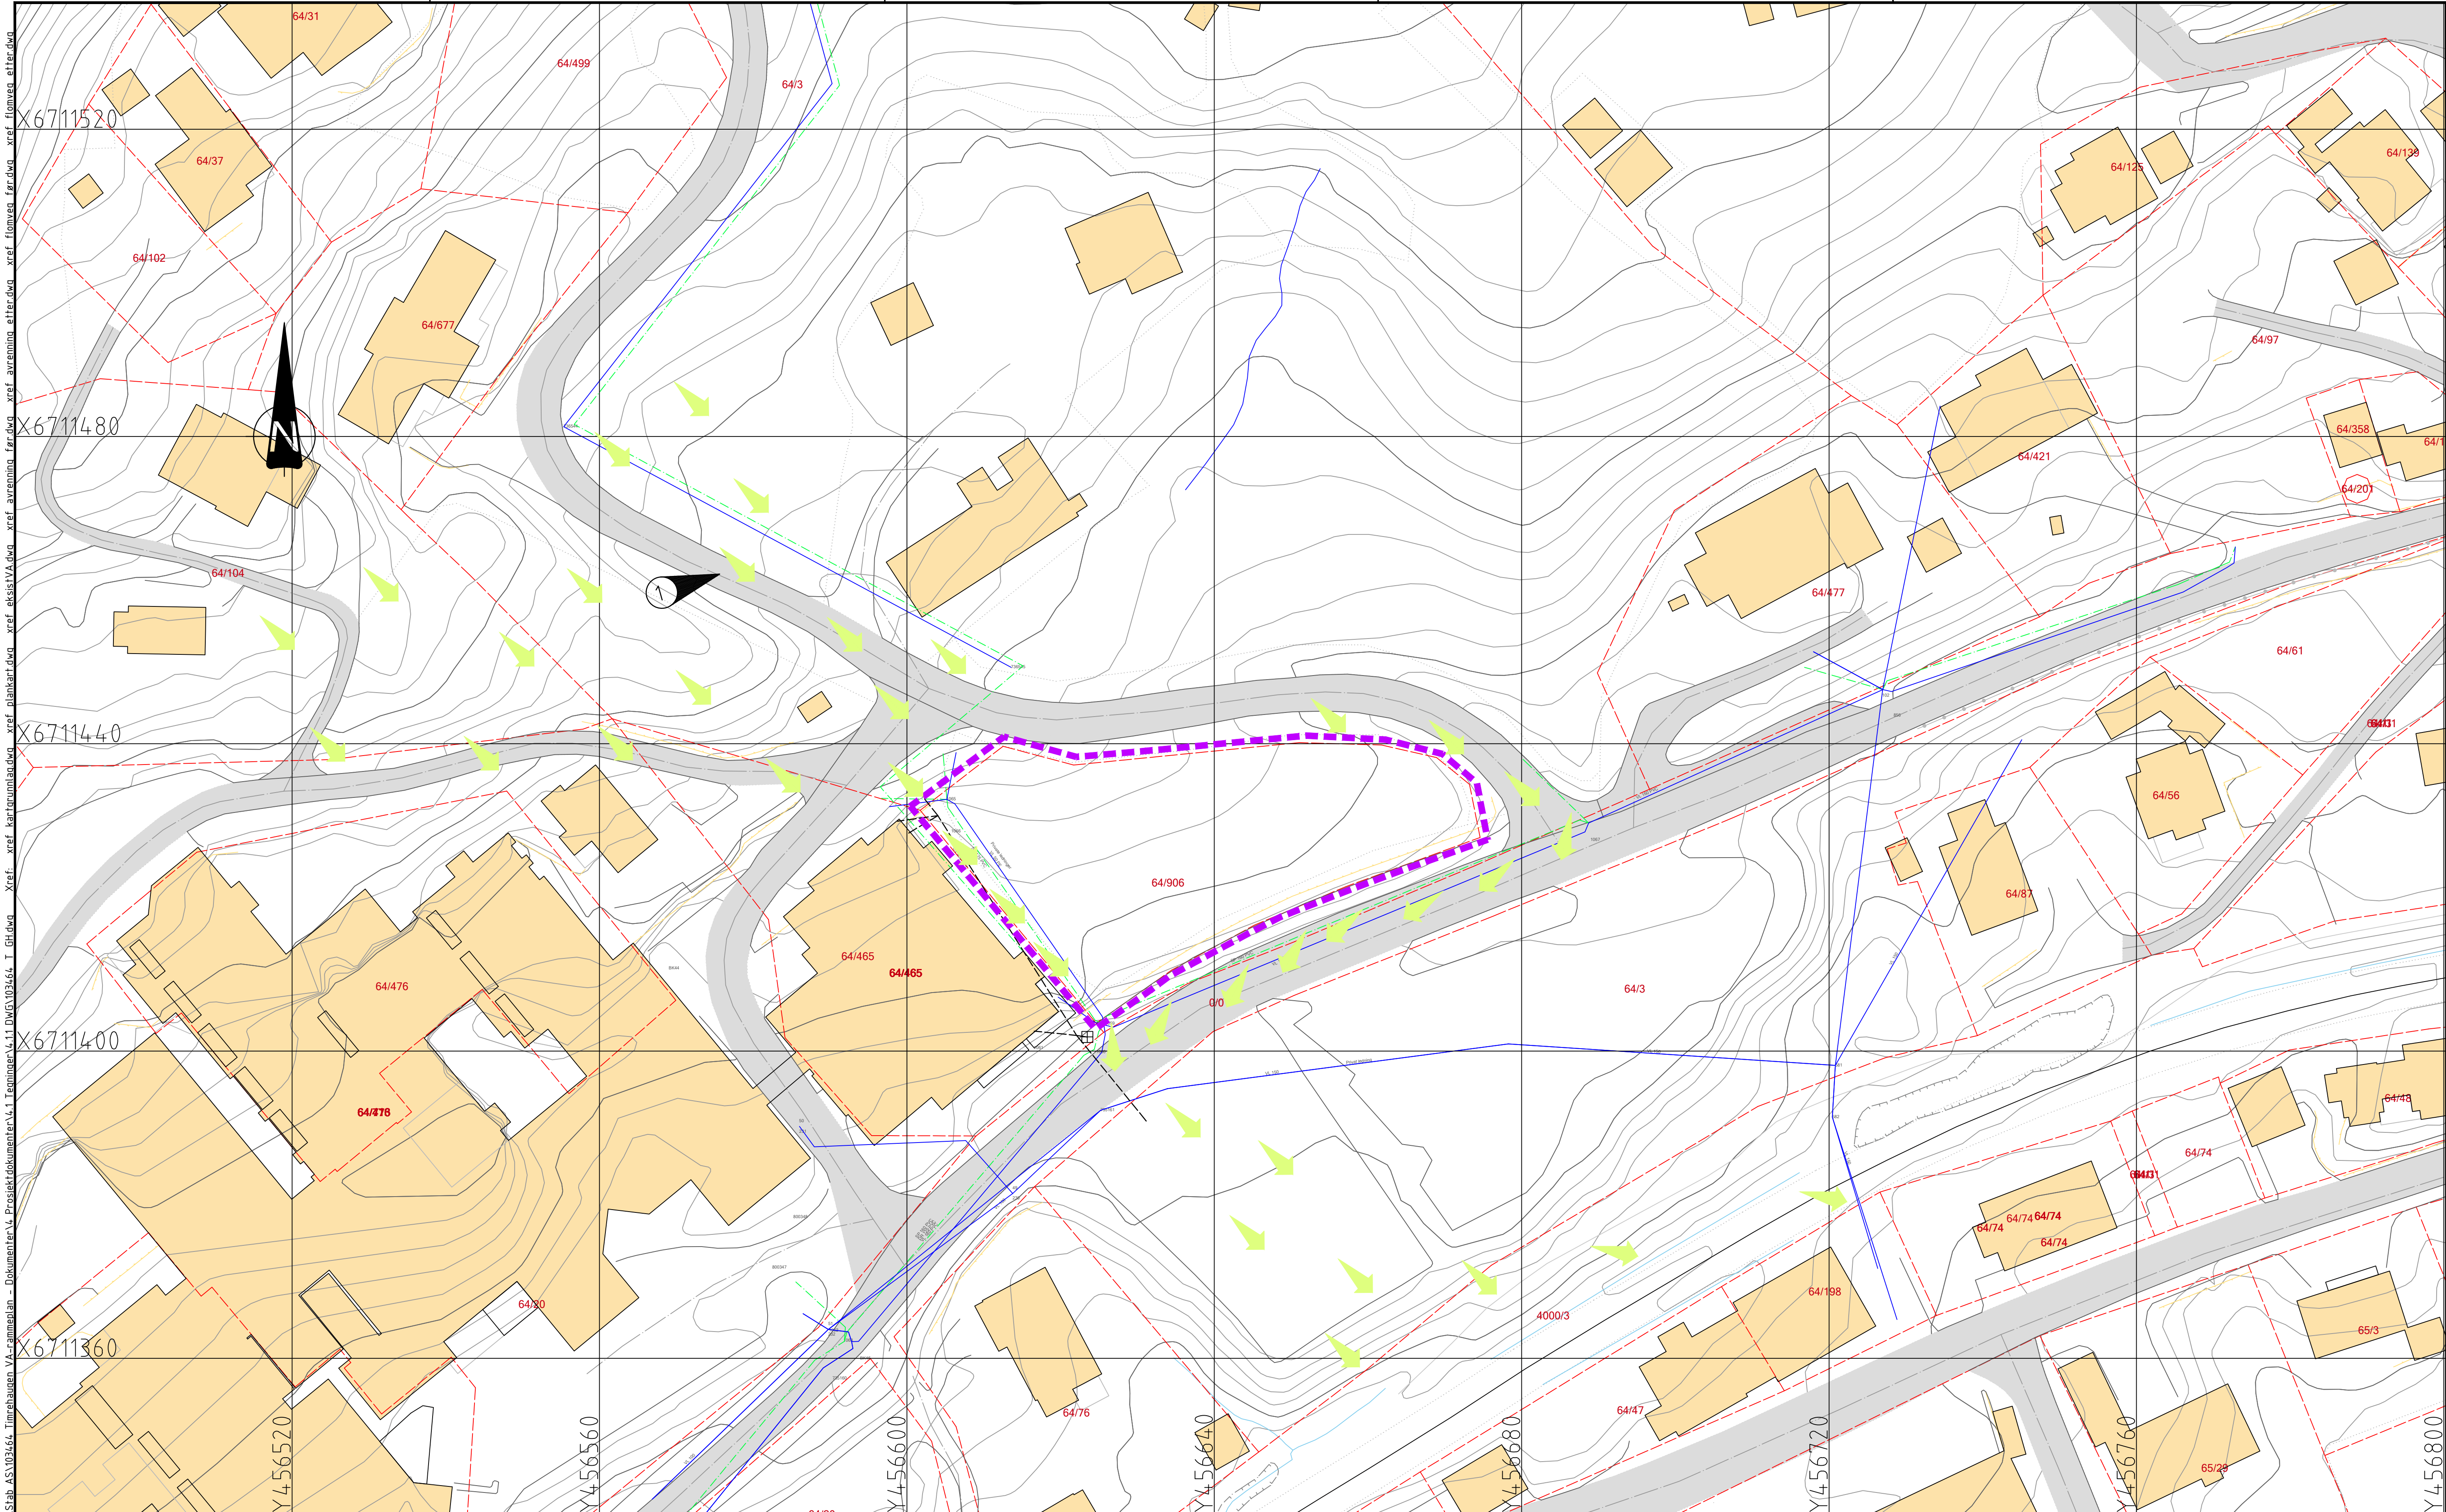

TEGNFORKLARING EKSIST. SITUASJON

- Avrenningsmønster før utbygging
- Nedbørsfelt


MERKNADSPILER

① Eksisterende situasjon og ny situasjon vil være noe ulik, ettersom fordelingen av areal til de ulike flatene vil være forandret. Endringen vil også omhandle klimafaktor.

MERKNADER

- VAO-anlegget er basert på følgende grunnlag:
 - VA-kart fra Hol kommune, mottatt 07.05.25
 - Utomhusplan, mottatt 30.04.25
- Koordinatsystem EUREF 89 UTM Sone 32 Høydegrunnlag NN2000
- Det tas forbehold om nøyaktighet av opplysninger om eks. anlegg. Entreprenør er ansvarlig for gravemelding og påvisning av eks. kabler og VA-anlegg.
- Punkter for tilknytning til eks. ledninger må frigraves og måles inn før ledningsarbeid settes i gang slik at planer evt. kan justeres.

Rev.		Revideringen gjelder		Dato	Tegnet	Kontroll	Godkj.
103464		Ard arealplan as		Prosjektnr. 103464			
10.06.25		Timrehaugvegen, gnr./bnr. 64/906 m.fl. Hol kommune		Dato 10.06.25		Tegnet VUT	
1:400		SITUASJONSPLAN Avrenningsmønster før utbygging		Målestokk A1		Kontrollert THPH	
GH02		Status VA-RAMMEPLAN		Tegnings nr.		Godkjent	
A/STAB		Ulsmågvegen 7 5224 Nesfuten		Tlf: 902 57 455		Epost: post@a-stab.no	

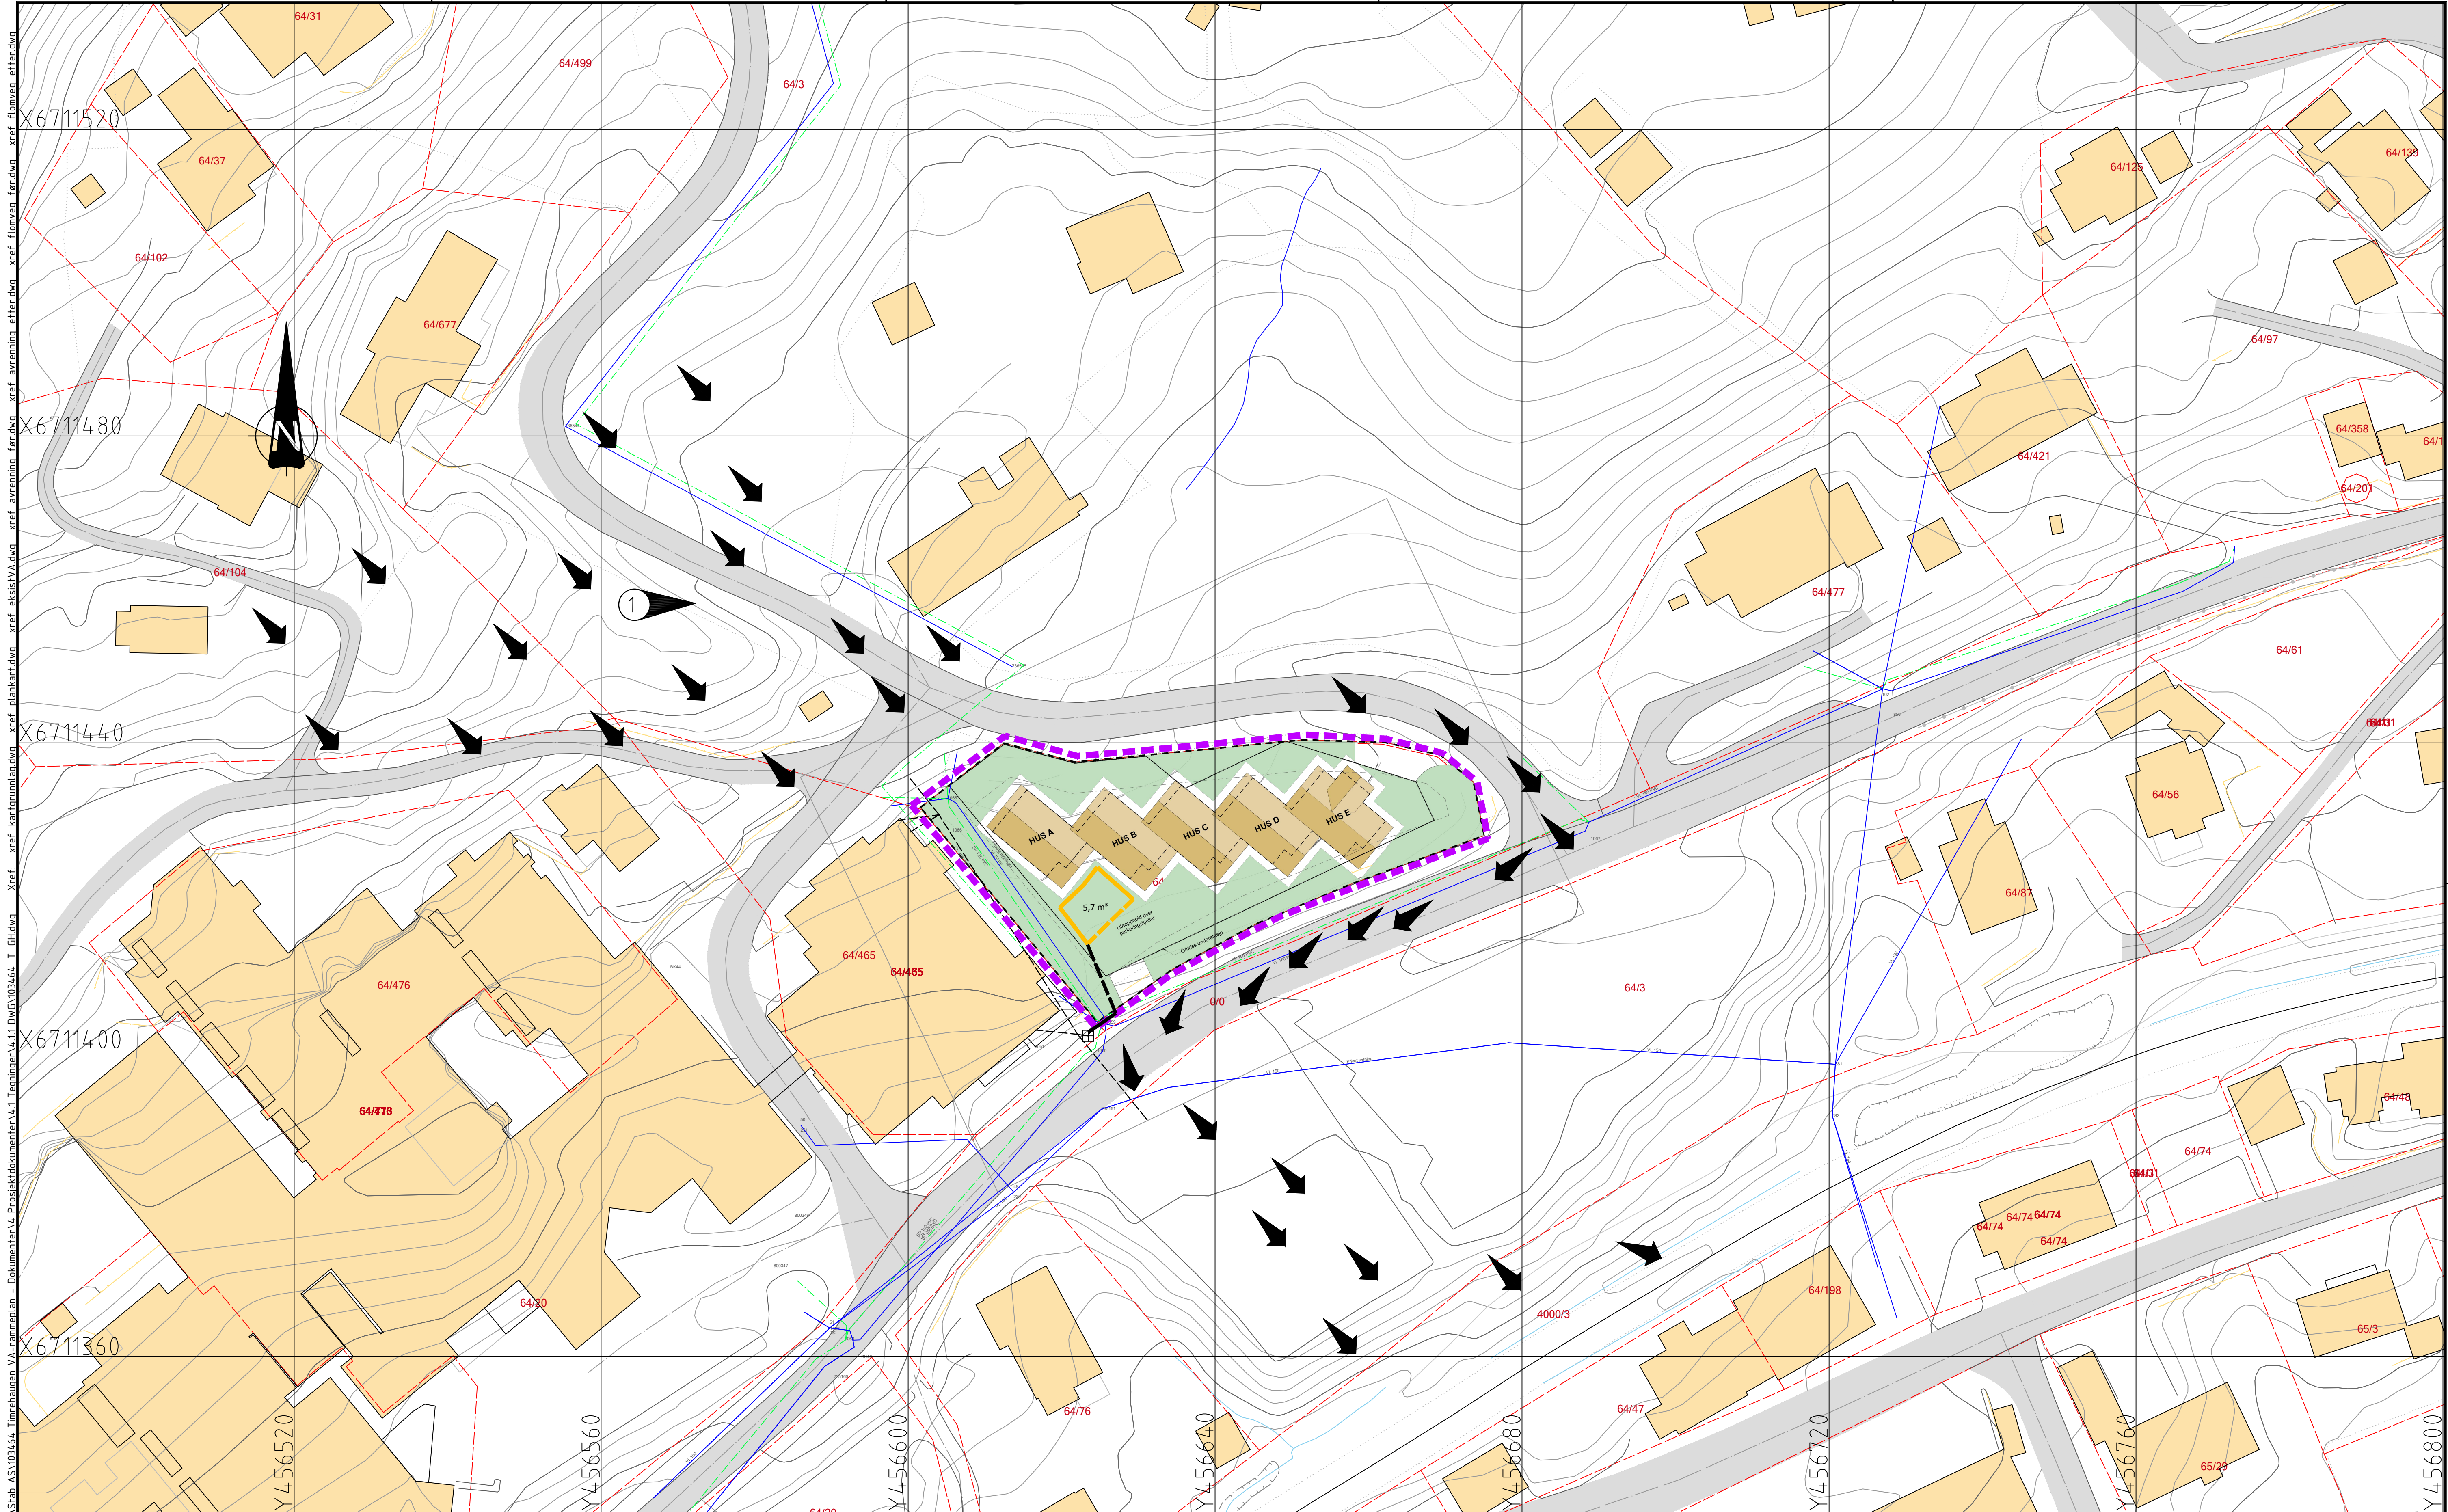

TEGNFORKLARING EKSIST. SITUASJON

..... Nedbørsfelt

TEGNFORKLARING NY SITUASJON

➔ Avrenningsmønster etter utbygging
--- Overvannsledning
--- Overvannsmagasin


MERKNADSPILER

① Eksisterende situasjon og ny situasjon vil være noe ulik, ettersom fordelingen av areal til de ulike flatene vil være forandret. Endringen vil også omhandle klimafaktor.

MERKNADER

1. VA0-anlegget er basert på følgende grunnlag:
 - VA-kart fra Hol kommune, mottatt 07.05.25
 - Utomhusplan, mottatt 30.04.25
2. Koordinatsystem EUREF 89 UTM Sone 32 Høydegrunnlag NN2000
3. Det tas forbehold om nøyaktighet av opplysninger om eks. anlegg. Entreprenør er ansvarlig for gravemelding og påvisning av eks. kabler og VA-anlegg.
4. Punkter for tilknytning til eks. ledninger må frigraves og måles inn før ledningsarbeid settes i gang slik at planer evt. kan justeres.

ert på følgende grunnlag: mune, mottatt 07.05.25 t 30.04.25 EF 89 UTM Sone 32 00 n nøyaktighet av opplysninger eprenør er ansvarlig for sning av eks. kabler og								
	Rev.	Revideringen gjelder			Dato	Tegnet	Kontroll	Godkj.
	Ard arealplan as				Prosjektnr: 103464			
	Timrehaugvegen, gnr./bnr. 64/906 m.fl. Hol kommune				Dato 10.06.25		Tegnet VUT	
	SITUASJONSPLAN Avrenningsmønster etter utbygging				Målestokk A1 1:400		Kontrollert THPH Godkjent	

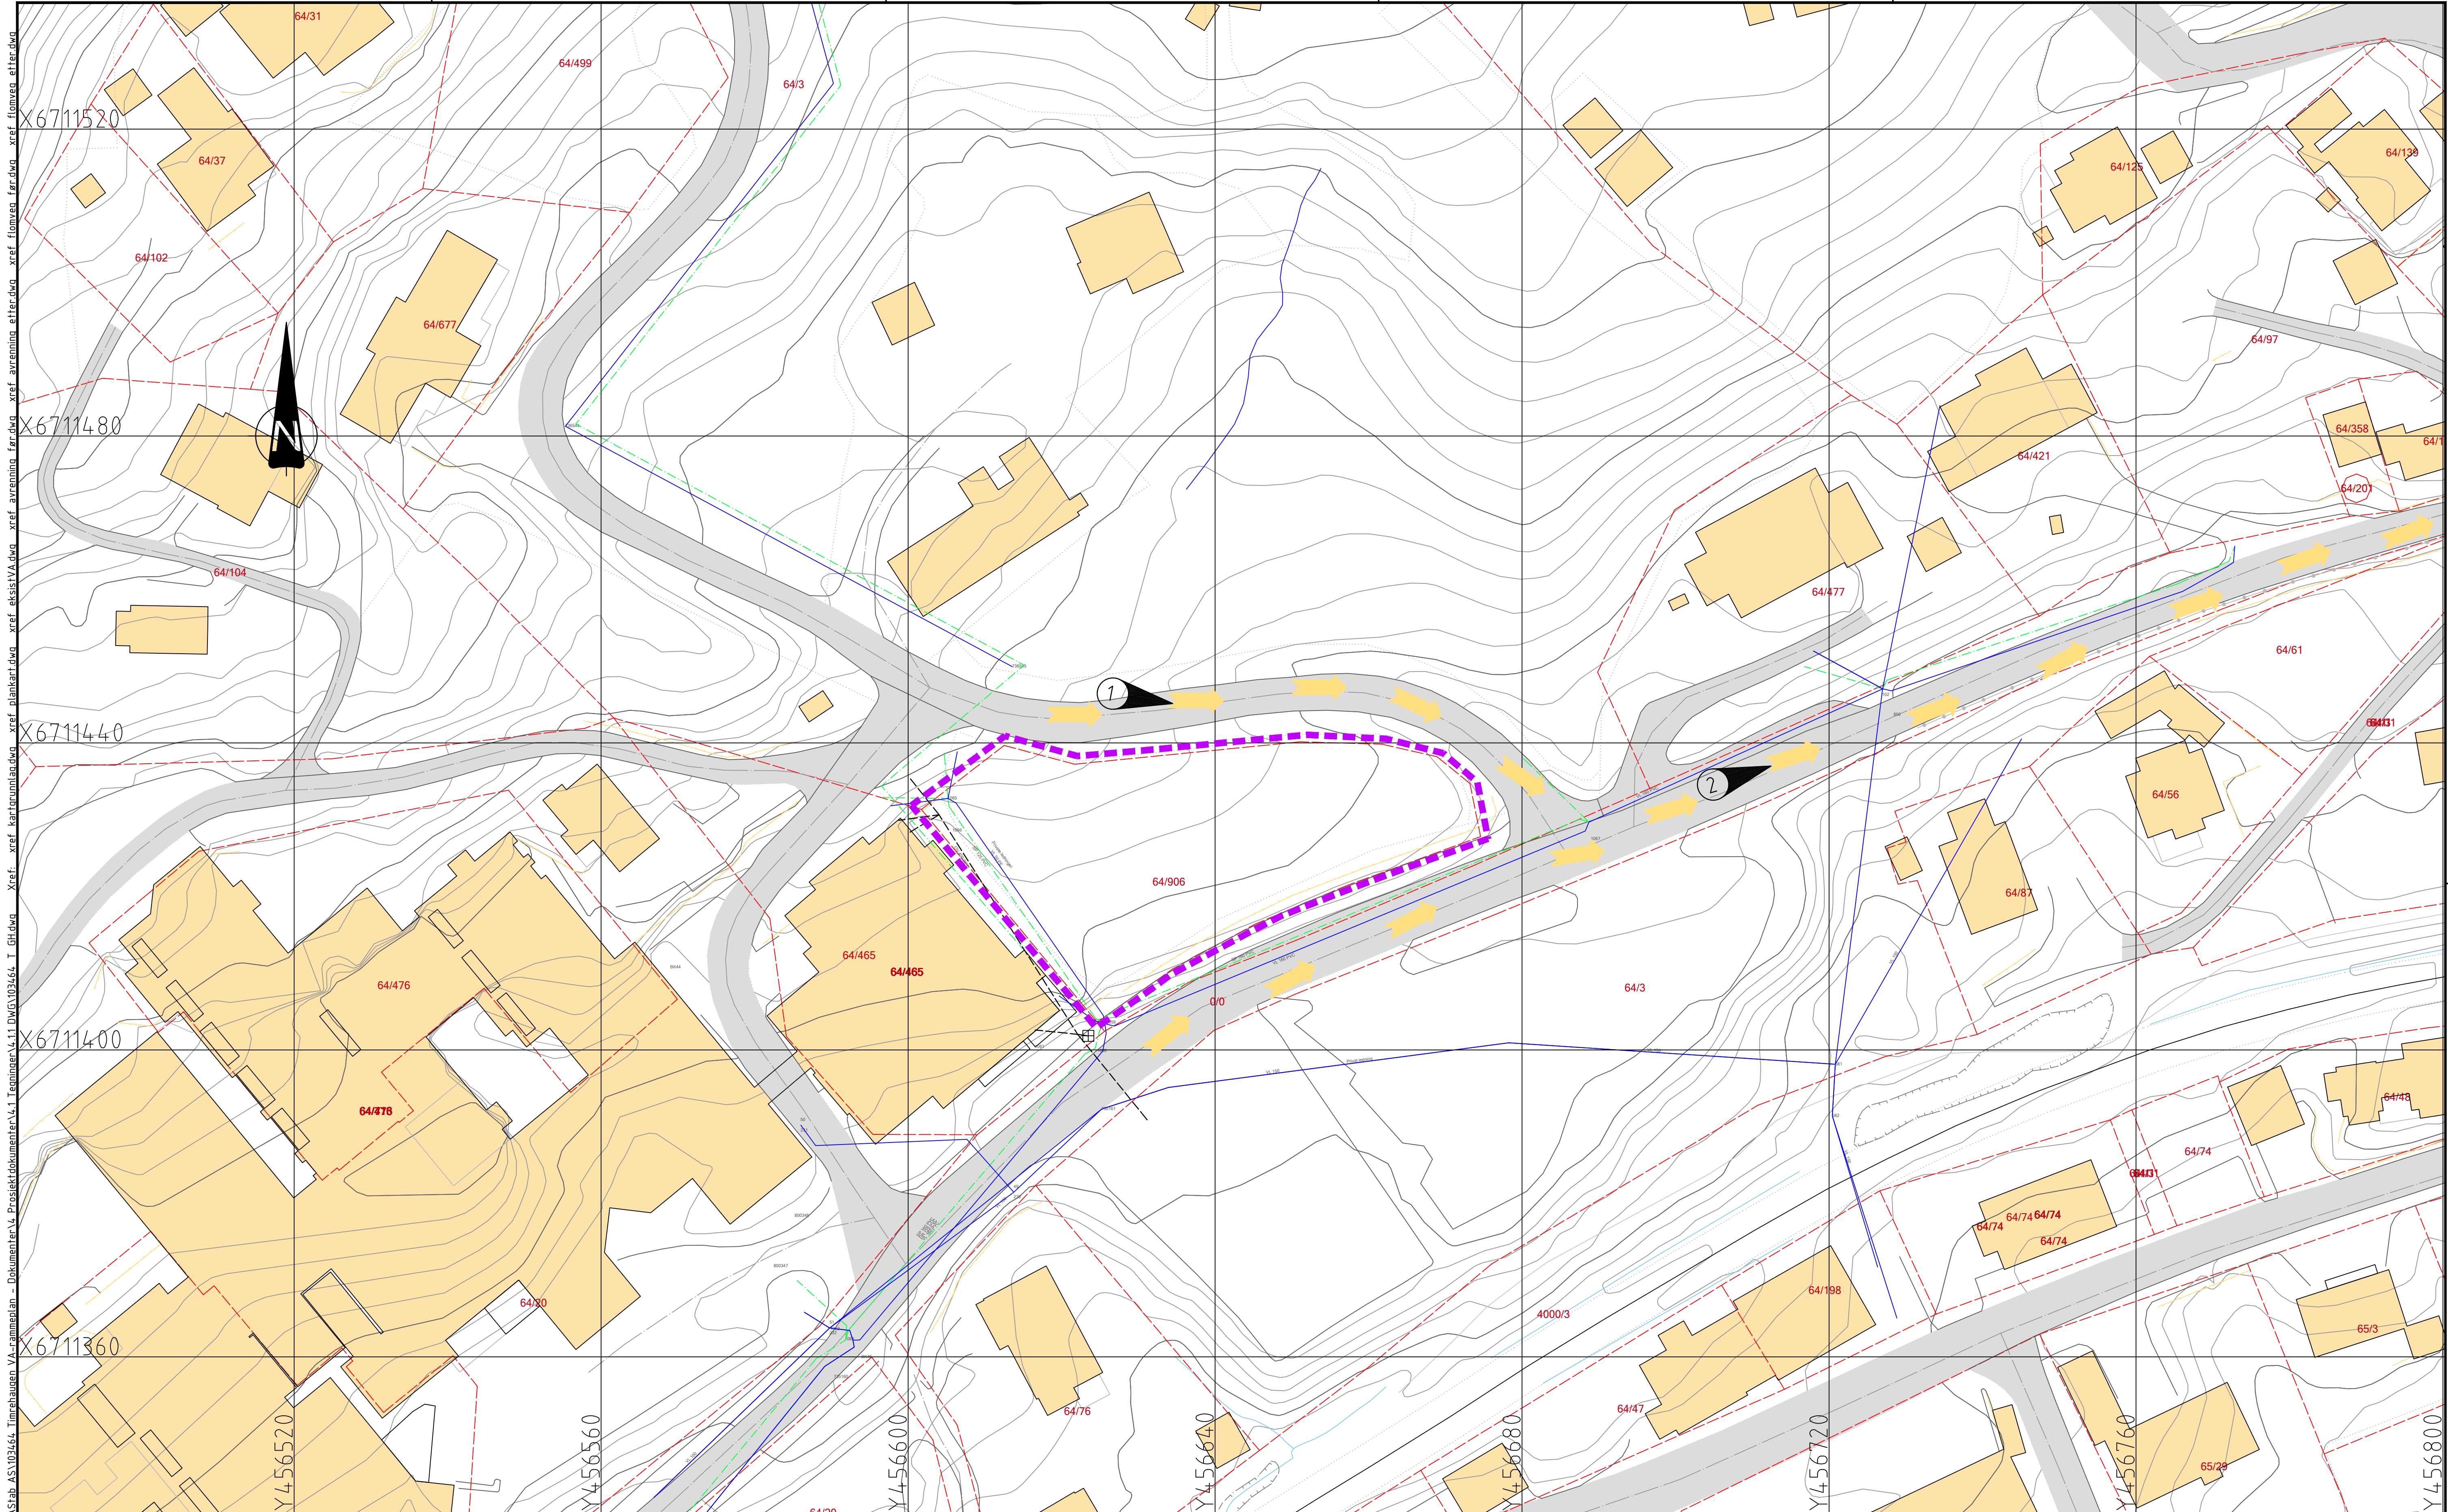

TEGNFORKLARING EKSIST. SITUASJON

-  Flomvei før utbygging
-  Nedbørsfelt


MERKNADSPILER

-  Dimensjonerende vannmengde, 15 l/s før utbygging.
-  Flomveger vil ikke endres som følge av utbyggingen.

MERKNADER

- VAO-anlegget er basert på følgende grunnlag:
 - VA-kart fra Hol kommune, mottatt 07.05.25
 - Utomhusplan, mottatt 30.04.25
- Koordinatsystem EUREF 89 UTM Sone 32
- Høydegrunnlag NN2000
- Det tas forbehold om nøyaktighet av opplysninger om eks. anlegg. Entreprenør er ansvarlig for gravemelding og påvisning av eks. kabler og VA-anlegg.
- Punkter for tilknytning til eks. ledninger må frigraves og måles inn før ledningsarbeid settes i gang slik at planer evt. kan justeres.

Rev.		Revideringen gjelder		Dato	Tegnet	Kontroll	Godkj.
103464		Arde arealplan as		Prosjektnr: 103464			
10.06.25		Timrehaugvegen, gnr./bnr. 64/906 m.fl.		Dato		Tegnet	
Hol kommune		A1		1:400		VUT	
SITUASJONSPLAN		Flomveger før utbygging		Målestokk		Kontrollert	
Status		VA-RAMMEPLAN		Tegnings nr		THPH	
GH04		A/STAB		Ulsmågvegen 7		Tlf: 902 57 455	
		5224 Nesstun		Epost: post@st-ab.no		Rev.	

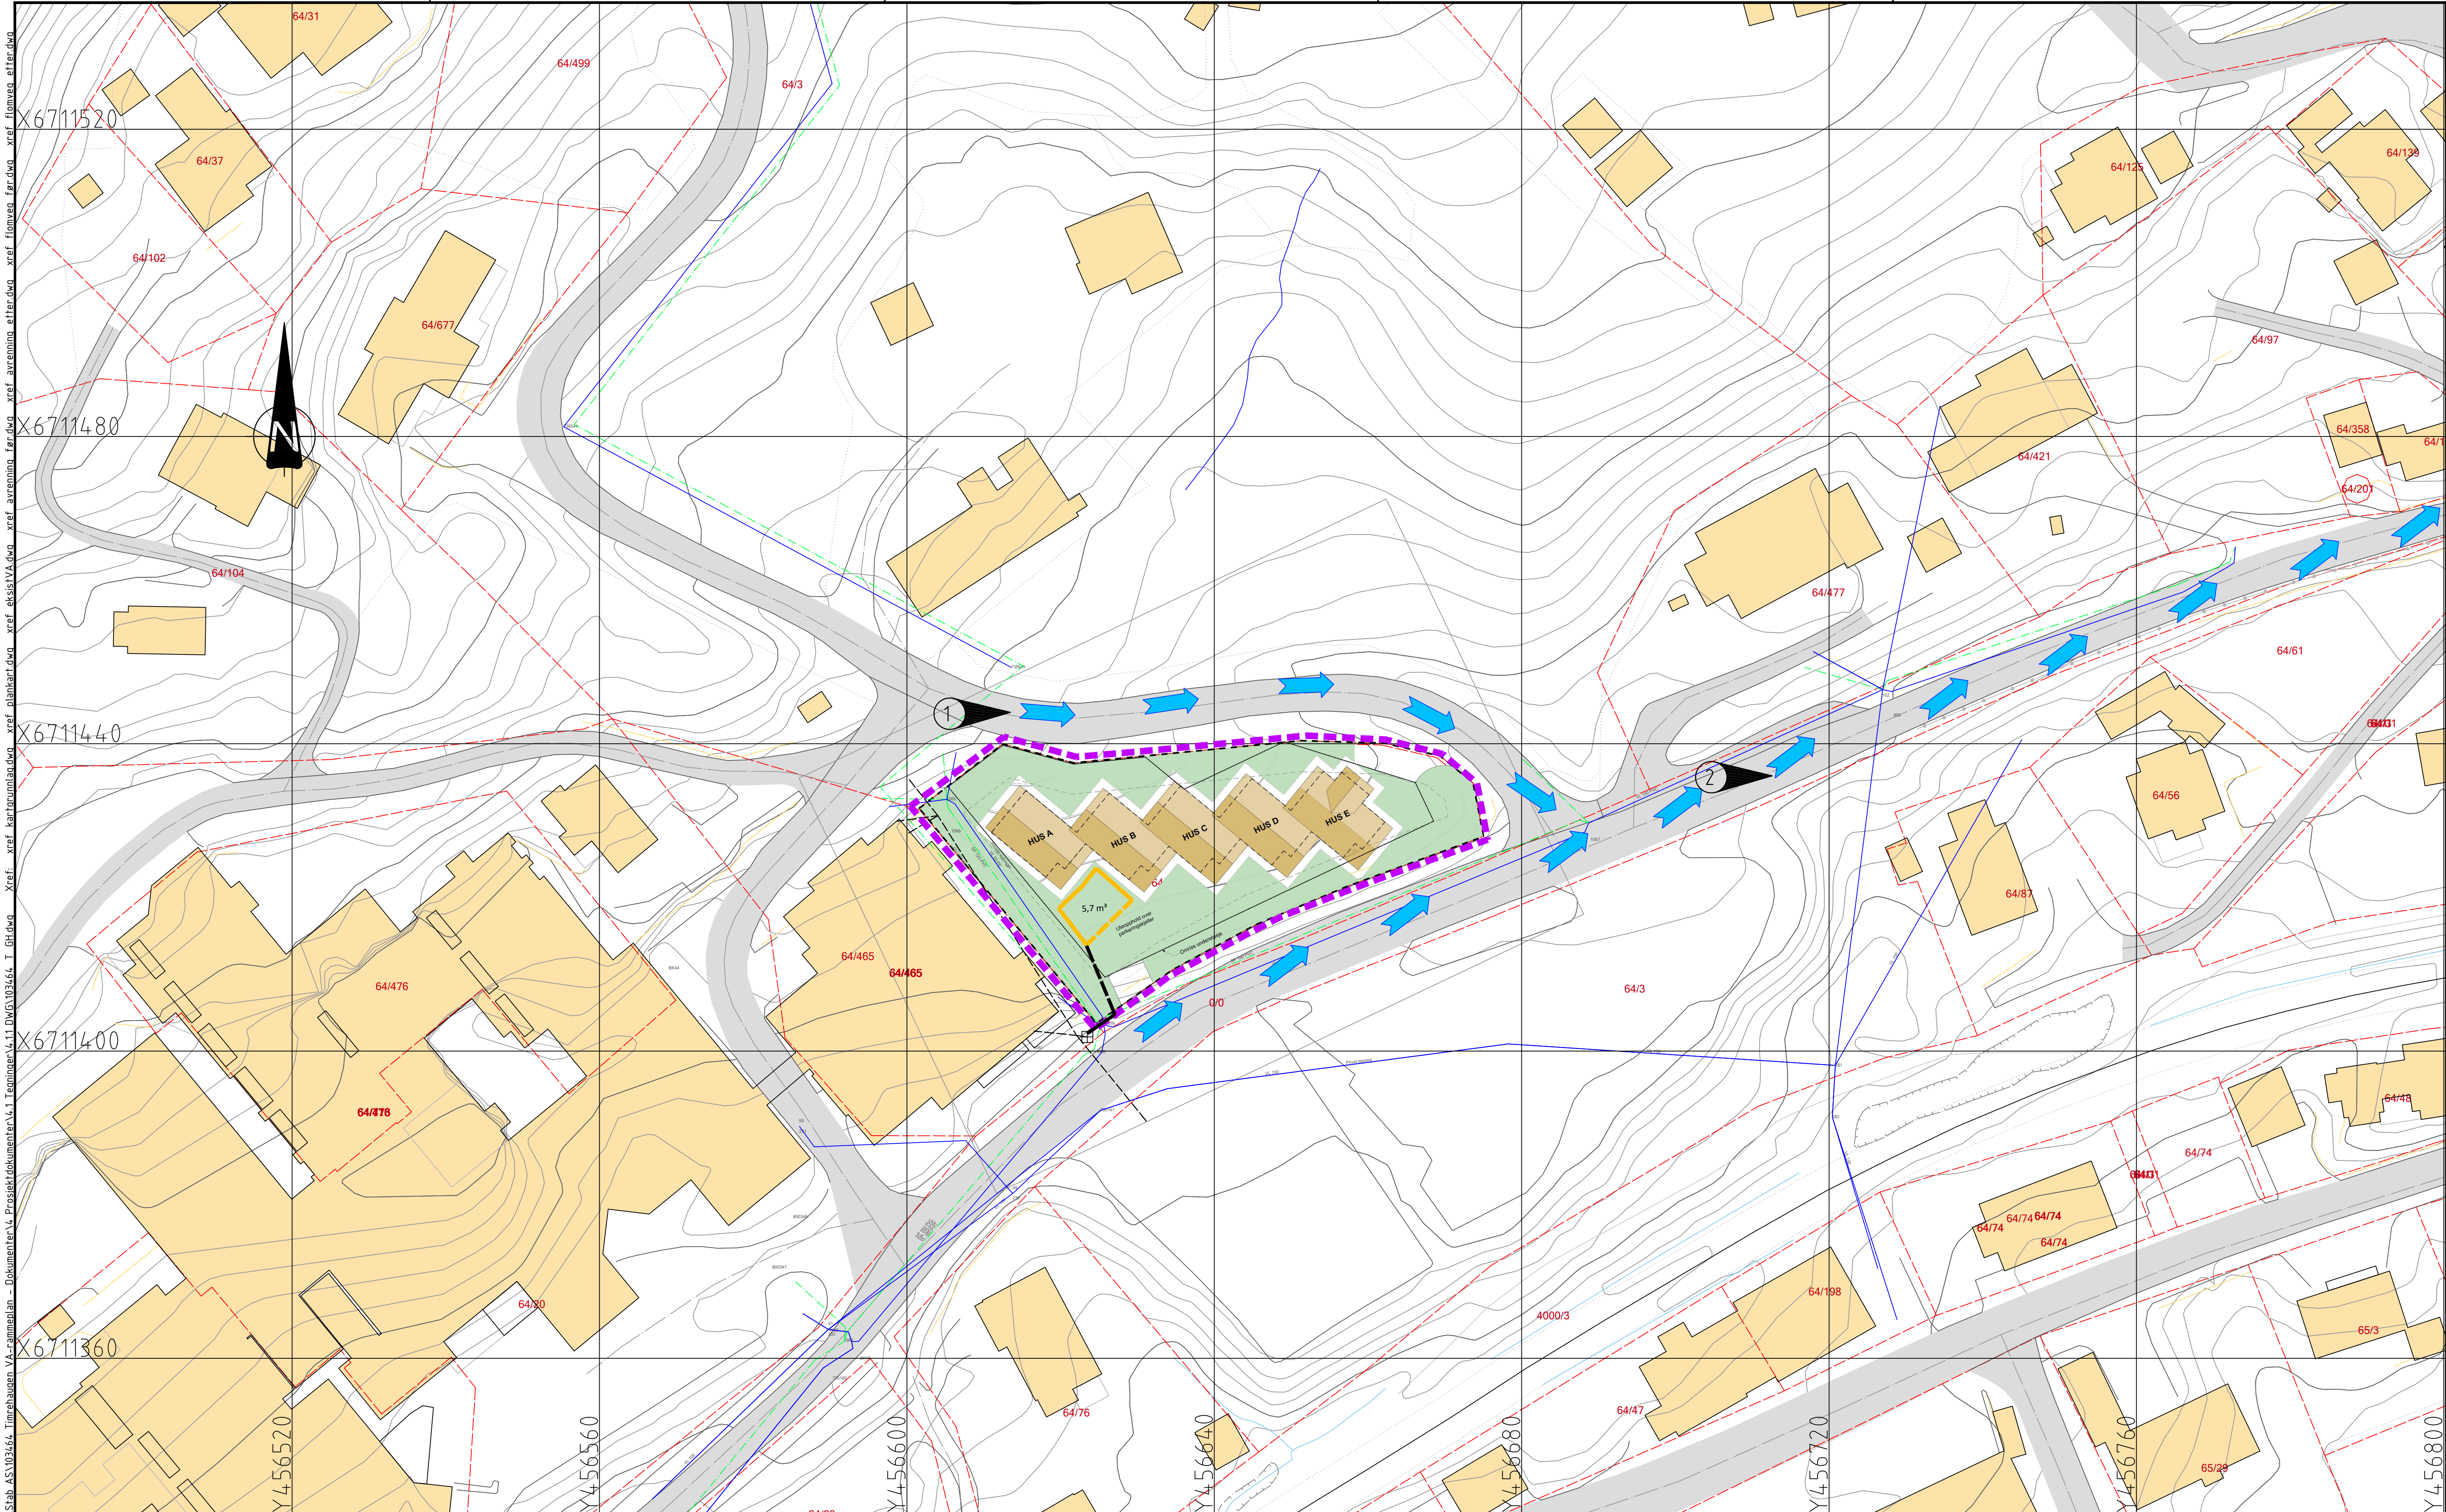

TEGNFORKLARING EKSIST. SITUASJON

----- Nedbørsfelt

TEGNFORKLARING NY SITUASJON

➡ Flomvei etter utbygging

MERKNADSPILER

- ① Dimensjonerende vannmengde, 29 l/s etter utbygging. Økning omhandler klimafaktor på 30 %.
- ② Flomveger vil ikke endres som følge av utbyggingen.

MERKNADER

- 1. VAO-anlegget er basert på følgende grunnlag:
 - VA-kart fra Hol kommune, mottatt 07.05.25
 - Utomhusplan, mottatt 30.04.25
- 2. Koordinatsystem EUREF 89 UTM Sone 32 Høydegrunnlag NN2000
- 3. Det tas forbehold om nøyaktighet av opplysninger om eks. anlegg. Entreprenør er ansvarlig for gravemelding og påvisning av eks. kabler og VA-anlegg.
- 4. Punkter for tilknytning til eks. ledninger må frigraves og måles inn før ledningsarbeid settes i gang slik at planer evt. kan justeres.

Rev.		Revideringen gjelder		Dato	Tegnet	Kontroll	Godkj.
Arde arealplan as		Prosjektnr: 103464		Dato: 10.06.25		Tegnet: VUT	
Timrehaugvegen, gnr./bnr. 64/906 m.fl. Hol kommune		Målestokk: A1 1:400		Kontrollert: THPH		Godkjent:	
SITUASJONSPLAN Flomveger etter utbygging		Status: VA-RAMMEPLAN		Tegnings nr: GH05		Rev.	
A/STAB		Ulsmågvegen 7 5224 Nesfuten		Tlf: 902 57 455 Epost: post@a-stab.no			

Navn på nedbørsfelt	Timrehaugvegen
Gjentaksintervall	100 år
Klimafaktor	1,3
Målestasjon	NESBYEN - SKOGLUND (SN24880)

Arealer før utbygging

Arealtype	Avrenningsfaktor	Areal
Grønne flater	0,40	1534 m²
Totalt areal		1534 m²
Redusert areal		613,6 m²
Midlere avrenningsfaktor		0,40

Konsentrasjonstid før utbygging

Beregningsmetode	SINTEF
Type felt	Urbant felt
Andel innsjø	
Lengde av nedbørsfelt	177 m
Høydedifferanse i nedbørsfelt	30 m
Midlere terrengstigning	16,95 %
Beregnet konsentrasjonstid	2 min
Selvvalgt konsentrasjonstid	5 min
Dimensjonerende konsentrasjonstid	5 min

Overvannsmengder før utbygging

Dimensjonerende avrenning	15 l/s
Regnvolum	4 m³

Prosjekt	Timrehaugvegen		
Prosjektnummer	103464		
Utført av	VUT		
Utført dato	02.06.2025	Vedlegg	1

Arealer etter utbygging

Arealtype	Avrenningsfaktor	Areal
Tette flater	0,90	637 m²
Grønne flater	0,40	897 m²
Totalt areal		1534 m²
Redusert areal		932,1 m²
Midlere avrenningsfaktor		0,61

Konsentrasjonstid etter utbygging

Beregningsmetode	SINTEF
Type felt	Urbant felt
Andel innsjø	
Lengde av nedbørsfelt	177 m
Høydedifferanse i nedbørsfelt	30 m
Midlere terrengstigning	16,95 %
Beregnet konsentrasjonstid	2 min
Selvvalgt konsentrasjonstid	5 min
Dimensjonerende konsentrasjonstid	5 min

Overvannsmengder etter utbygging

Dimensjonerende avrenning ink. klimaf.	29 l/s
Regnvolum	9 m³

Magasineringsbehov

Maks videreført vannmengde	15 l/s
Andel videreført vannmengde	70 %
Midlere videreført vannmengde	10,5 l/s

Nødvendig fordrøyningsvolum	5,7 m³
-----------------------------	--------

Varighet (min)	Regnintensitet (l/s*ha)	Regnintensitet inkl. klimafaktor (l/s*ha)	Tilført vannmengde (l/s)	Tilført volum (m3)	Videreført volum (m3)	Magasineringsvolum (m3)
1	395,5	514,2	47,9	2,9	0,6	2,2
2	341,9	444,5	41,4	5,0	1,3	3,7
3	298,3	387,8	36,1	6,5	1,9	4,6
5	242,7	315,5	29,4	8,8	3,2	5,7
10	161,4	209,8	19,6	11,7	6,3	5,4
15	125,0	162,5	15,1	13,6	9,5	4,2
20	108,6	141,2	13,2	15,8	12,6	3,2
30	86,1	111,9	10,4	18,8	18,9	-0,1
45	69,3	90,1	8,4	22,7	28,4	-5,7
60	58,9	76,6	7,1	25,7	37,8	-12,1
90	43,9	57,1	5,3	28,7	56,7	-28,0
120	34,9	45,4	4,2	30,4	75,6	-45,2
180	26,3	34,2	3,2	34,4	113,4	-79,0
360	17,3	22,5	2,1	45,3	226,8	-181,5
720	10,9	14,2	1,3	57,1	453,6	-396,5
1440	6,4	8,3	0,8	67,0	907,2	-840,2

Kommentarer