


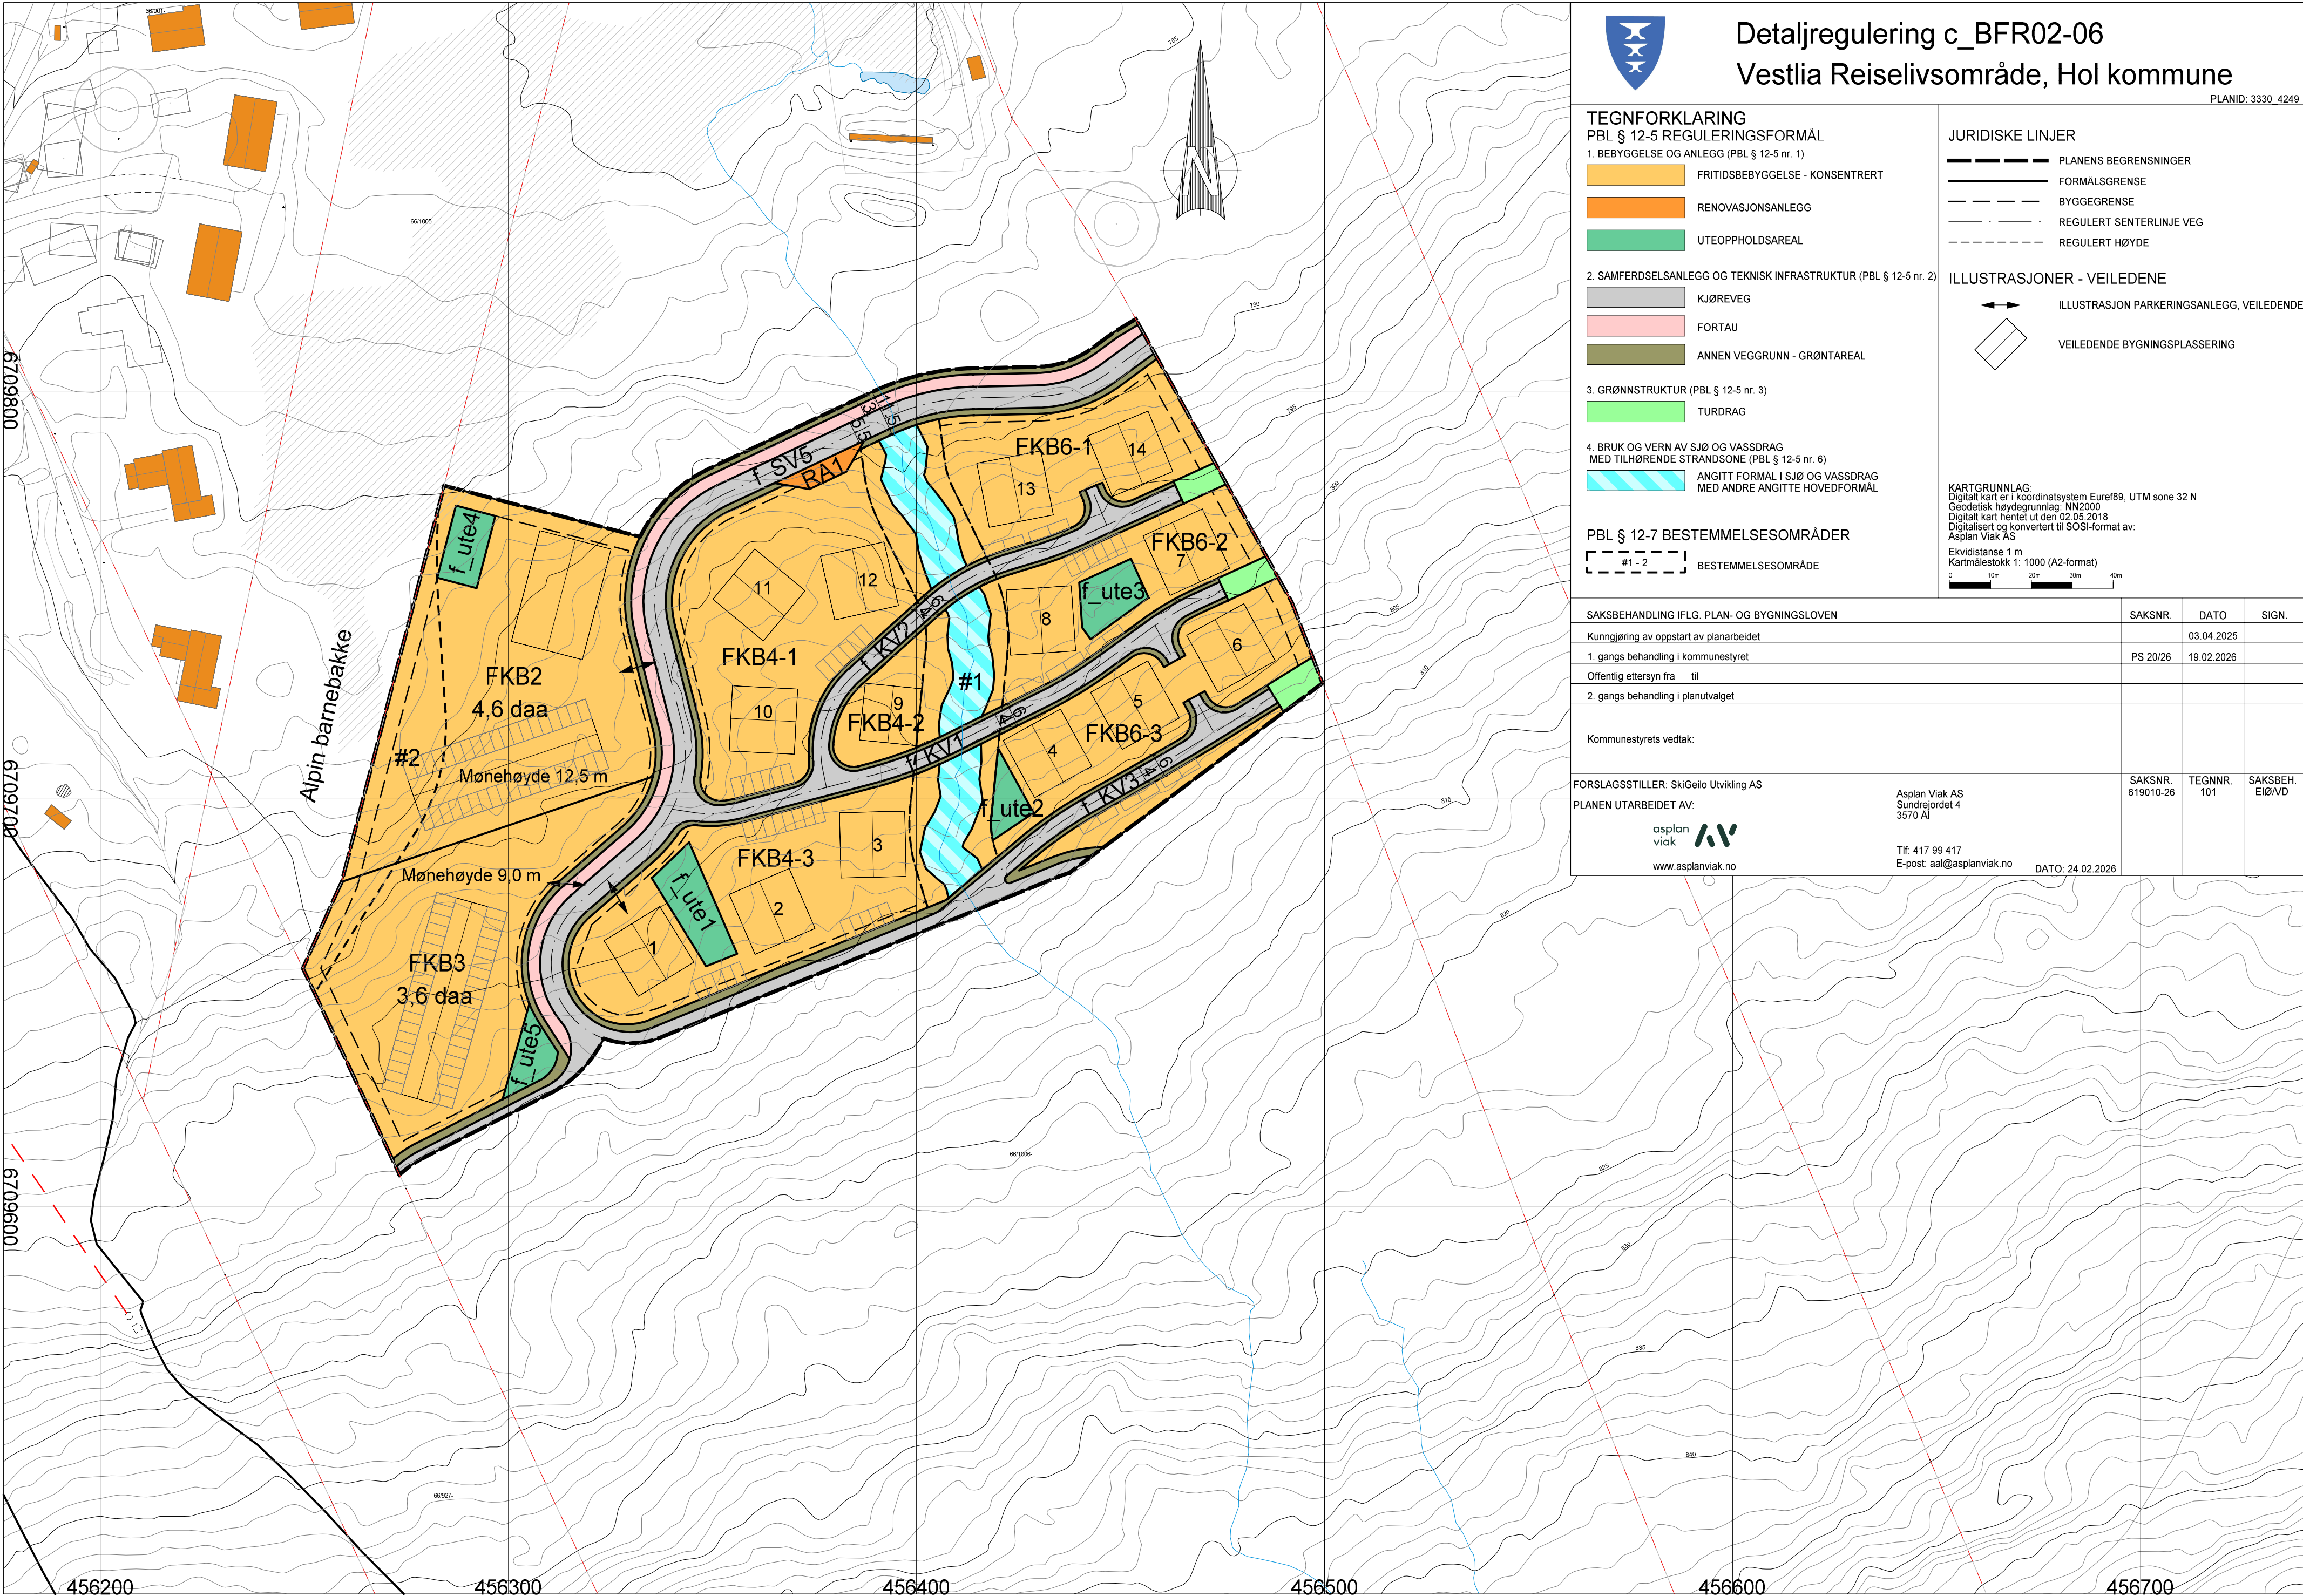

Detaljregulering c_BFR02-06
Vestlia Reiselivsområde, Hol kommune

PLANID: 3330_4249

TEGNFORKLARING

PBL § 12-5 REGULINGSFORMÅL

1. BEBYGGELSE OG ANLEGG (PBL § 12-5 nr. 1)

- FRITIDSBEBYGGELSE - KONSENTRERT
- RENOVASJONSANLEGG
- UTEOPPHOLDSAREAL

2. SAMFERDSELSANLEGG OG TEKNISK INFRASTRUKTUR (PBL § 12-5 nr. 2)

- KJØREVEG
- FORTAU
- ANNEN VEGGRUNN - GRØNTAREAL

3. GRØNNSTRUKTUR (PBL § 12-5 nr. 3)

- TURDRAG

4. BRUK OG VERN AV SJØ OG VASSDRAG MED TILHØRENDE STRANDSONE (PBL § 12-5 nr. 6)

- ANGITT FORMÅL I SJØ OG VASSDRAG MED ANDRE ANGITT HOVEDFORMÅL

PBL § 12-7 BESTEMMELSESONRÅDER

- #1 - 2 BESTEMMELSESONRÅDE

JURIDISKE LINJER

- PLANENS BEGRENSNINGER
- FORMÅLSGRENSE
- BYGGEGRENSE
- REGULERT SENTERLINJE VEG
- REGULERT HØYDE

ILLUSTRASJONER - VEILEDENE

- ILLUSTRASJON PARKERINGSANLEGG, VEILEDENDE
- VEILEDENDE BYGNINGSPLASSERING

KARTGRUNNLAG:
Digitalt kart er i koordinatsystem Euref89, UTM sone 32 N
Geodetisk høydegrunnlag: NN2000
Digitalt kart hentet ut den 02.05.2018
Digitalisert og konvertert til SOS-format av:
Asplan Viak AS

Ekvidistanse 1 m
Kartmålestokk 1: 1000 (A2-format)

SAKSBEHANDLING IFLG. PLAN- OG BYGNINGSLOVEN		SAKSNR.	DATO	SIGN.
Kunngjøring av oppstart av planarbeidet			03.04.2025	
1. gangs behandling i kommunestyret		PS 20/26	19.02.2026	
Offentlig ettersyn fra til				
2. gangs behandling i planutvalget				
Kommunestyrets vedtak:				
FORSLAGSSTILLER: SkiGeilo Utvikling AS		SAKSNR. 619010-26	TEGNNR. 101	SAKSBEH. EIØ/VD
PLANEN UTARBEIDET AV:				
asplan viak		Asplan Viak AS Sundrejordet 4 3570 Ål		
www.asplanviak.no		Tlf: 417 99 417 E-post: aal@asplanviak.no		
		DATO: 24.02.2026		