


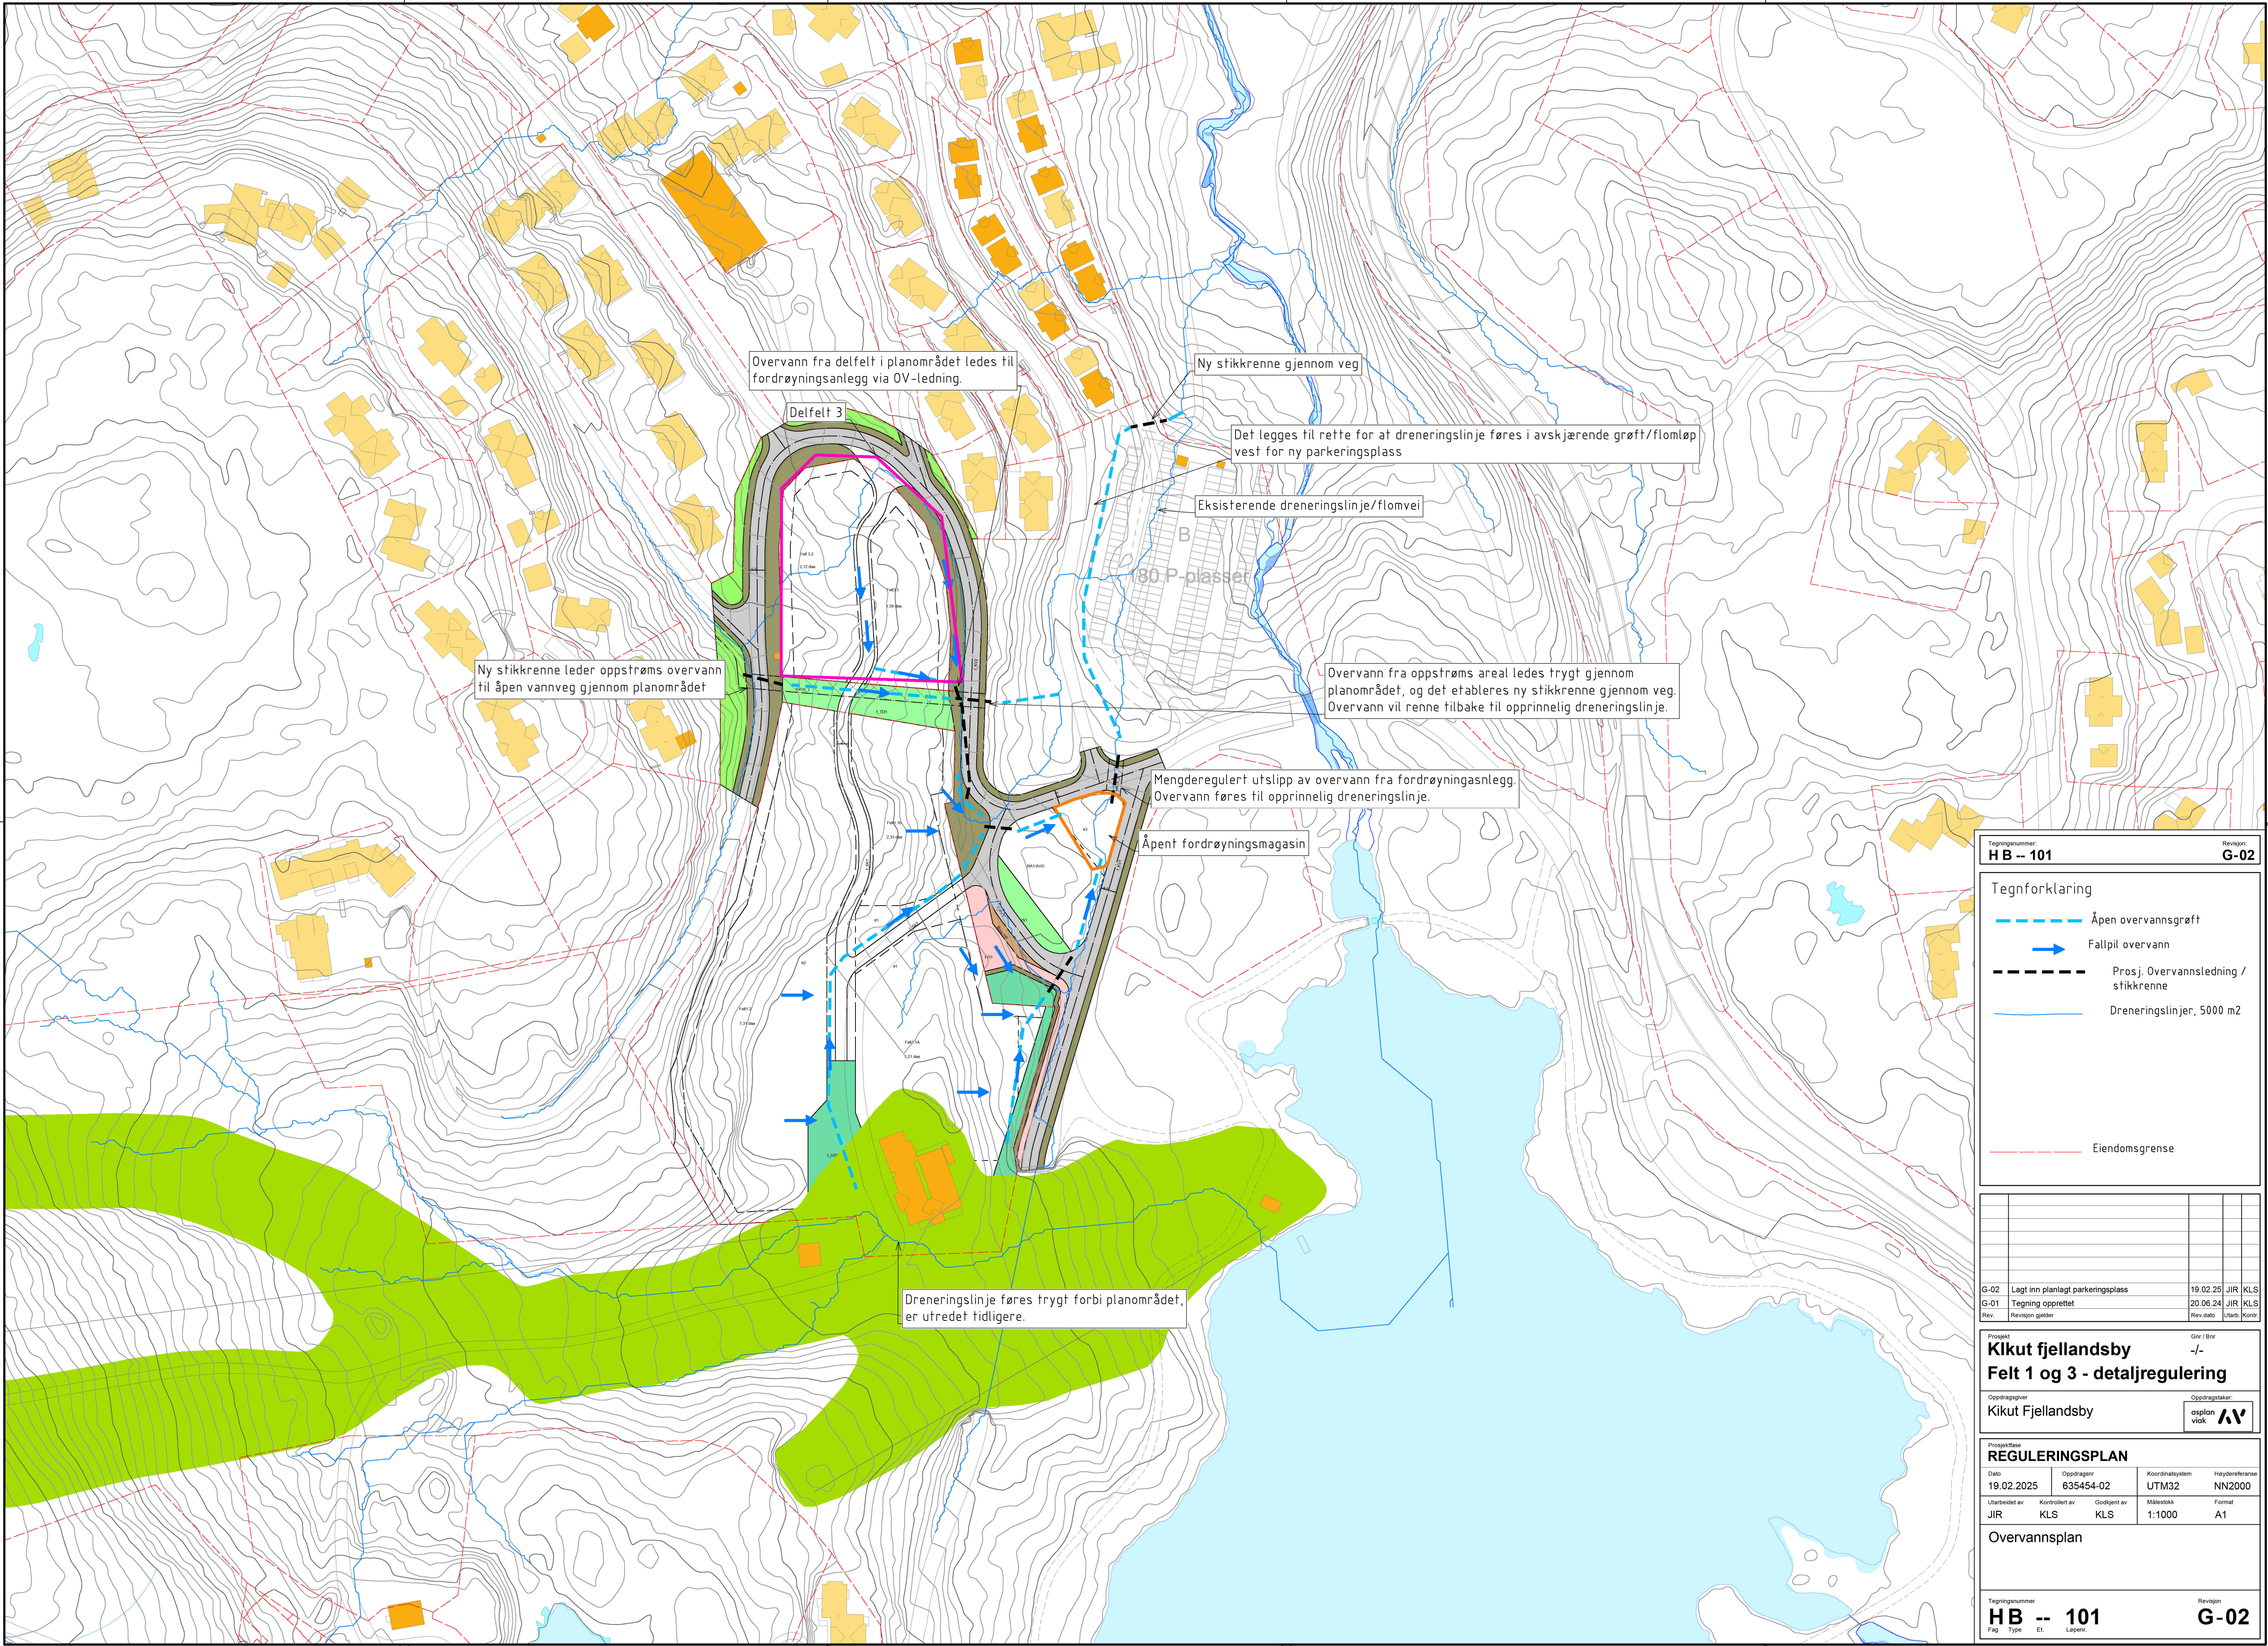

Tegningsnummer:
HB -- 101

Revisjon:
G-02

Tegnforklaring

Åpen overvannsgrøft

Fallpil overvann

Prosj. Overvannsledning / stikkrenne

Dreneringslinjer, 5000 m2

Eiendomsgrense

G-02	Lagt inn planlagt parkeringsplass	19.02.25	JIR	KLS
G-01	Tegning opprettet	20.06.24	JIR	KLS
Rev.	Revisjon gjerder	Rev. dato	Jahr.	Kont.

Prosjekt
Kikut fjellandsby
Felt 1 og 3 - detaljregulering

Oppdragsnavn
Kikut Fjellandsby

Oppdragsstakeholder
asplan
viak

Oppdragsstakeholder logo
AV

Prosjekt
REGULERINGSPLAN

Dato
19.02.2025

Oppdragsnr
635454-02

Koordinatsystem
UTM32

Hevderreferanse
NN2000

Utarbeidet av
JIR

Kontrollert av
KLS

Godkjent av
KLS

Målestokk
1:1000

Format
A1

Overvannsplan

Tegningsnummer
HB -- 101

Revisjon
G-02

Fig

Type

Et

Løpnr.