



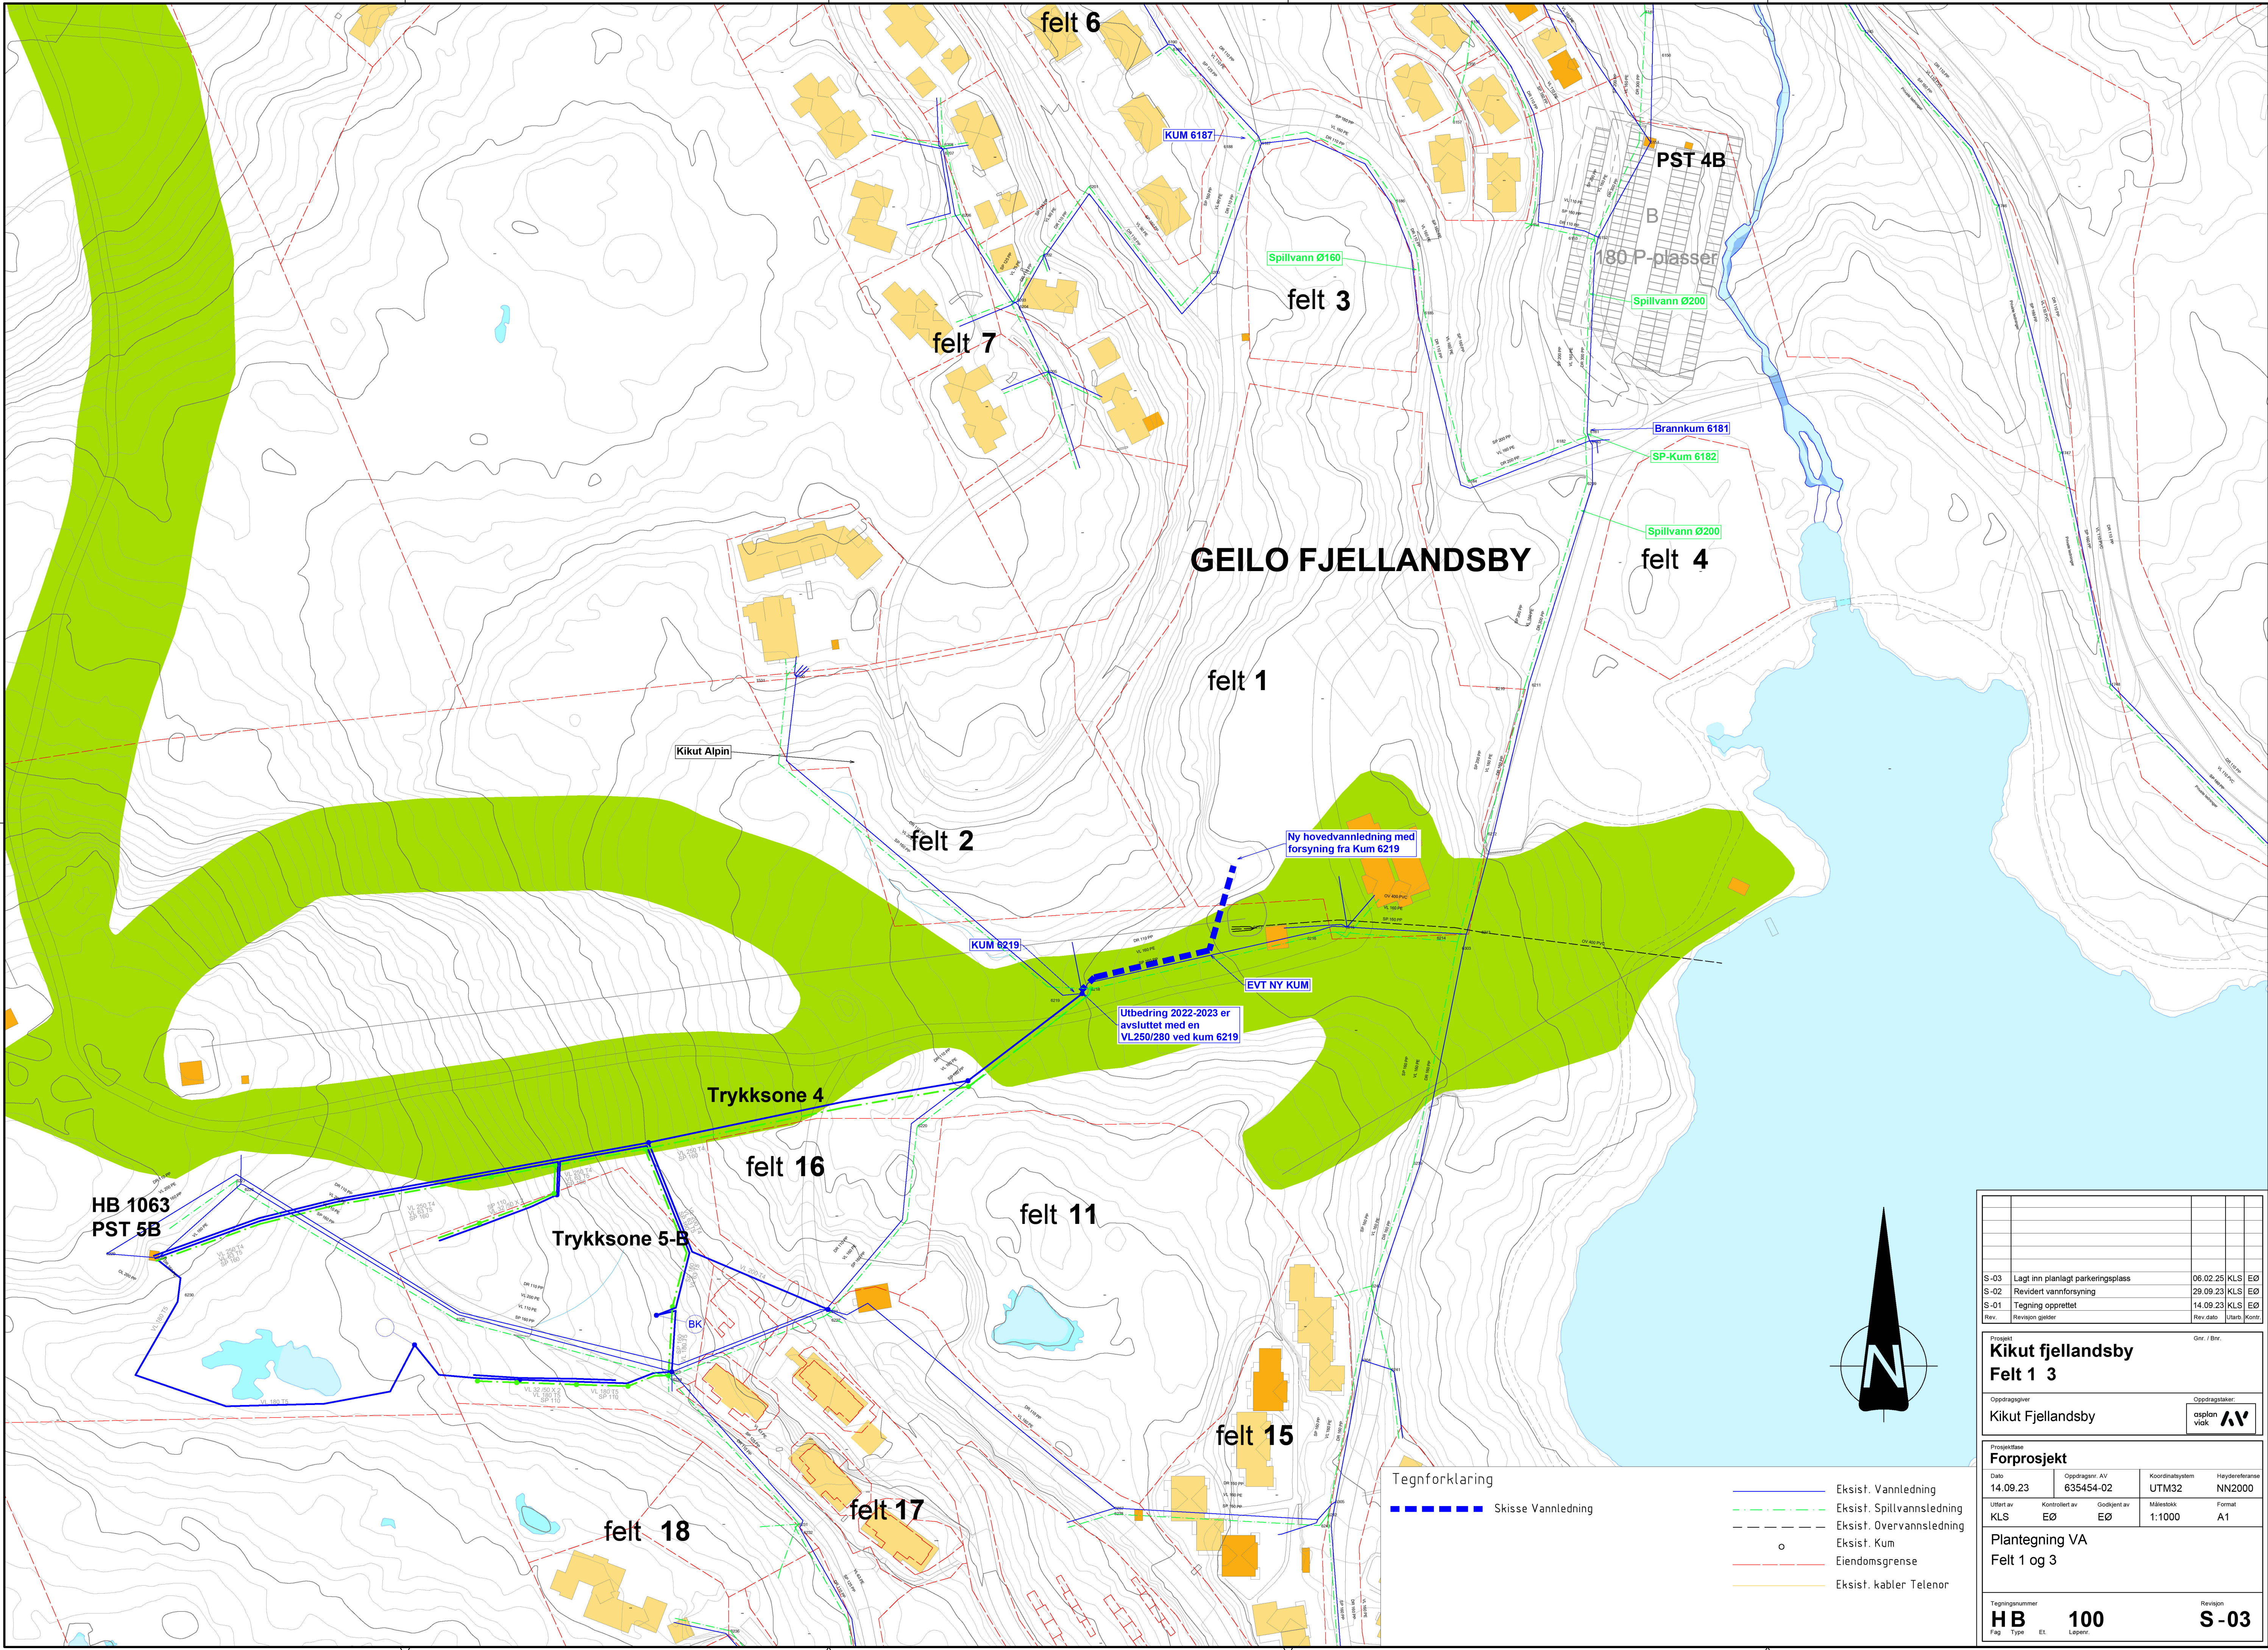

# GEILO FJELLANDSBY

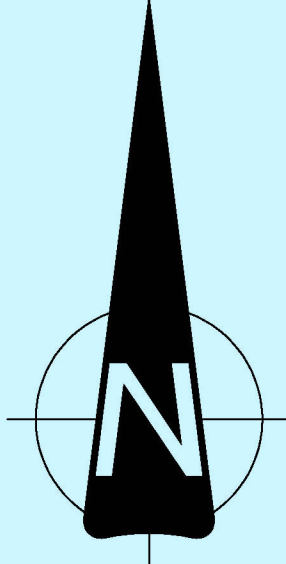

## Tegnforklaring

Skisse Vannledning

- Eksist. Vannledning
- Eksist. Spillvannsledning
- Eksist. Overvannsledning
- Eksist. Kum
- Eiendomsgrense
- Eksist. kabler Telenor

|                   |                |                 |                 |
|-------------------|----------------|-----------------|-----------------|
| Prosjekt          |                |                 |                 |
| Kikut fjellandsby |                |                 |                 |
| Felt 1 3          |                |                 |                 |
| Oppdragsgiver     |                |                 |                 |
| Kikut Fjellandsby |                |                 |                 |
| Oppdragsstake     |                |                 |                 |
| asplan viak AV    |                |                 |                 |
| Forprosjekt       |                |                 |                 |
| Dato              | Oppdragsnr. AV | Koordinatsystem | Heiderreferanse |
| 14.09.23          | 635454-02      | UTM32           | NN2000          |
| Utløst av         | Kontrollert av | Godkjent av     | Målestokk       |
| KLS               | EØ             | EØ              | 1:1000          |
| Format            |                |                 | A1              |
| Plantegning VA    |                |                 |                 |
| Felt 1 og 3       |                |                 |                 |
| Tegningsnummer    |                |                 |                 |
| HB 1063           |                |                 |                 |
| 100               |                |                 |                 |
| Revisjon          |                |                 |                 |
| S-03              |                |                 |                 |