


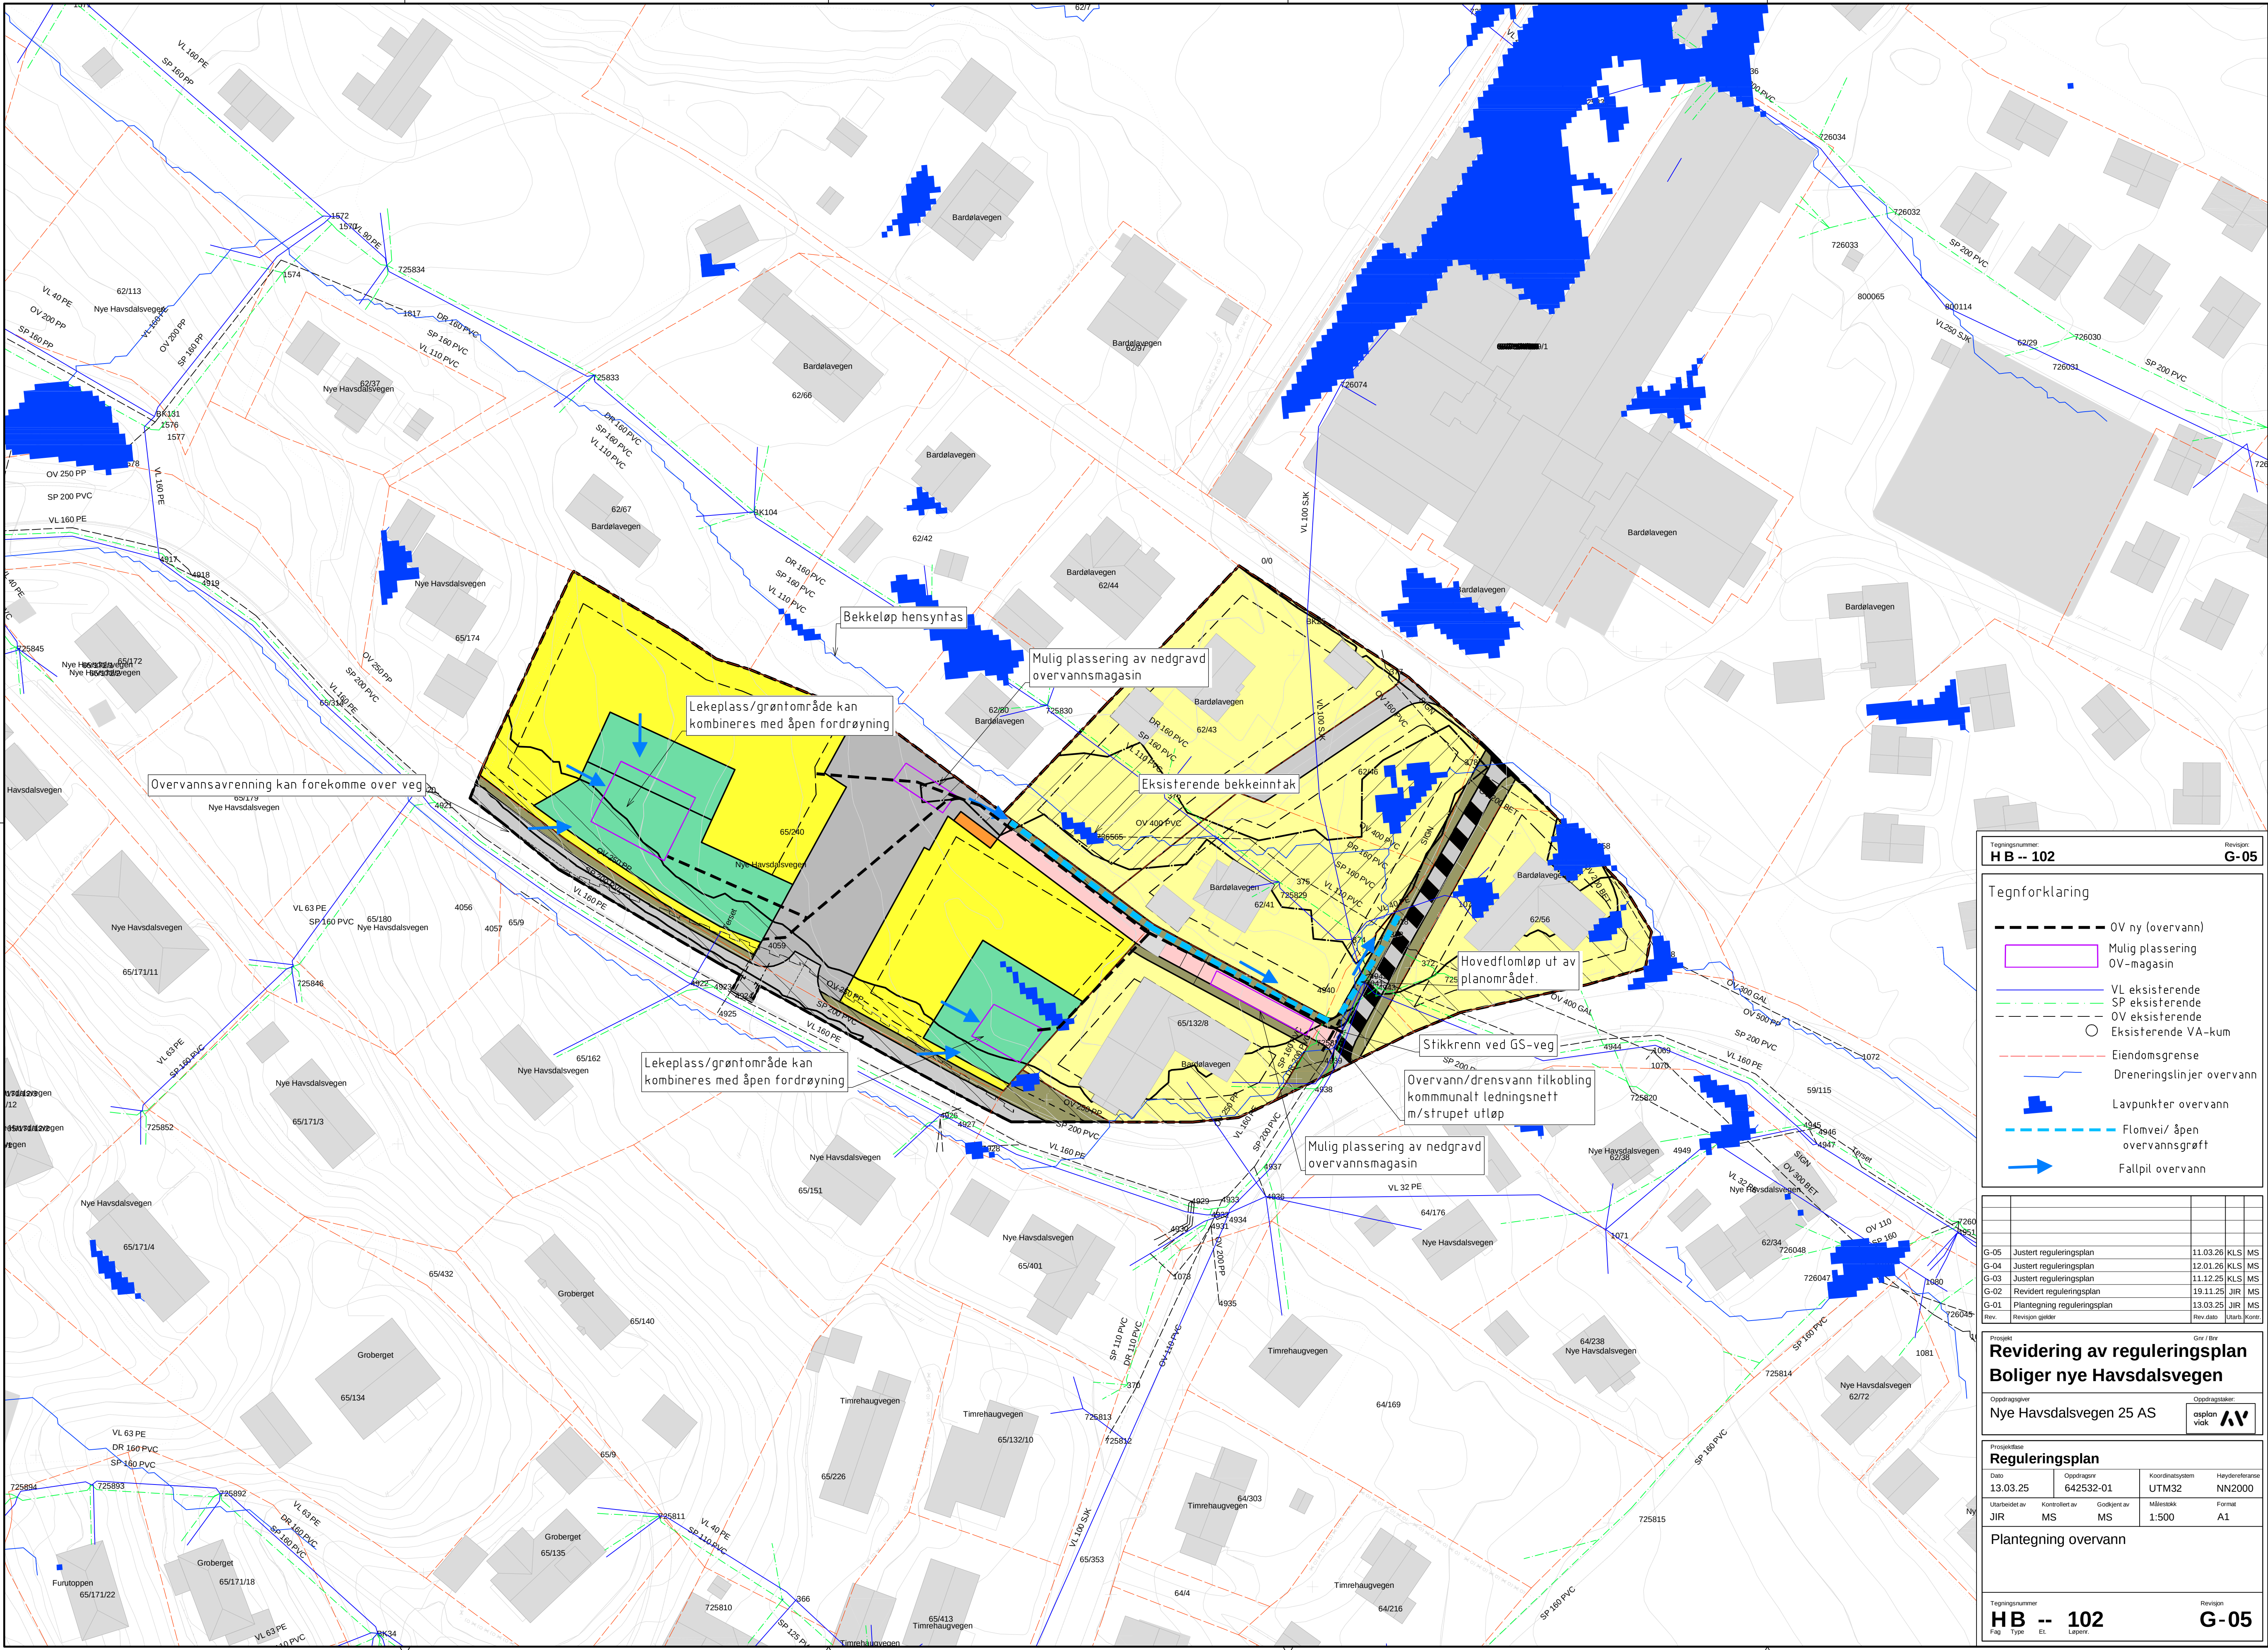

Tegningsnummer:
HB -- 102

Revisjon:
G-05

Tegnforklaring

OV ny (overvann)

Mulig plassering
OV-magasin

—

VL eksisterende

- - -

SP eksisterende

- - -

OV eksisterende

○

Eksisterende VA-kum

- - -

Eiendomsgrense

—

Dreneringslinjer overvann

Lavpunkter overvann

- - -

Flomvei/ åpen
overvannsgrøft

→

Fallpil overvann

G-05	Justert reguleringsplan	11.03.26	KLS MS
G-04	Justert reguleringsplan	12.01.26	KLS MS
G-03	Justert reguleringsplan	11.12.25	KLS MS
G-02	Revidert reguleringsplan	19.11.25	JIR MS
G-01	Plantegning reguleringsplan	13.03.25	JIR MS
Rev.	Revisjon gjelder	Rev dato	Utkast, Kontroll

Prosjekt

Gnr / Bkr

Revidering av reguleringsplan

Boliger nye Havsdalsvegen

Oppdragsnavn

Nye Havsdalsvegen 25 AS

Oppdragslaster:
osplan
viak

Prosjektfase

Reguleringsplan

Dato	Oppdragsnr	Koordinatsystem	Hyderreferanse
13.03.25	642532-01	UTM32	NN2000
Utarbeidet av	Kontrollert av	Godkjent av	Målestokk
JIR	MS	MS	1:500
			Format
			A1

Plantegning overvann

Tegningsnummer:
HB -- 102

Revisjon:
G-05