


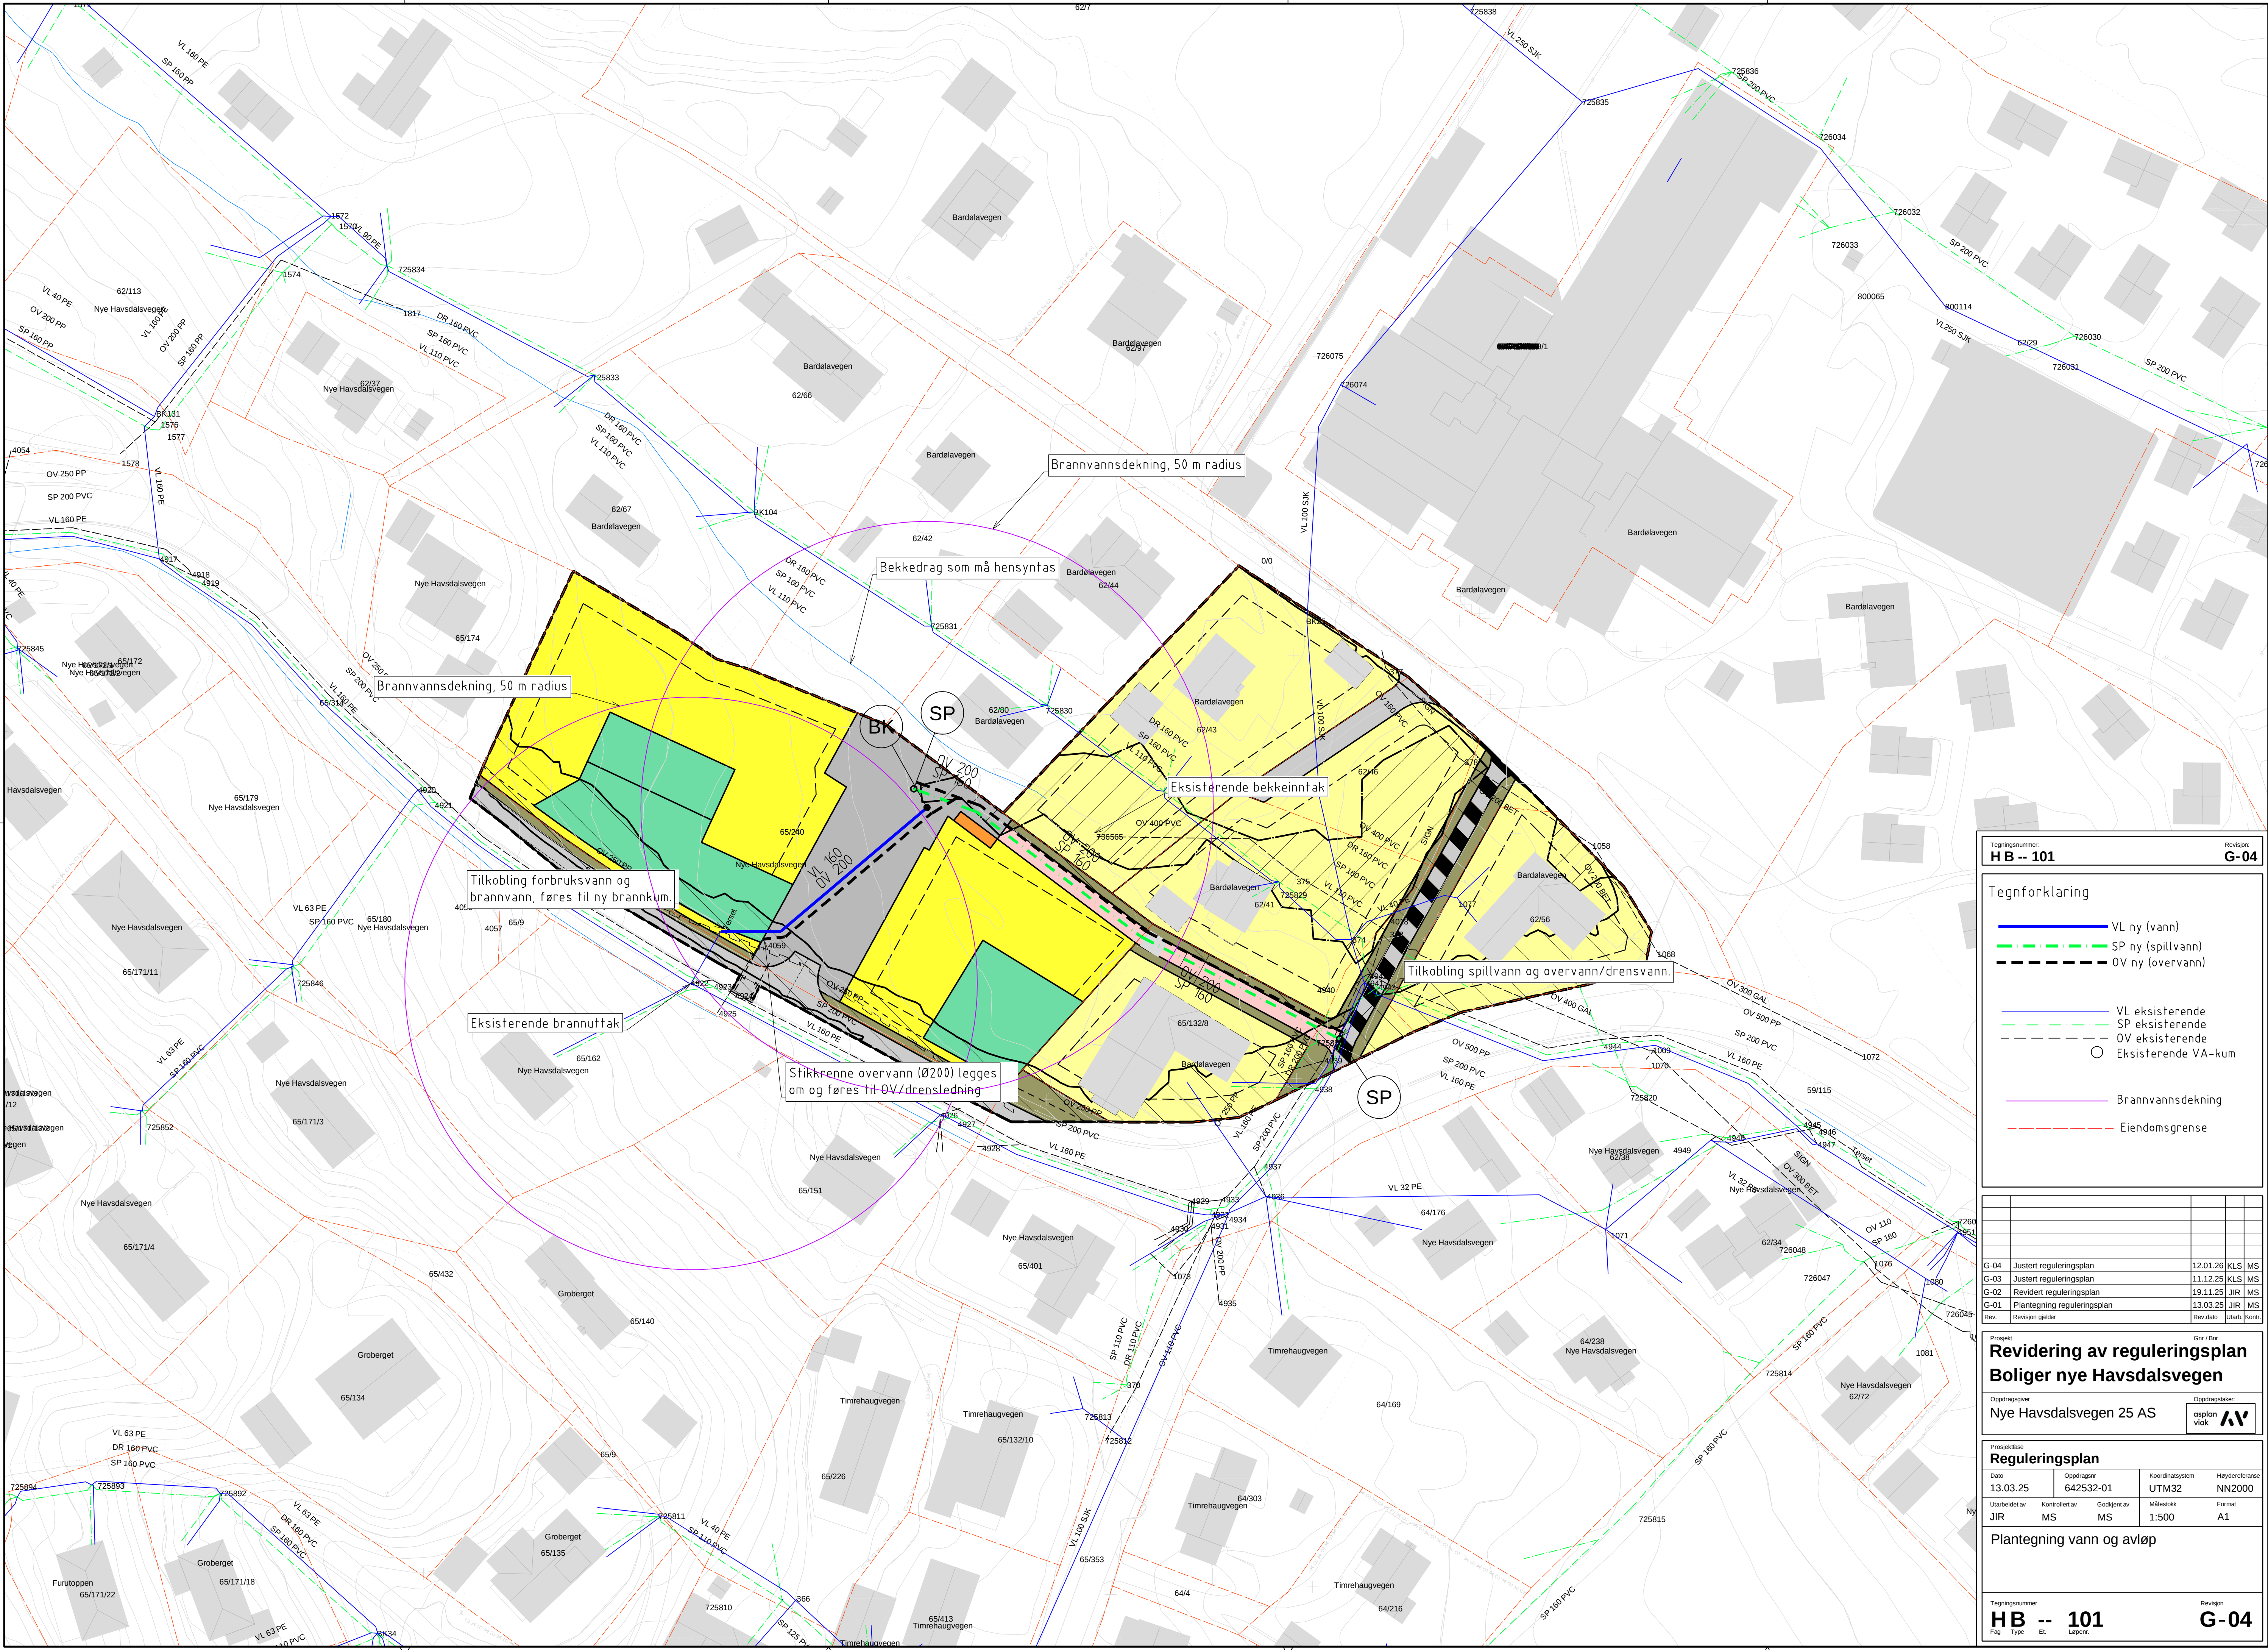

Tegningsnummer: **HB -- 101** Revisjon: **G-04**

Tegnforklaring

- VL ny (vann)
- SP ny (spillvann)
- OV ny (overvann)
- VL eksisterende
- SP eksisterende
- OV eksisterende
- Ø Eksisterende VA-kum
- Brannvannsdekning
- Eiendomsgrænse

G-04	Justert reguleringsplan	12.01.26	KLS	MS	
G-03	Justert reguleringsplan	11.12.25	KLS	MS	
G-02	Revidert reguleringsplan	19.11.25	JIR	MS	
G-01	Plantegning reguleringsplan	13.03.25	JIR	MS	
Rev.	Revisjon gjelder	Rev dato	Jakt	Kont	

Revidering av reguleringsplan
Boliger nye Havsdalsvegen

Oppdragsnavn: **Nye Havsdalsvegen 25 AS**

Oppdragsleder: **osplan** Byrå: **viak** Logo: **AV**

Prosjekt					
Dato		Oppdragsnr		Koordinatsystem	Hyderreferanse
13.03.25		642532-01		UTM32	NN2000
Utarbeidet av	Kontrollert av	Godkjent av	Målestokk	Format	
JIR	MS	MS	1:500	A1	

Plantegning vann og avløp

Tegningsnummer: **HB -- 101** Revisjon: **G-04**