


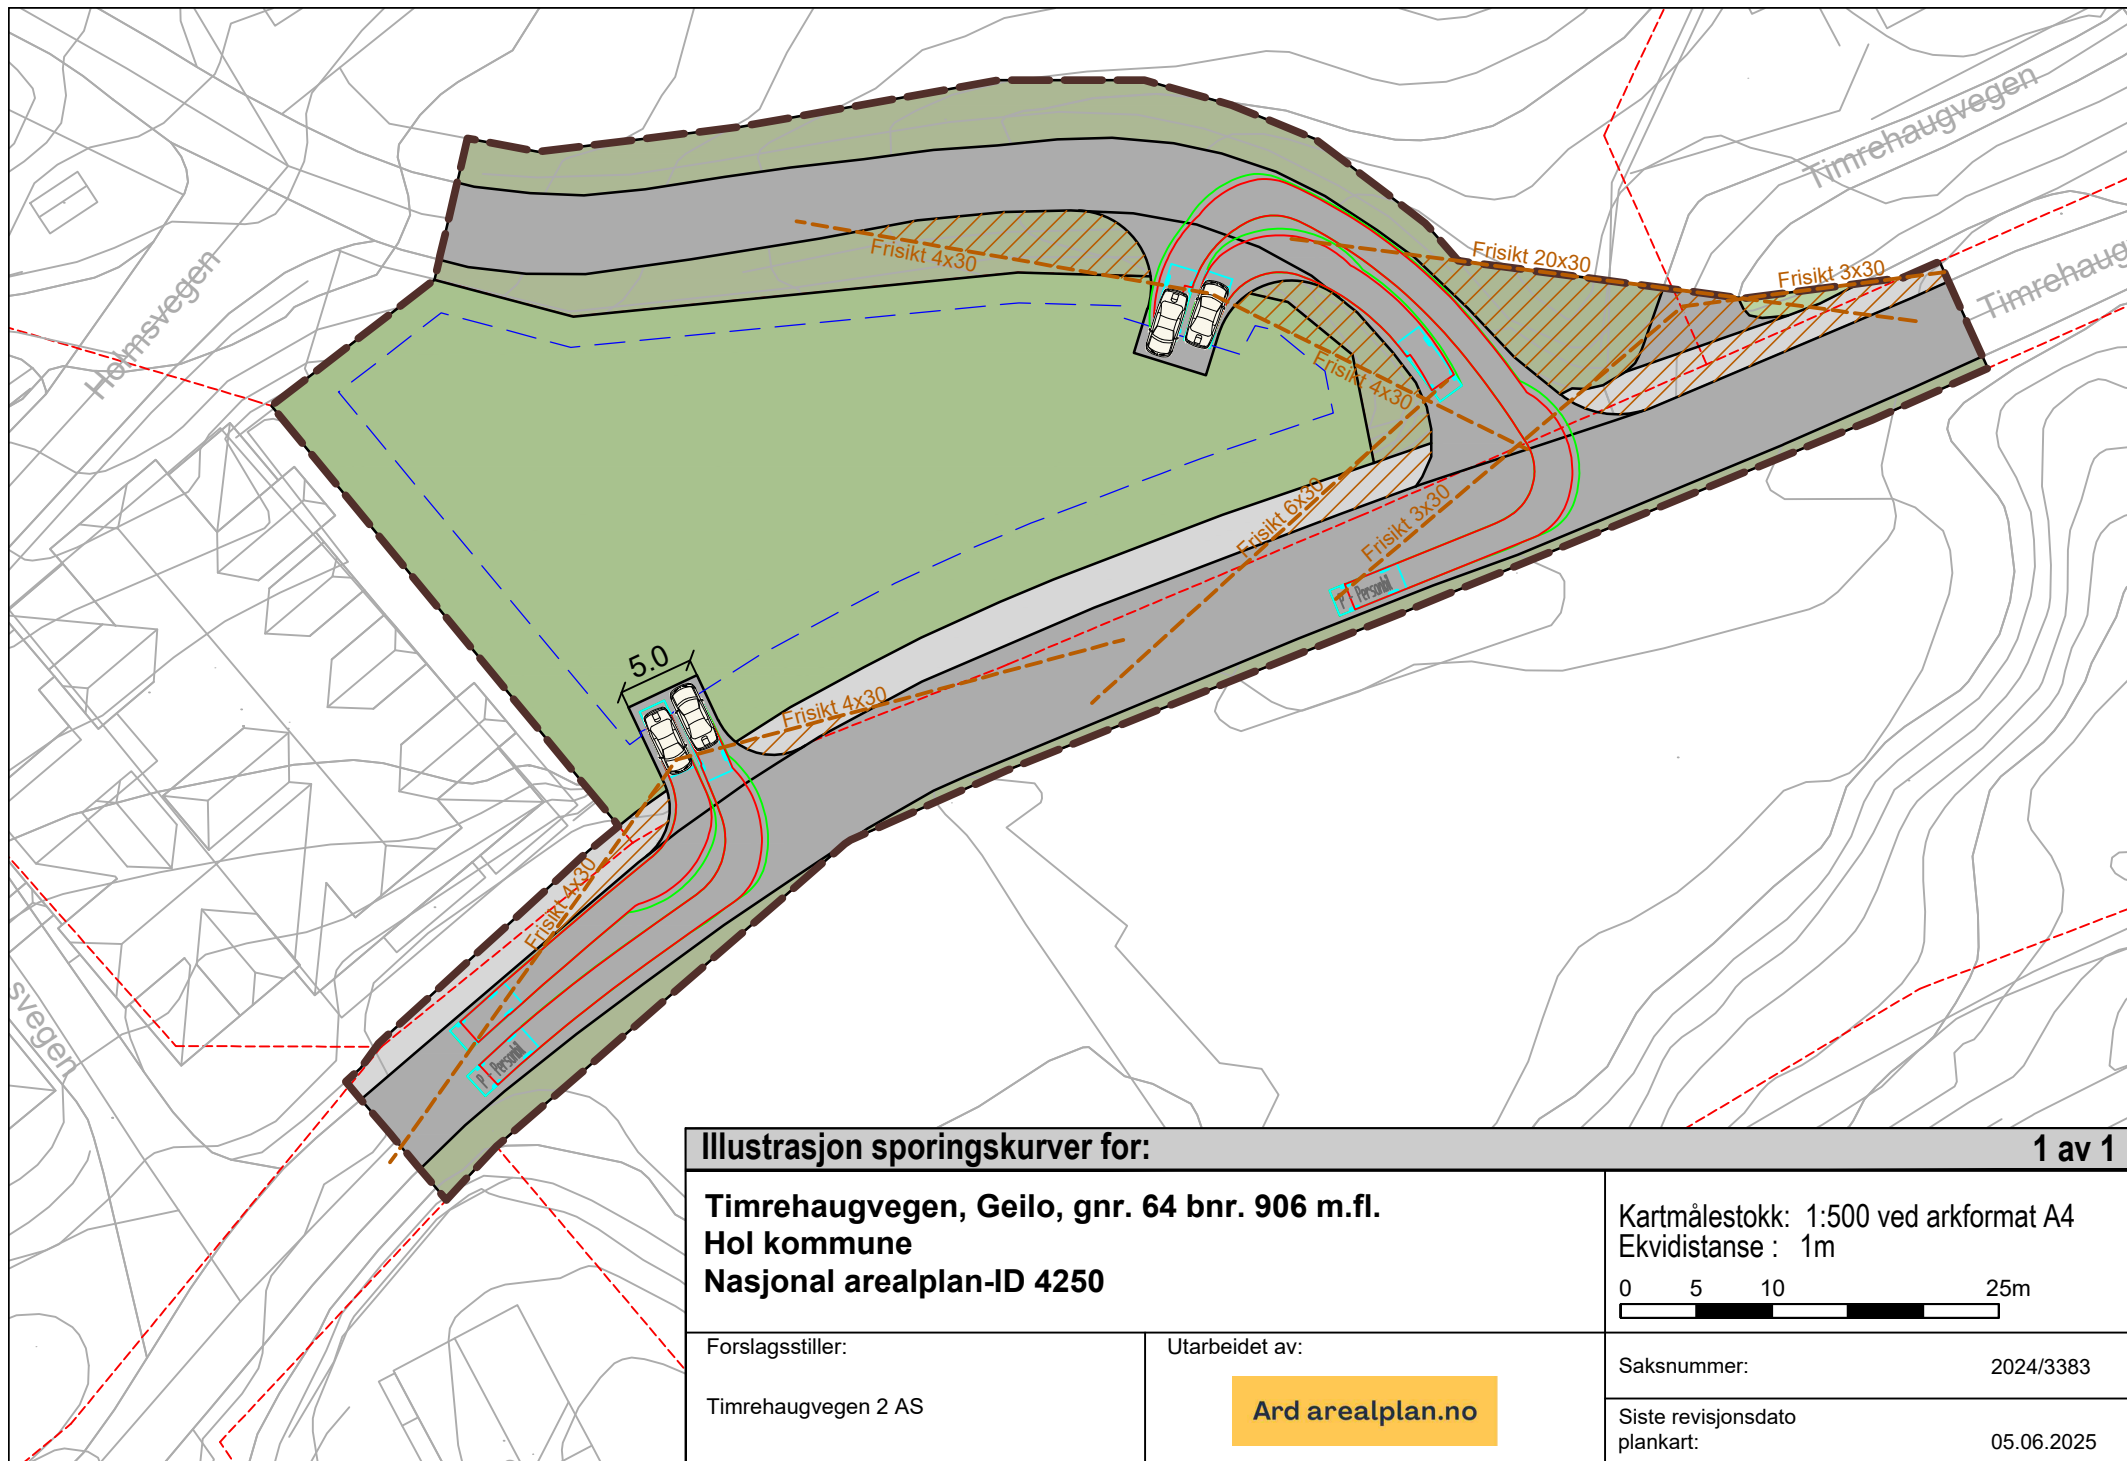

Illustrasjon sporingskurver for:		1 av 1
Timrehaugvegen, Geilo, gnr. 64 bnr. 906 m.fl. Hol kommune Nasjonal arealplan-ID 4250		Kartmålestokk: 1:500 ved arkformat A4 Ekvidistanse : 1m 0 5 10 25m
Forslagsstiller: Timrehaugvegen 2 AS	Utarbeidet av: Ard arealplan.no	Saksnummer: 2024/3383 Siste revisjonsdato plankart: 05.06.2025