
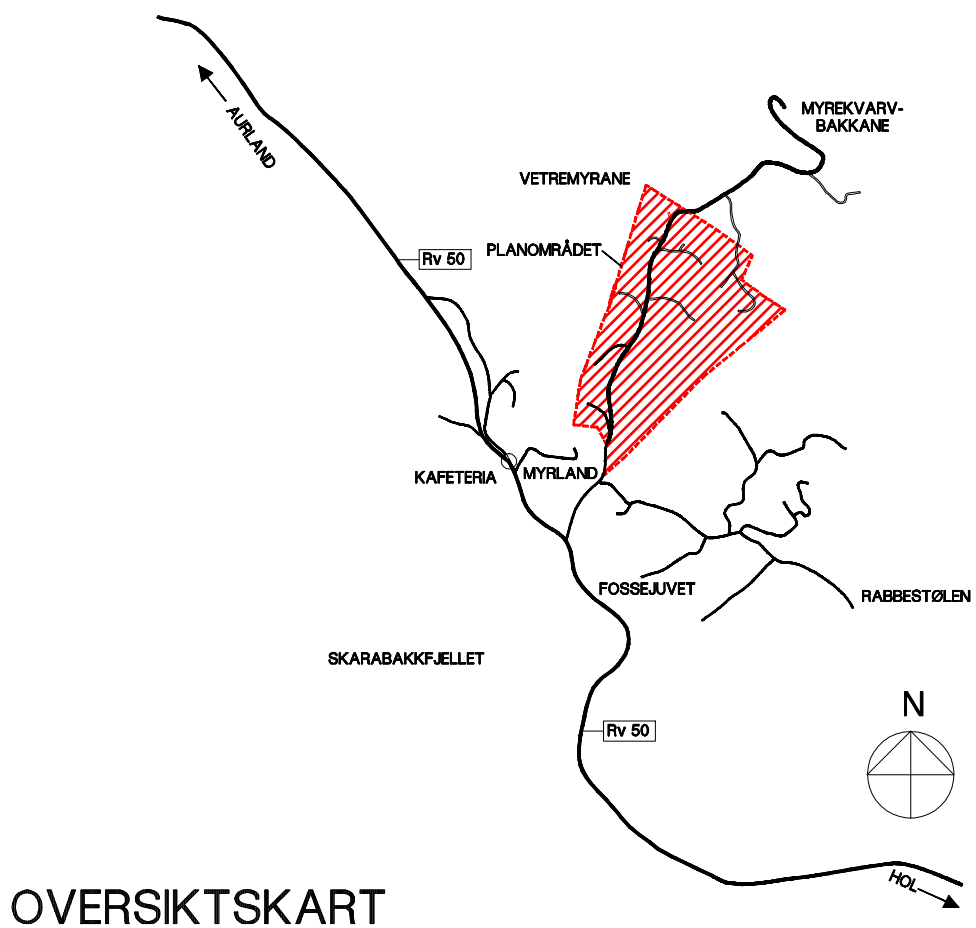


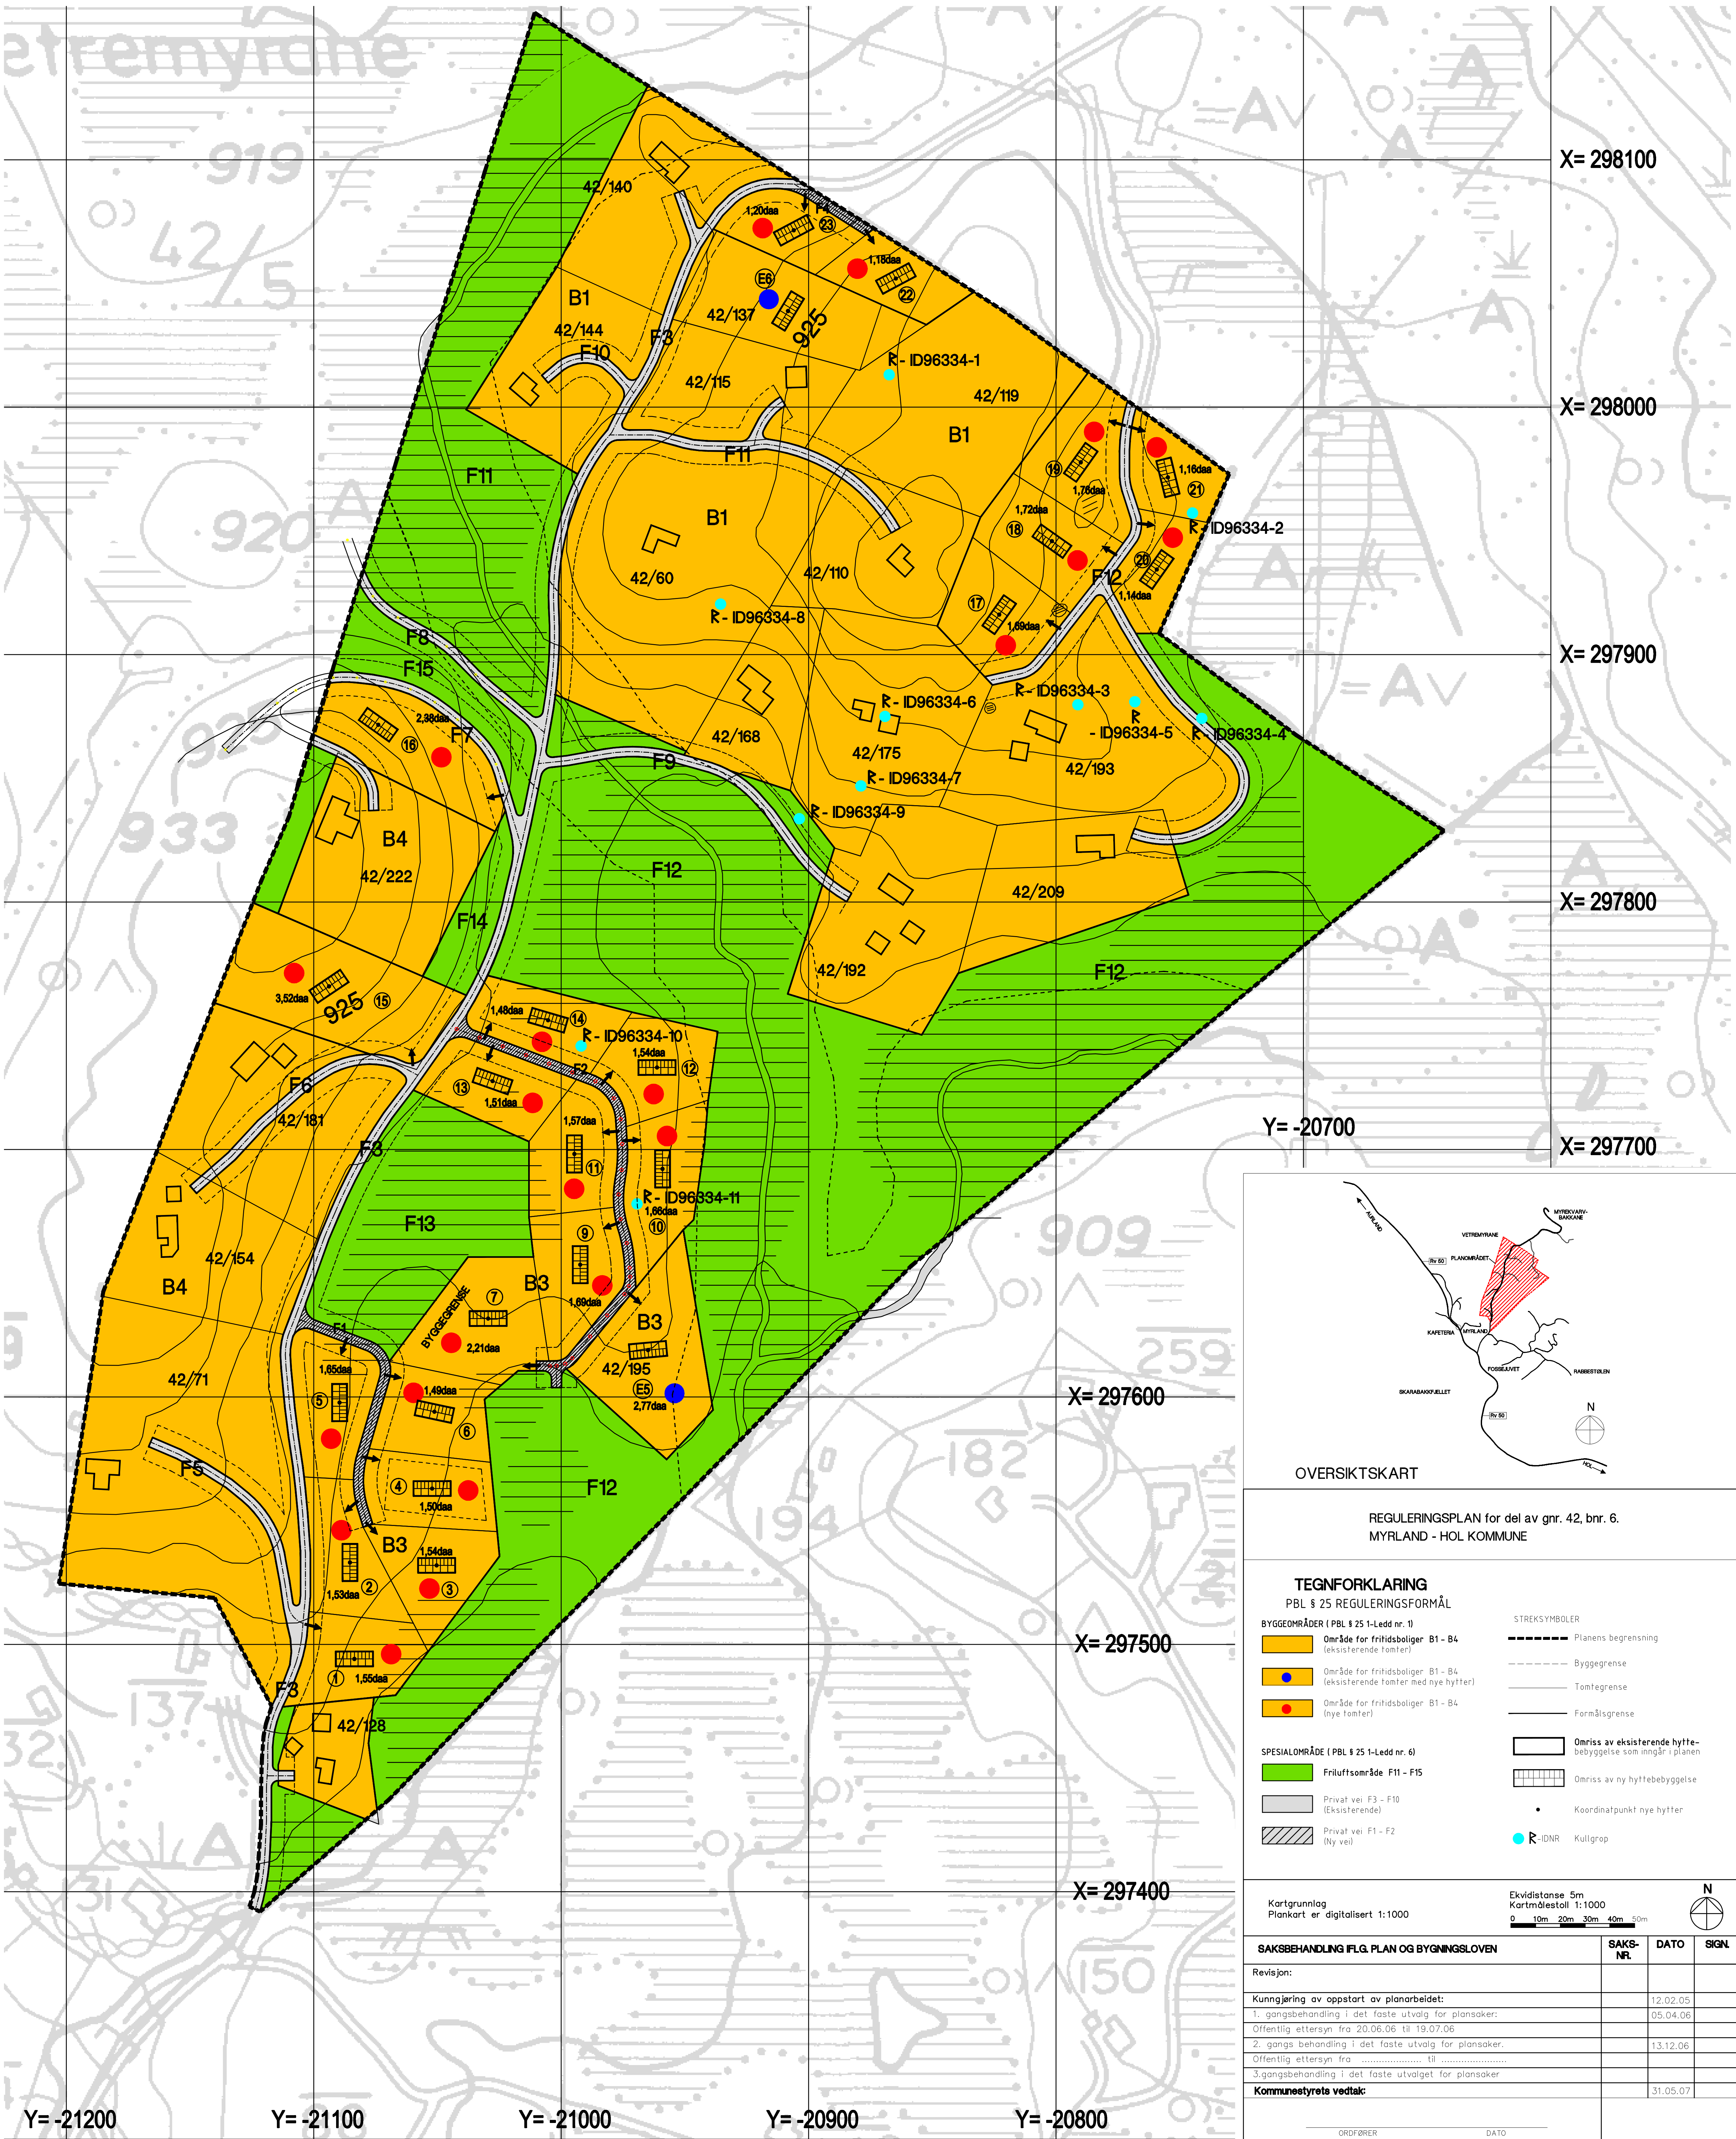

REGULERINGSPLAN for del av gnr. 42, bnr. 6.
MYRLAND - HOL KOMMUNE

TEGNFORKLARING

PBL § 25 REGULERINGSFORMÅL

- BYGGEOMRÅDER (PBL § 25 1-Ledd nr. 1)
- Område for fritidsboliger B1 - B4 (eksisterende tomter)
 - Område for fritidsboliger B1 - B4 (eksisterende tomter med nye hytter)
 - Område for fritidsboliger B1 - B4 (nye tomter)

SPECIALOMRÅDE (PBL § 25 1-Ledd nr. 6)



- Friluftsområde F11 - F15
- Privat vei F3 - F10 (Eksisterende)
- Privat vei F1 - F2 (Ny vei)

STREKSYMBOLER

- Planens begrensning
- Byggegrense
- Tomtegrense
- Formålsgrense
- Omriss av eksisterende hyttebebyggelse som angir i planen
- Omriss av ny hyttebebyggelse
- Koordinatpunkt nye hytter
- R-IDNR Kulligrop

Kartgrunnlag
Plankart er digitalisert 1:1000

Ekskludert 5m
Kartmållestoll 1:1000

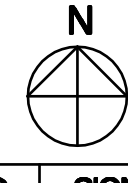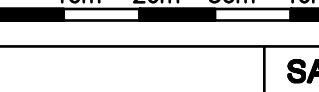

SAKSBEHANDLING I.F.G. PLAN OG BYGNINGSLOVEN

Revisjon:	SAKS- NR.	DATO	SIGN.
Kunngjøring av oppstart av planarbeidet:		12.02.05	
1. gangsbehandling i det faste utvalg for plansaker:		05.04.06	
Offentlig ettersyn fra 20.06.06 til 19.07.06			
2. gangsbehandling i det faste utvalg for plansaker:		13.12.06	
Offentlig ettersyn fra			
3. gangsbehandling i det faste utvalget for plansaker			
Kommunestyrets vedtak:		31.05.07	

PLANEN UTARBEIDET AV:

Dato: 05.10.05

HILLÉ-MELBYE
ARKITEKTER AS

SAKS-
NR. 3528
TEMA
NR. 01
SAKS-
BEH.
RL