


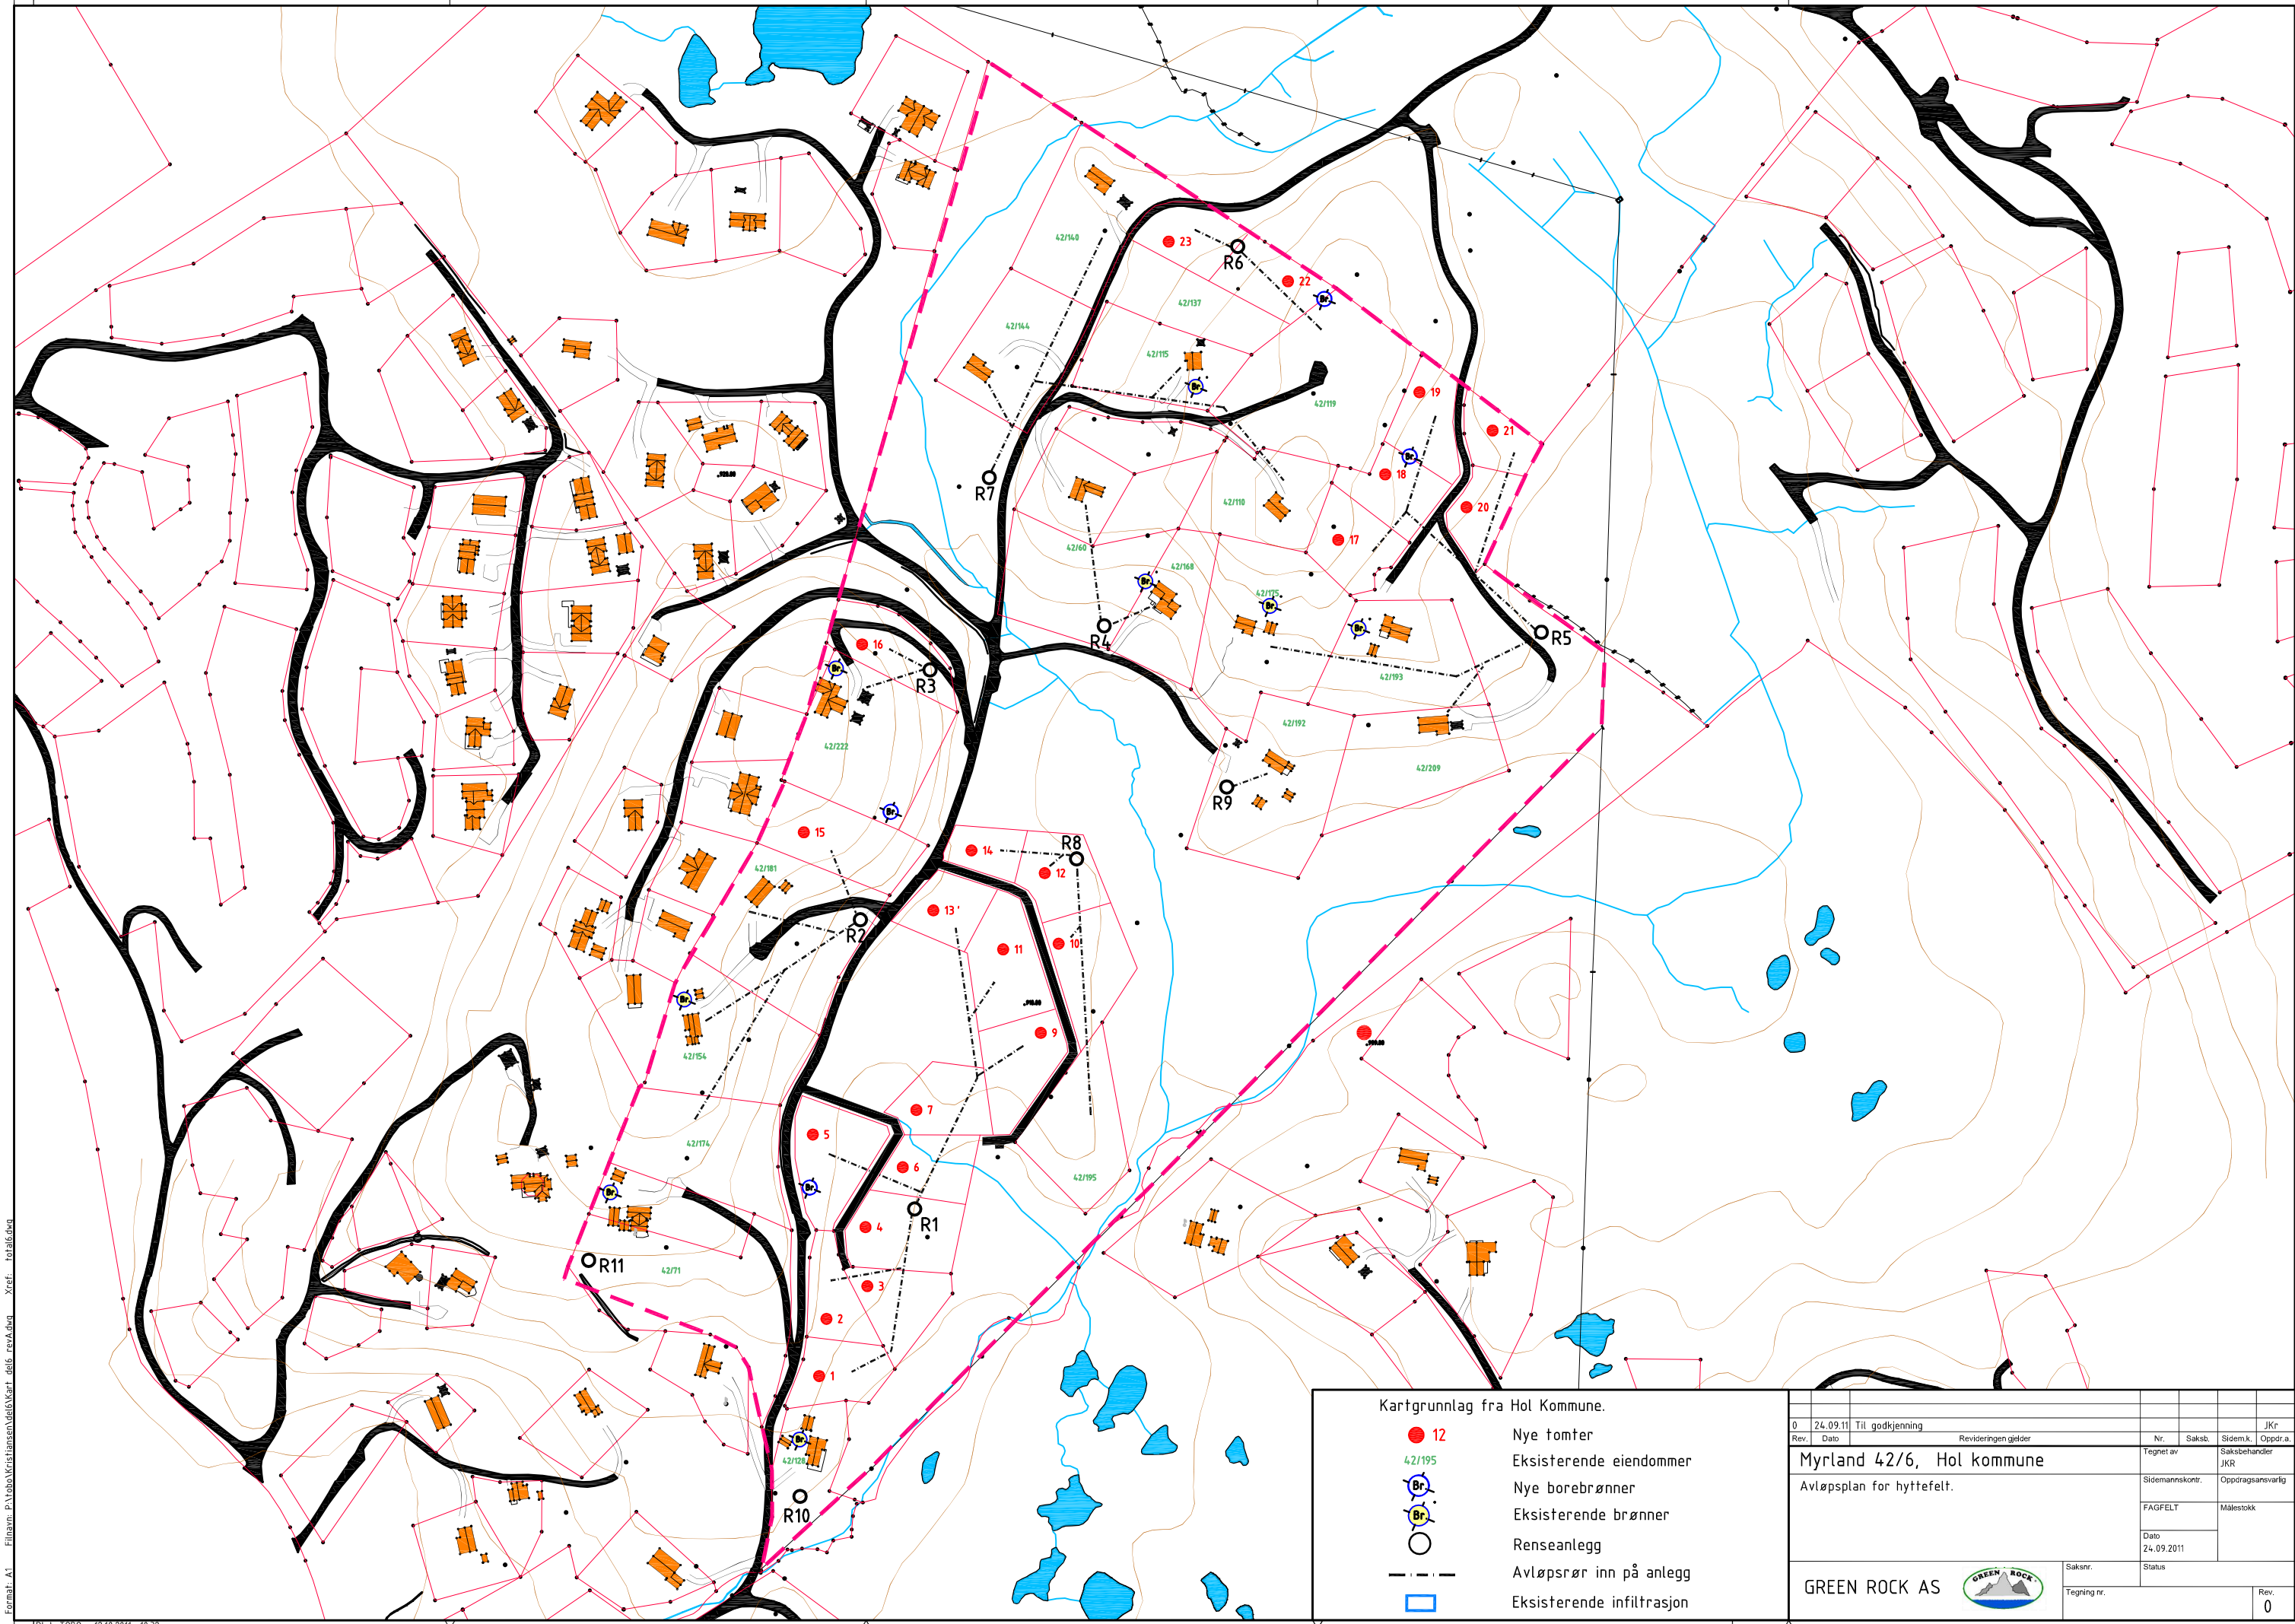

Format: A1 Filnavn: P:\Toto Kristensen\del6\Kart del6 revA.dwg Xref: total6.dwg
IPlot: T080 12.10.2011 10:32

Kartgrunnlag fra Hol Kommune.

- 12 Nye tomter
- 42/195 Eksisterende eiendommer
- B Nye borebrønner
- Br Eksisterende brønner
- Renseanlegg
- - - - - Avløpsrør inn på anlegg
- Eksisterende infiltrasjon

0	24.09.11	Til godkjenning							JKr
Rev.	Dato	Revideringen gjelder		Nr.		Saksb.	Sidem.k.	Oppdr.a.	
Myrland 42/6, Hol kommune						Tegnet av		Saksbehandler JKR	
Avløpsplan for hyttefelt.						Sidemannskont.		Oppdragsansvarlig	
						FAGFELT		Målestokk	
						Dato 24.09.2011			
GREEN ROCK AS						Saksnr.		Status	
						Tegning nr.		Rev.	
								0	