



PRIVAT DETALJREGULERING
BLOMSETLIE, HOL KOMMUNE

PLANID: 4175

TEGNFORKLARING

PBL § 12-5 REGULERINGSFORMÅL

- 1. BEBYGGELSE OG ANLEGG (PBL § 12-5 nr. 1)
 - FRITIDSBEBYGGELSE-FRITILGGENDE
 - ENERGIANLEGG/TRAFO
- 2. SAMFERDSELSANLEGG OG TEKNISK INFRASTRUKTUR (PBL § 12-5 nr. 2)
 - KJØREVEG
 - ANNEN VEGGRUNN
 - PARKERING
- 3. GRØNNSTRUKTUR (PBL § 12-5 nr. 3)
 - TURDRAG
 - FRICOMRÅDE
- 4. LANDBRUKS-, NATUR- OG FRILUFTSOMRÅDE (PBL § 12-5 nr. 5)
 - LANDBRUKSFORMÅL

LINJESYMBOLER

- PLANENS BEGRENSNINGER
- FORMÅLSGRENSE
- REGULERT TOMTEGRENSE
- BYGGEGRENSE
- REGULERT SENTERLINE VEG
- REGULERT KANT KJØREBANE
- SKILOYPE
- TURVEG

PUNKTSYMBOL


- AVKJØRSEL (VEILEDENDE)

PBL § 12-6 HENSYNSSONER

- 1. BÅNDEGGINGSZONE (PBL § 11-8 d, f, §12-6)
- BÅNDEGGING ETTER LOV OM KULTURMINNER

KARTGRUNNLAG:
Digitalt kart sendt fra kommune
Digitalisert og konvertert til SOSI-format av:
Asplan Viak AS

SAKSBEHANDLING IFLG. PLAN- OG BYGNINGSLOVEN		SAKSNR.	DATO	SIGN.
Kunngjøring av oppstart av planarbeidet				
1. gangs behandling i planutvalget		48/11	27.10.10	EID
Offentlig ettersyn fra 23.06.11 til 25.08.11				
2. gangs behandling i planutvalget		09/12	07.03.12	
Kommunestyrets behandling:				
3. gangs behandling i planutvalget		03/12	30.08.12	
Kommunestyrets vedtak		66/12	12.12.12	
Reguleringsendring		41/3	31.01.13	
PLANEN UTARBEIDET AV:				
Asplan Viak AS Sundreipet 4 3570 AJ		SAKSNR. 525044 627351	TEGNNR. 101	SAKSBEH. EID/AH/VD
www.asplanviak.no		Tel: 32 08 65 80 Fax: 32 08 46 09 E-post: aal@asplanviak.no		DATO: 20.04.2020

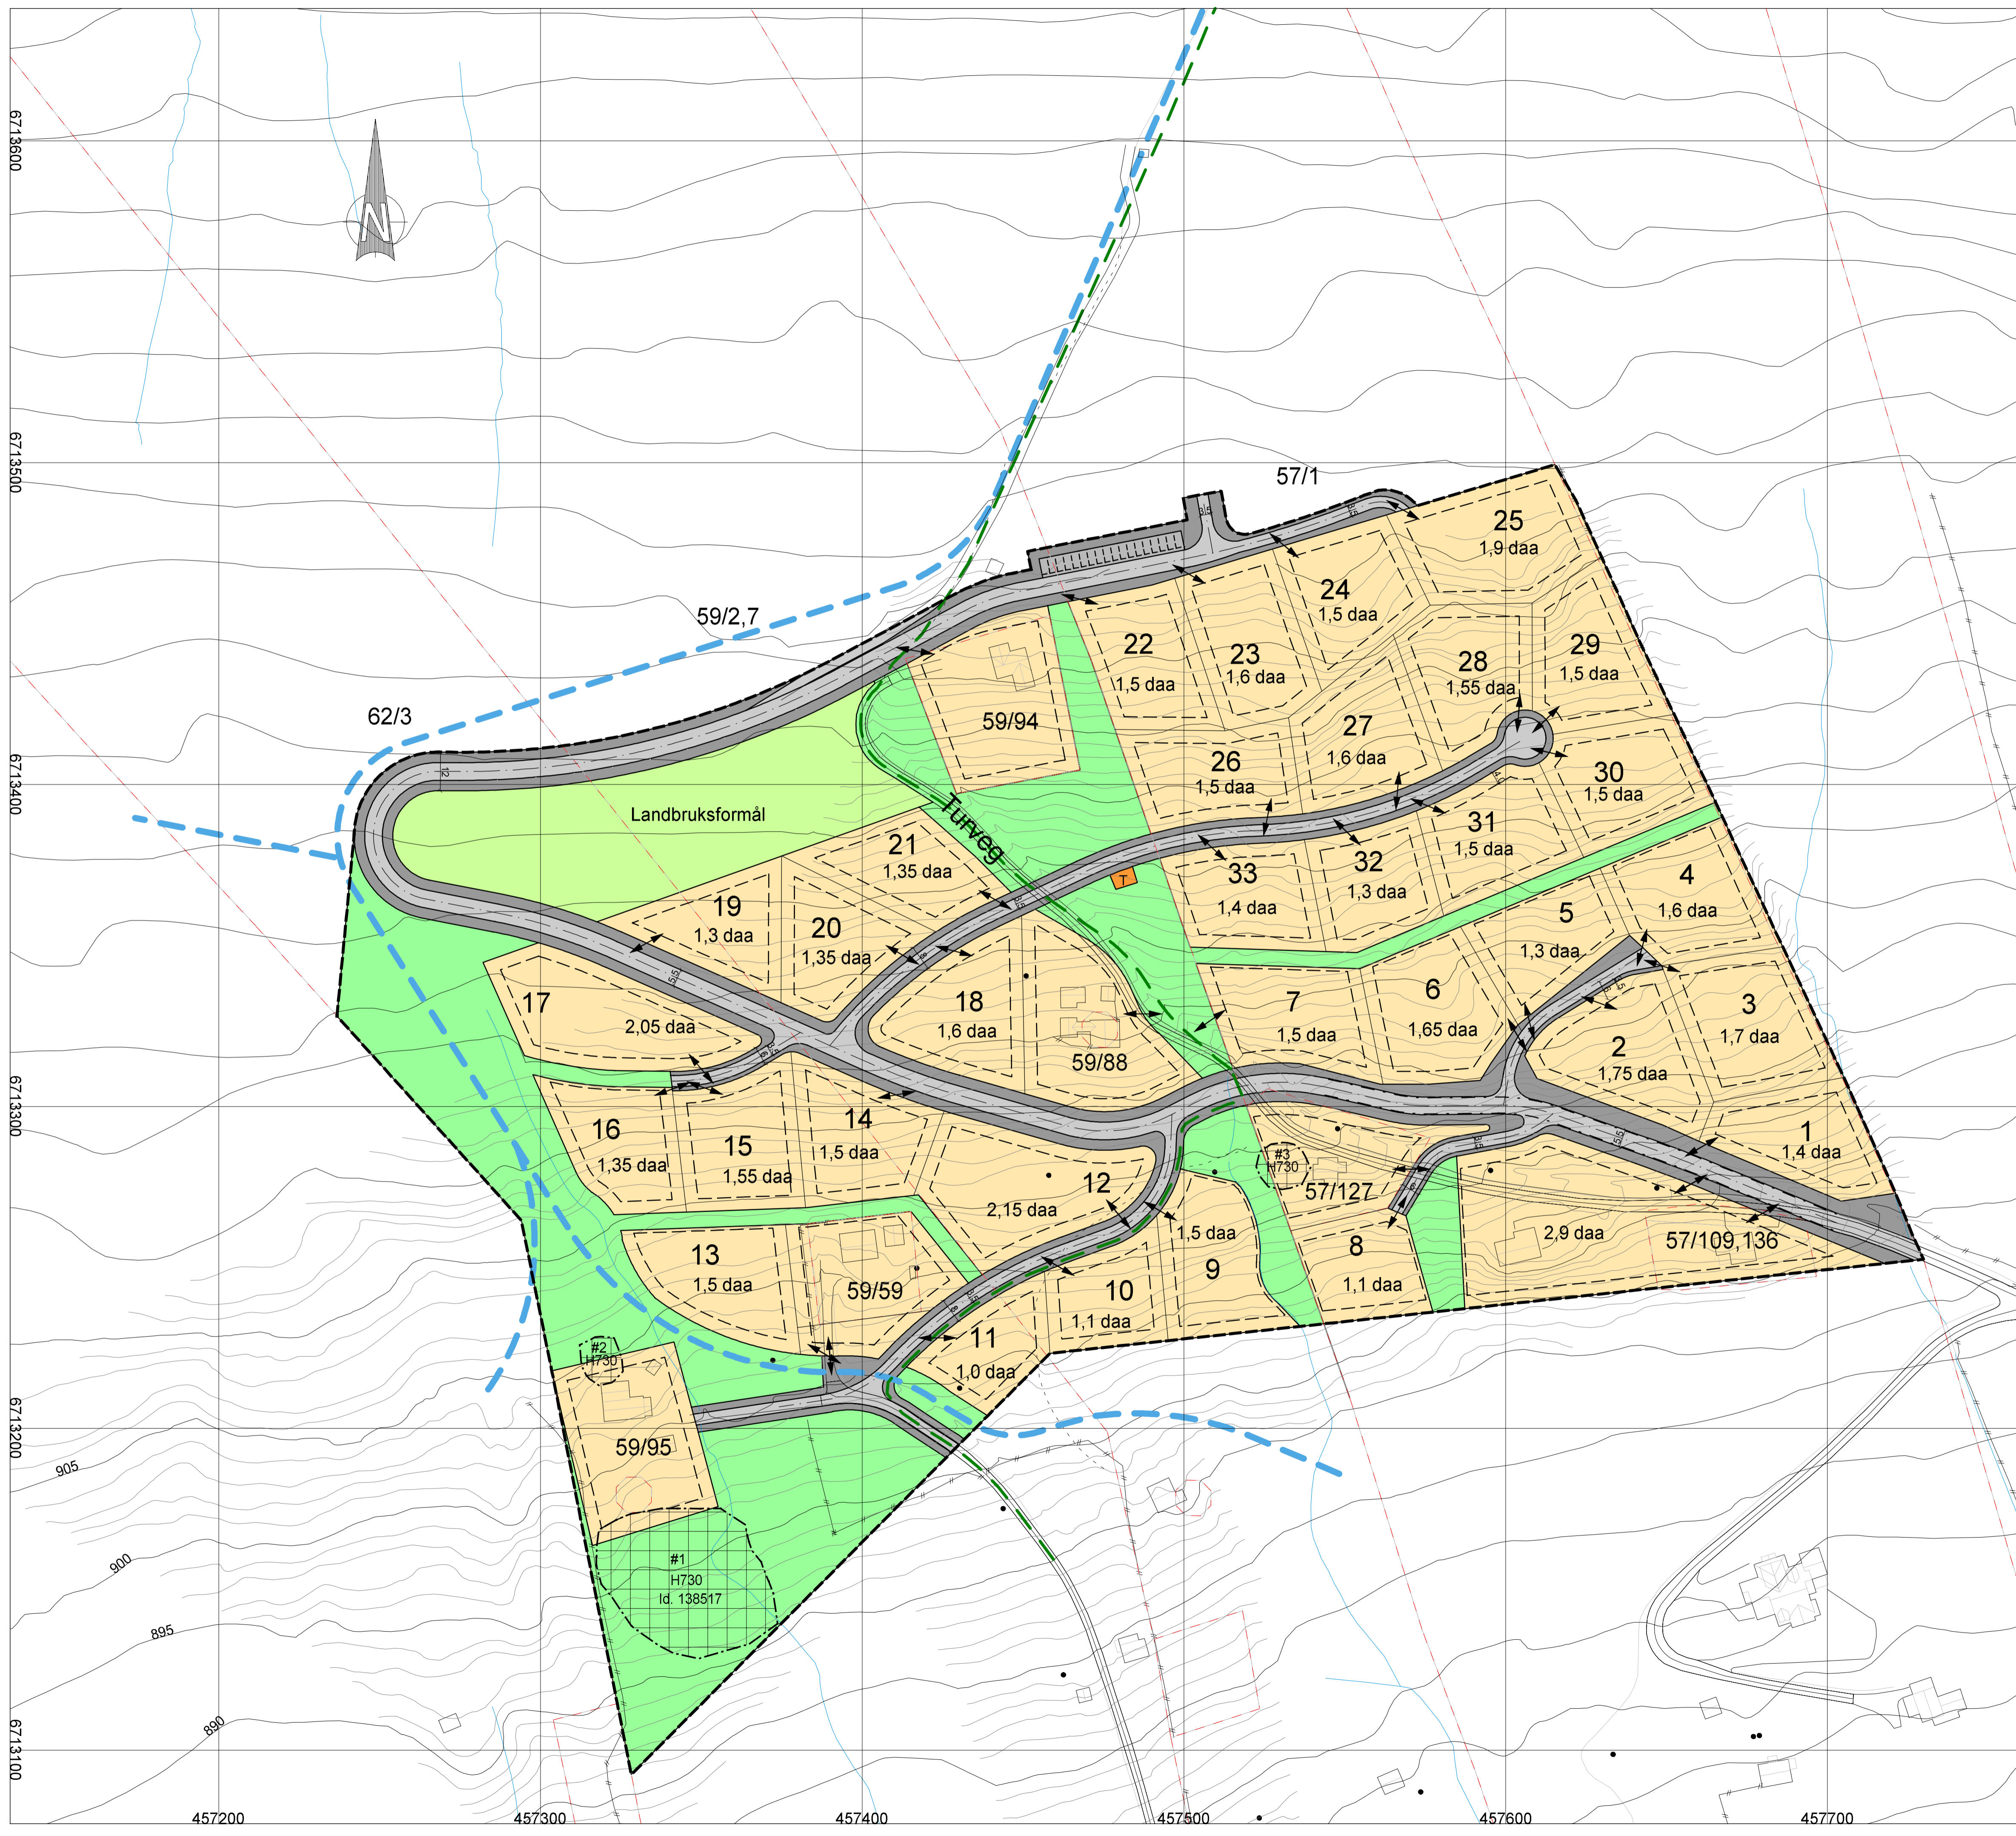

6713600
6713600
6713400
6713300
6713200
6713100

457200 457300 457400 457500 457600 457700 457800 457900