





0-01	Tegning opprettet	18.10.16	HN	xx
Rev.	Tegn.	Rev. dato	Tegn.	Kont.
Prosjekt: <b>Regulering område I3</b> Hol kommune				
<b>Plantegning</b> T-kryss		FORELØPIG DATO 18.10.2016		
Oppdragsleder: AHJ	Koordinatør: Koordinatsystem	Målestokk: 1:200		
Oppdragsnr.: 533274-01	Høydedatum: Høydedatum	A-kategori: A1		
Tegn. nr.		Rev.		
<b>TE 100</b>			<b>X-XX</b>	
Fag	Type	Lapser		

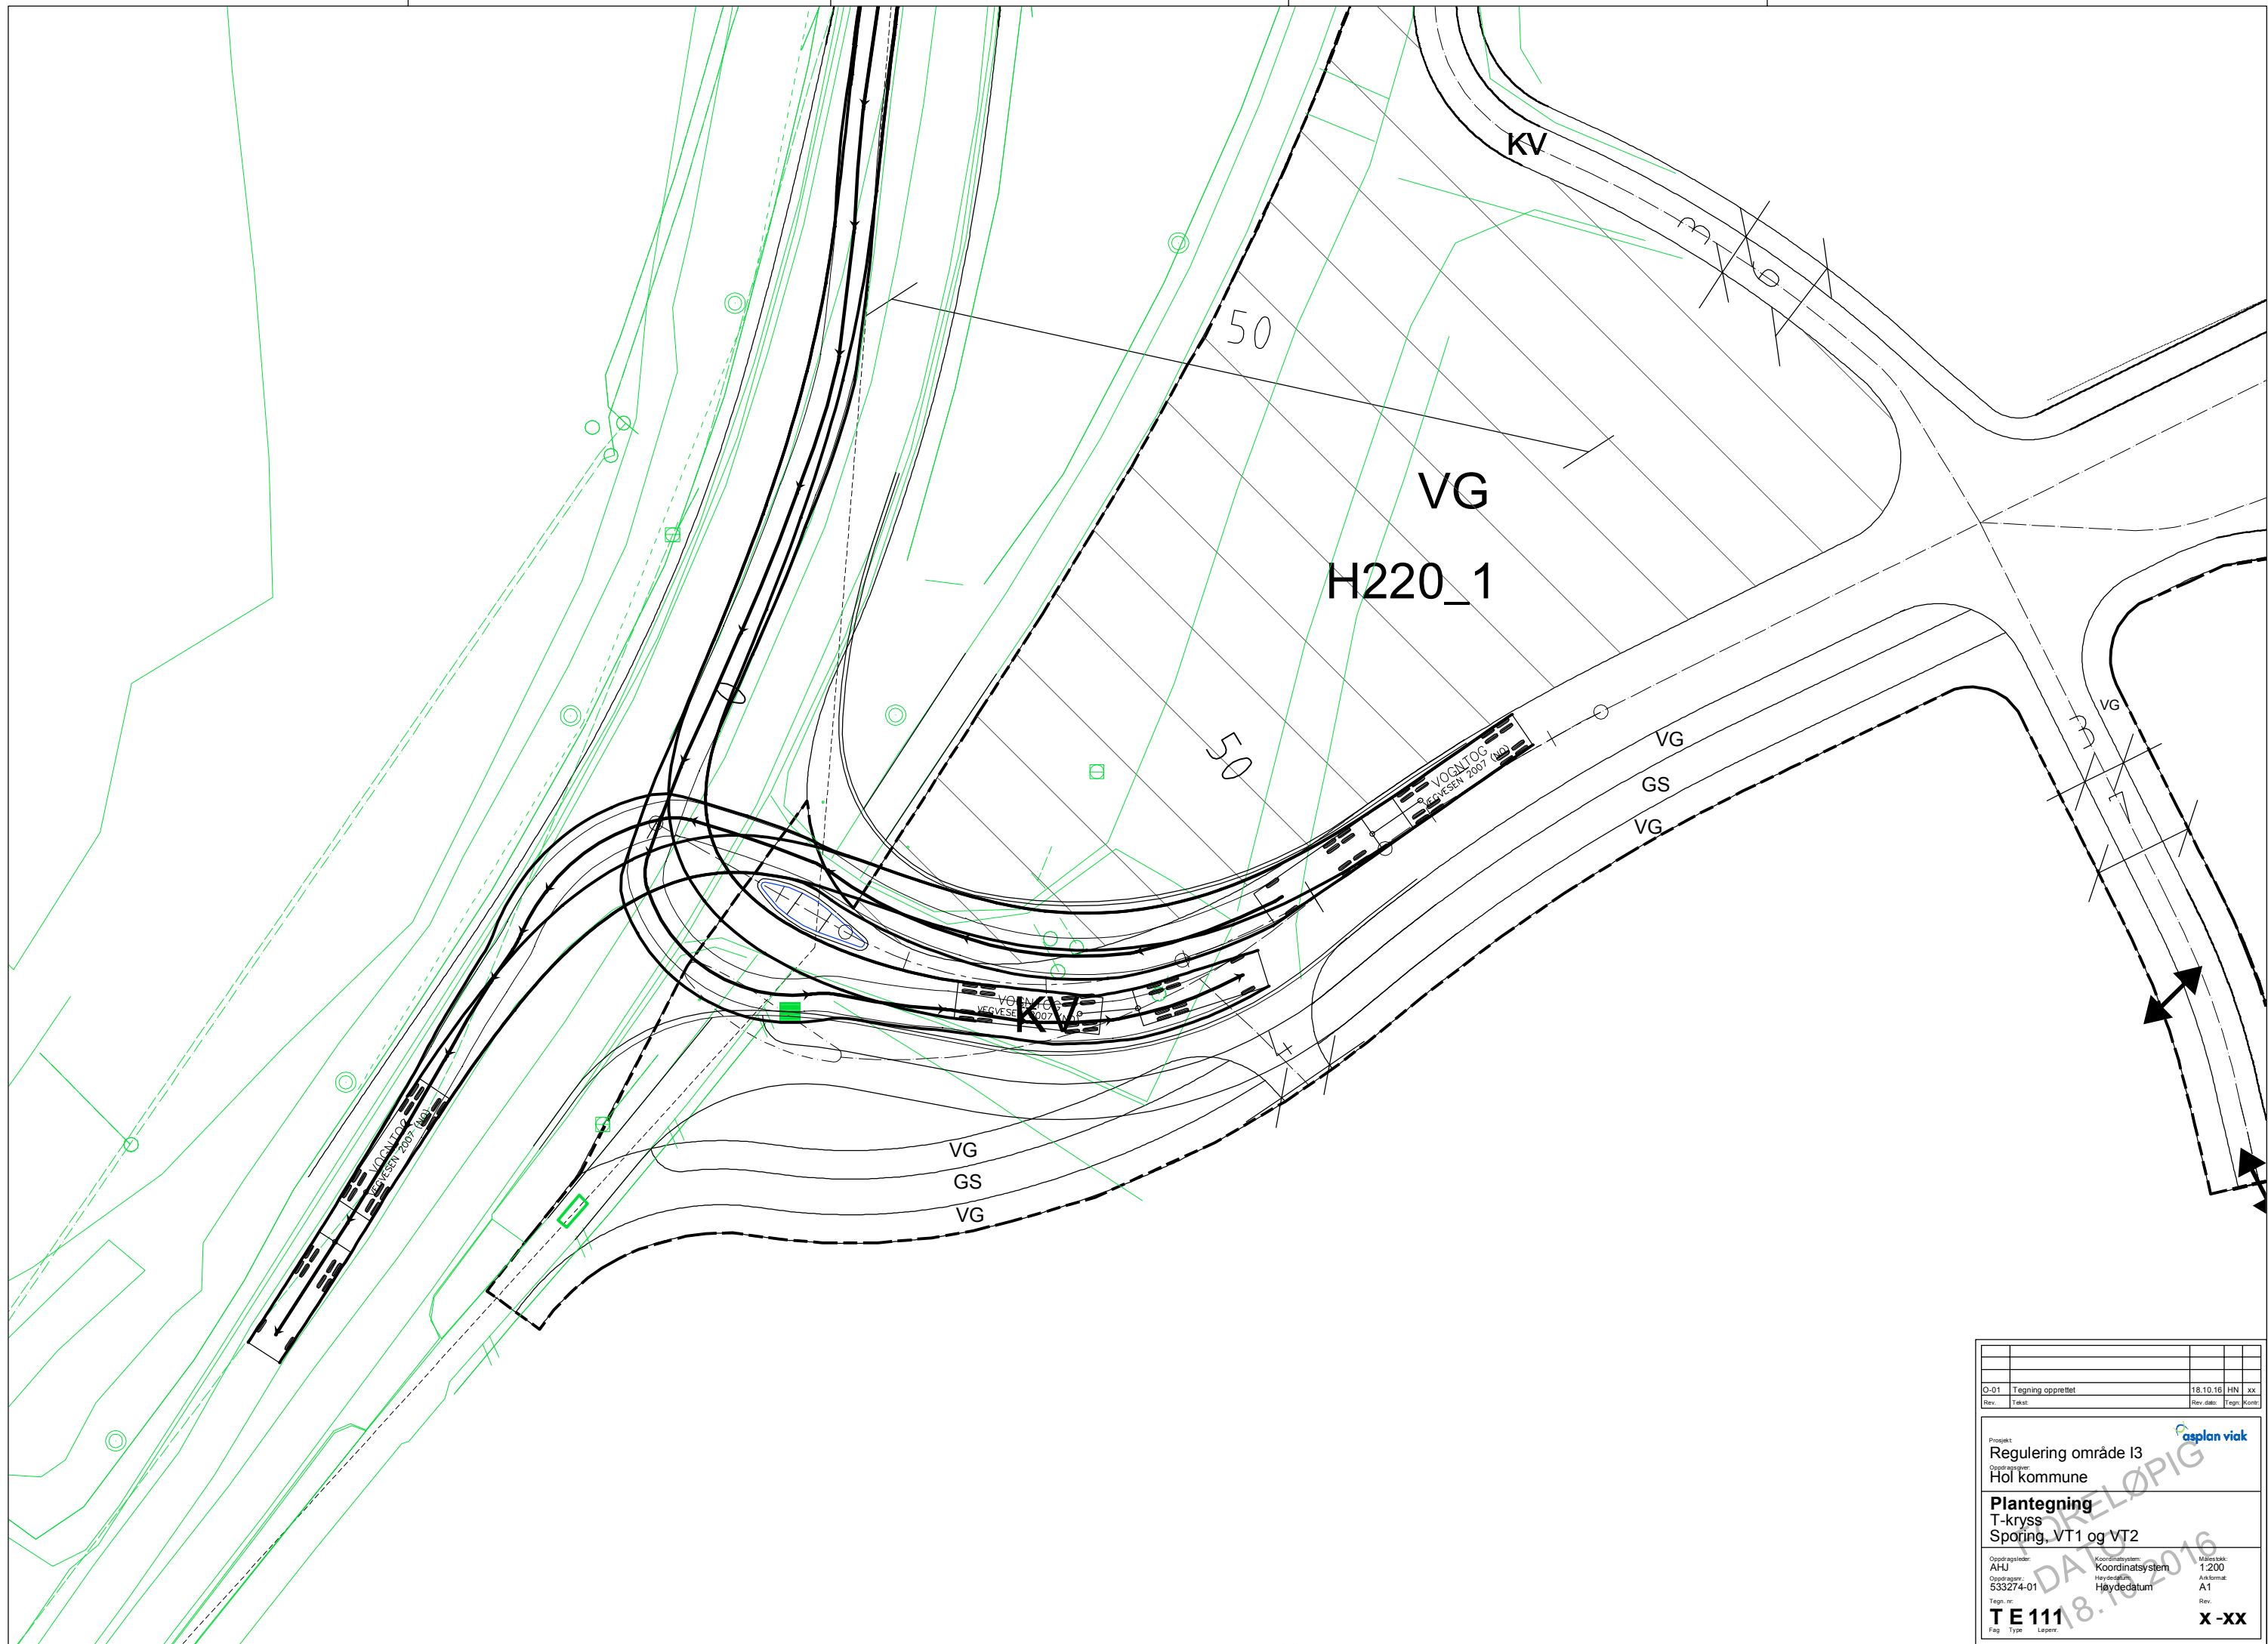

0-01	Tegning opprettet	18.10.16	HN	xx
Rev.	Tegn.	Rev. dato	Tegn.	Kont.
Prosjekt: <b>Regulering område I3</b> Oppdragsgiver: <b>Hol kommune</b> <b>Plantegning</b> <b>T-kryss</b> <b>Sporing, VT1 og VT2</b>				
Oppdragsleder:	AHJ	Koordinatssystem:	Høydedatum:	Målestokk:
Oppdragsnr.:	533274-01	Høydedatum:	Høydedatum:	1:200
Tegn. nr.:	<b>TE 111</b>	Rev.:		A1
Fag	Type	Lap.nr.		<b>X-XX</b>

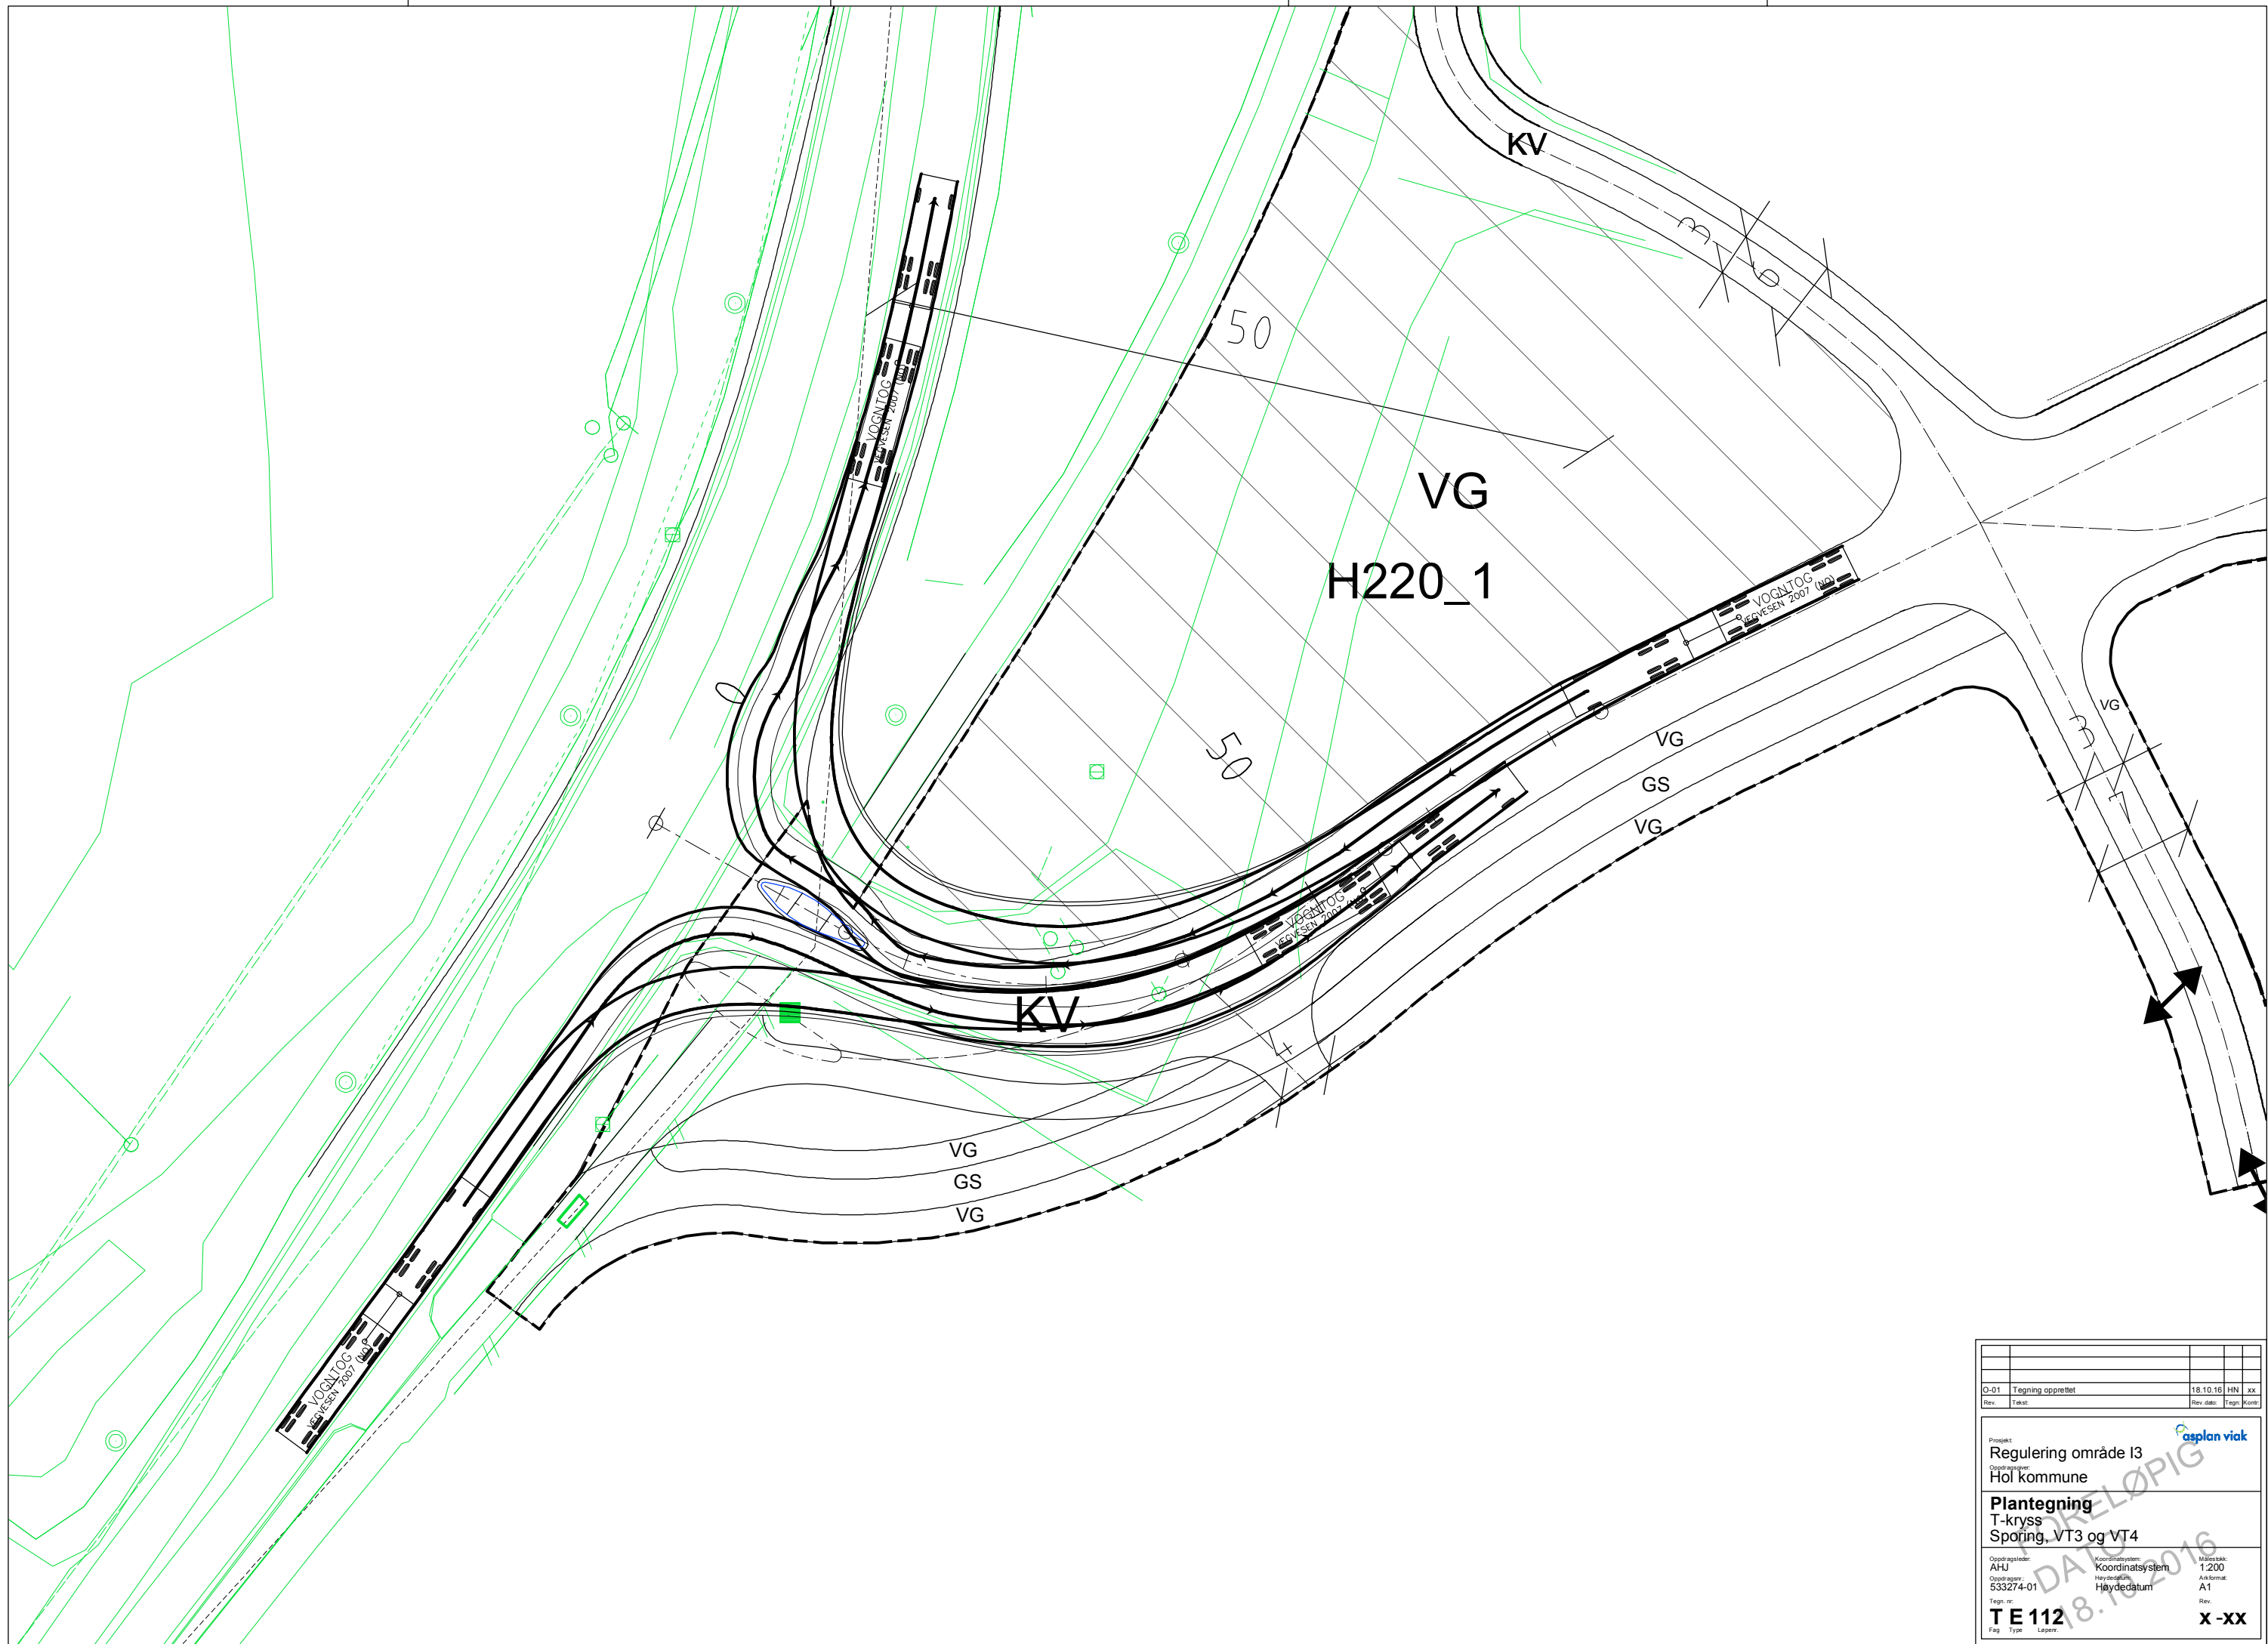

0-01	Tegning opprettet	18.10.16	HN	xx
Rev.	Tegn.	Rev. dato	Tegn.	Kont.
Prosjekt: <b>Regulering område I3</b> Oppdragsgiver: <b>Hol kommune</b> <b>Plantegning</b> <b>T-kryss</b> <b>Sporing, VT3 og VT4</b>				
Oppdragsleder:	AHJ	Koordinatssystem:	Høydedatum:	Målestokk:
Oppdragsnr.:	533274-01	Høydedatum:		1:200
Tegn. nr.:		Rev.:		A1
<b>TE 112</b>				<b>X-XX</b>
Fag	Type	Løper		